



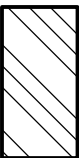

SVISLÝ ŘEZ A

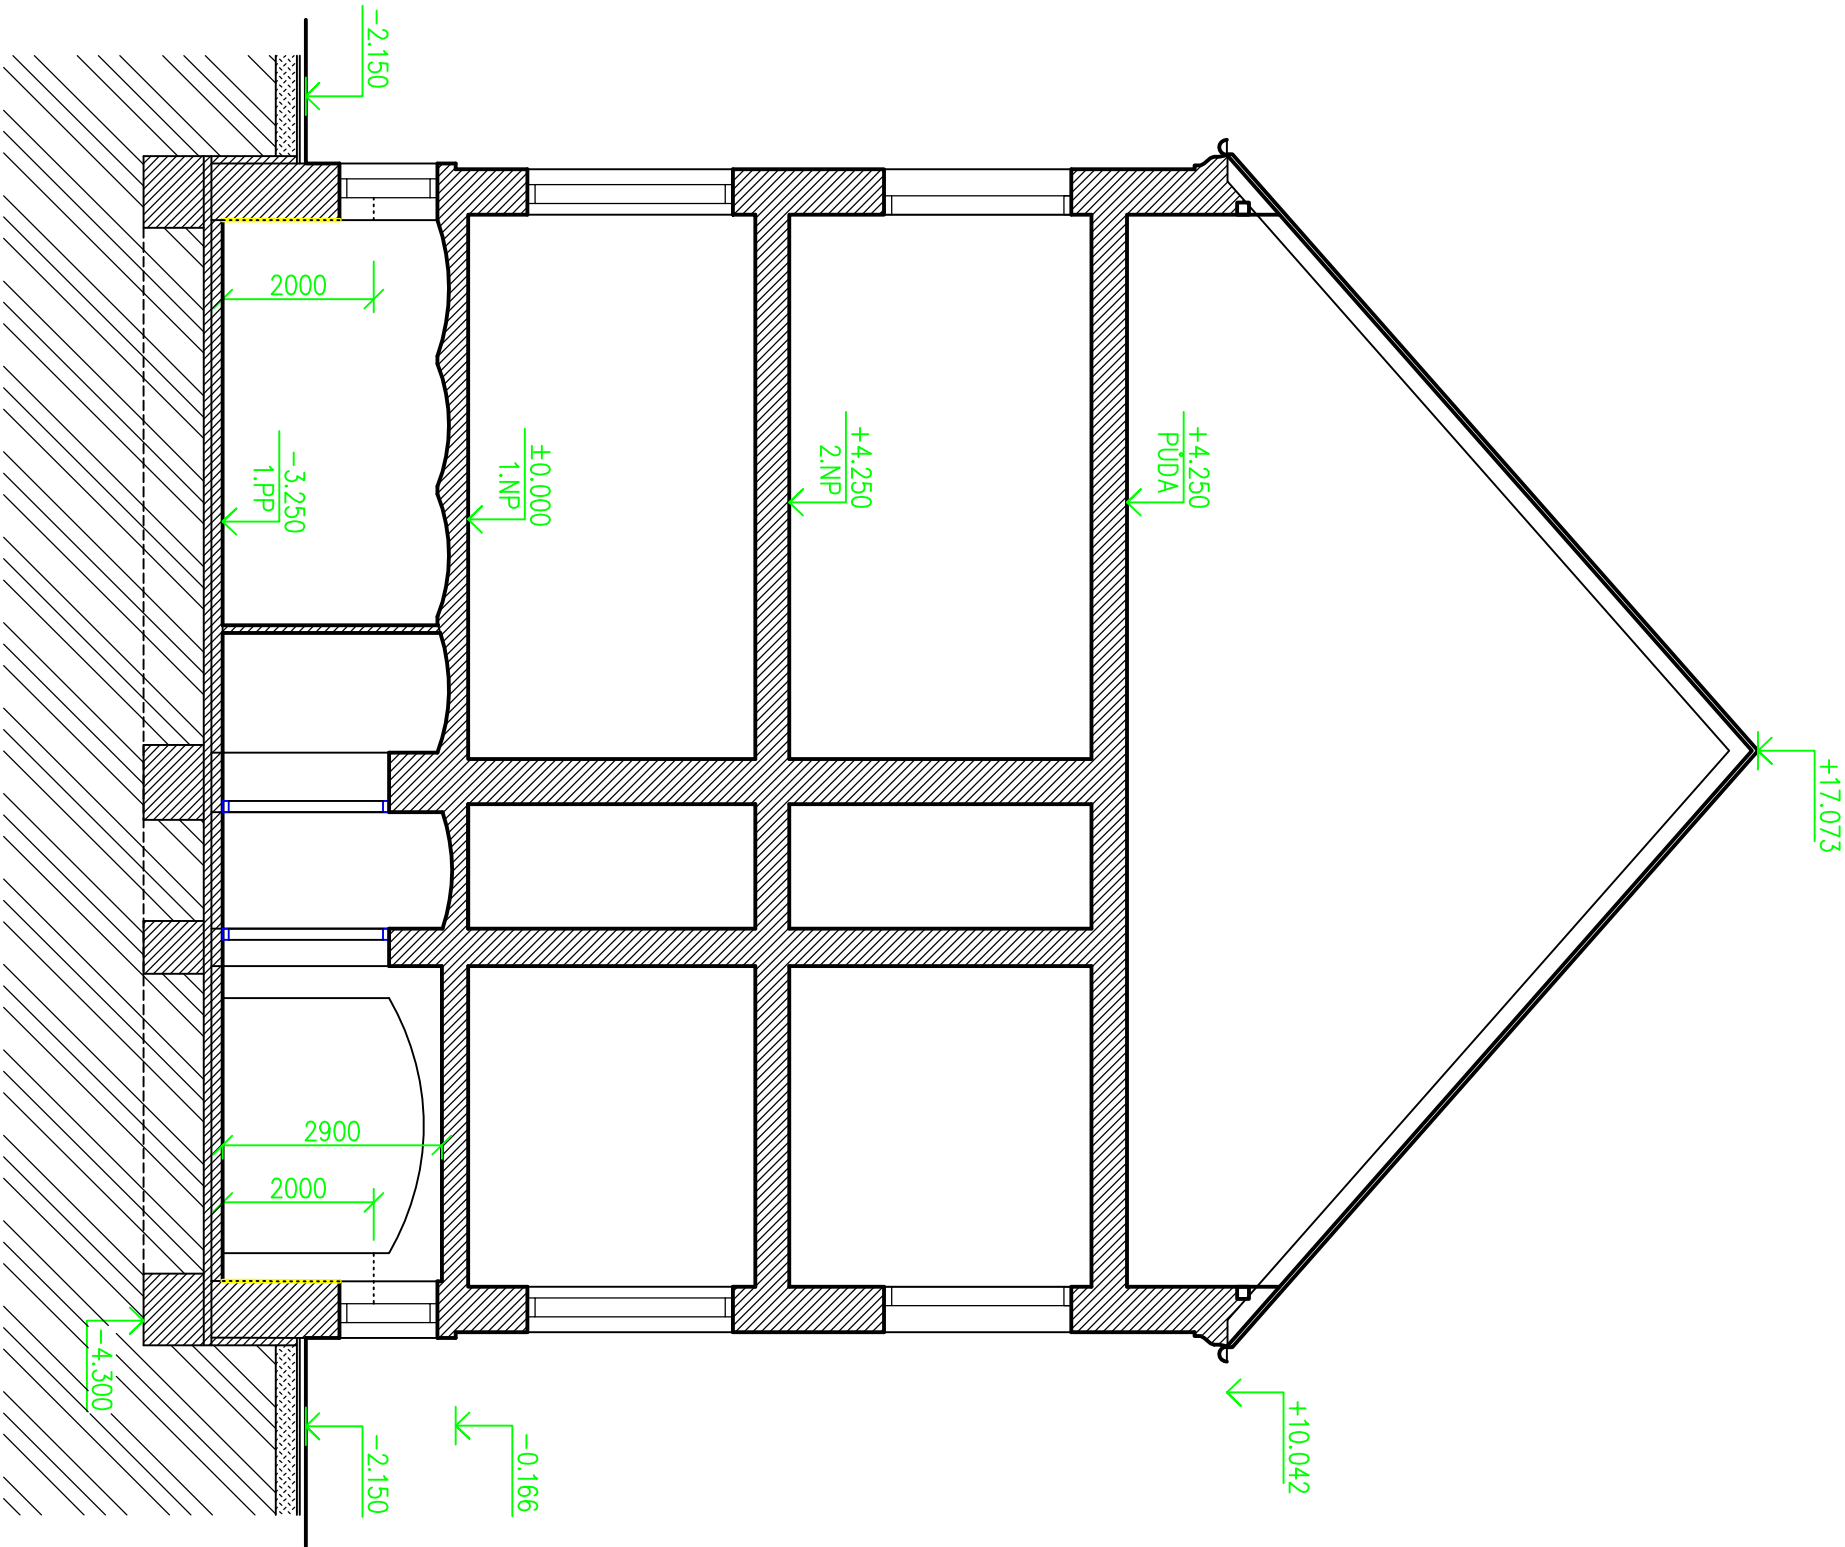

BOURACÍ PRÁCE:


- V dané části se provede demontáž dřevěných obkladů stěn
- Provede se demontáž otopných těles, s očištěním pro zpětnou montáž
- Provede se oklepání stávajících keramických obkladů
- Střnou se stávající nášlapné vrstvy ve všech řešených místnostech včetně soklů
- Provede se odstranění zvýšené dřevěné podlahy včetně podkladu až na nosnou betonovou desku
- Provede se DMTŽ stávajících rozvodů ZTI se zaslepením pod omítkou
- V dané části se provede demontáž elektroinstalace viz. samostatný projekt rekonstrukce elektroinstalace
- V 1.PP bude provedena oprava nátěru stávajícího vnitřního rozvodu plynu + revize
- Provede se oklepání zvětralých stávajících vnitřních omítek cca 50% (stěny)
- Provede se kompletní oškrabání maleb stěn a stropů v řešených prostorách

LEGENDA STAVEBNÍCH MATERIÁLŮ A HMOT

-  Stávající zděné konstrukce z CP na MVC
-  Stávající rostlý terén
-  Oklepání zavlhklých omítek vnitřních do výšky cca 2,0 m od podlahy

±0,000 = úroveň stávající podlahy 1.NP

01

Vyracoval : Přemysl Cieslar, Beskydská 697, 739 61 Třinec mobil: +420 776 213 159 / cieslar@lay-out.cz			
Investor : Město Jablunkov, Dukelská 144, 739 91 Jablunkov			
Místo stavby : Obec Jablunkov, k.ú. Jablunkov, parc.č. 631		Datum vypracování : 12 / 2014	
Název stavby : STAVEBNÍ ÚPRAVY ARCHÍVŮ V 1.PP OBJEKTU STARÉ RADNICE Č.P. 144 SE ZŘÍZENÍM VÝMĚNY VZDUCHU		Stupeň dokumentace : DPS	
Výkres : SVISLÝ ŘEZ A – Stávající stav		Číslo zakázky : L2014-85	
		Měřítko : 1:100	
		Číslo výkresu : D.01.03	