



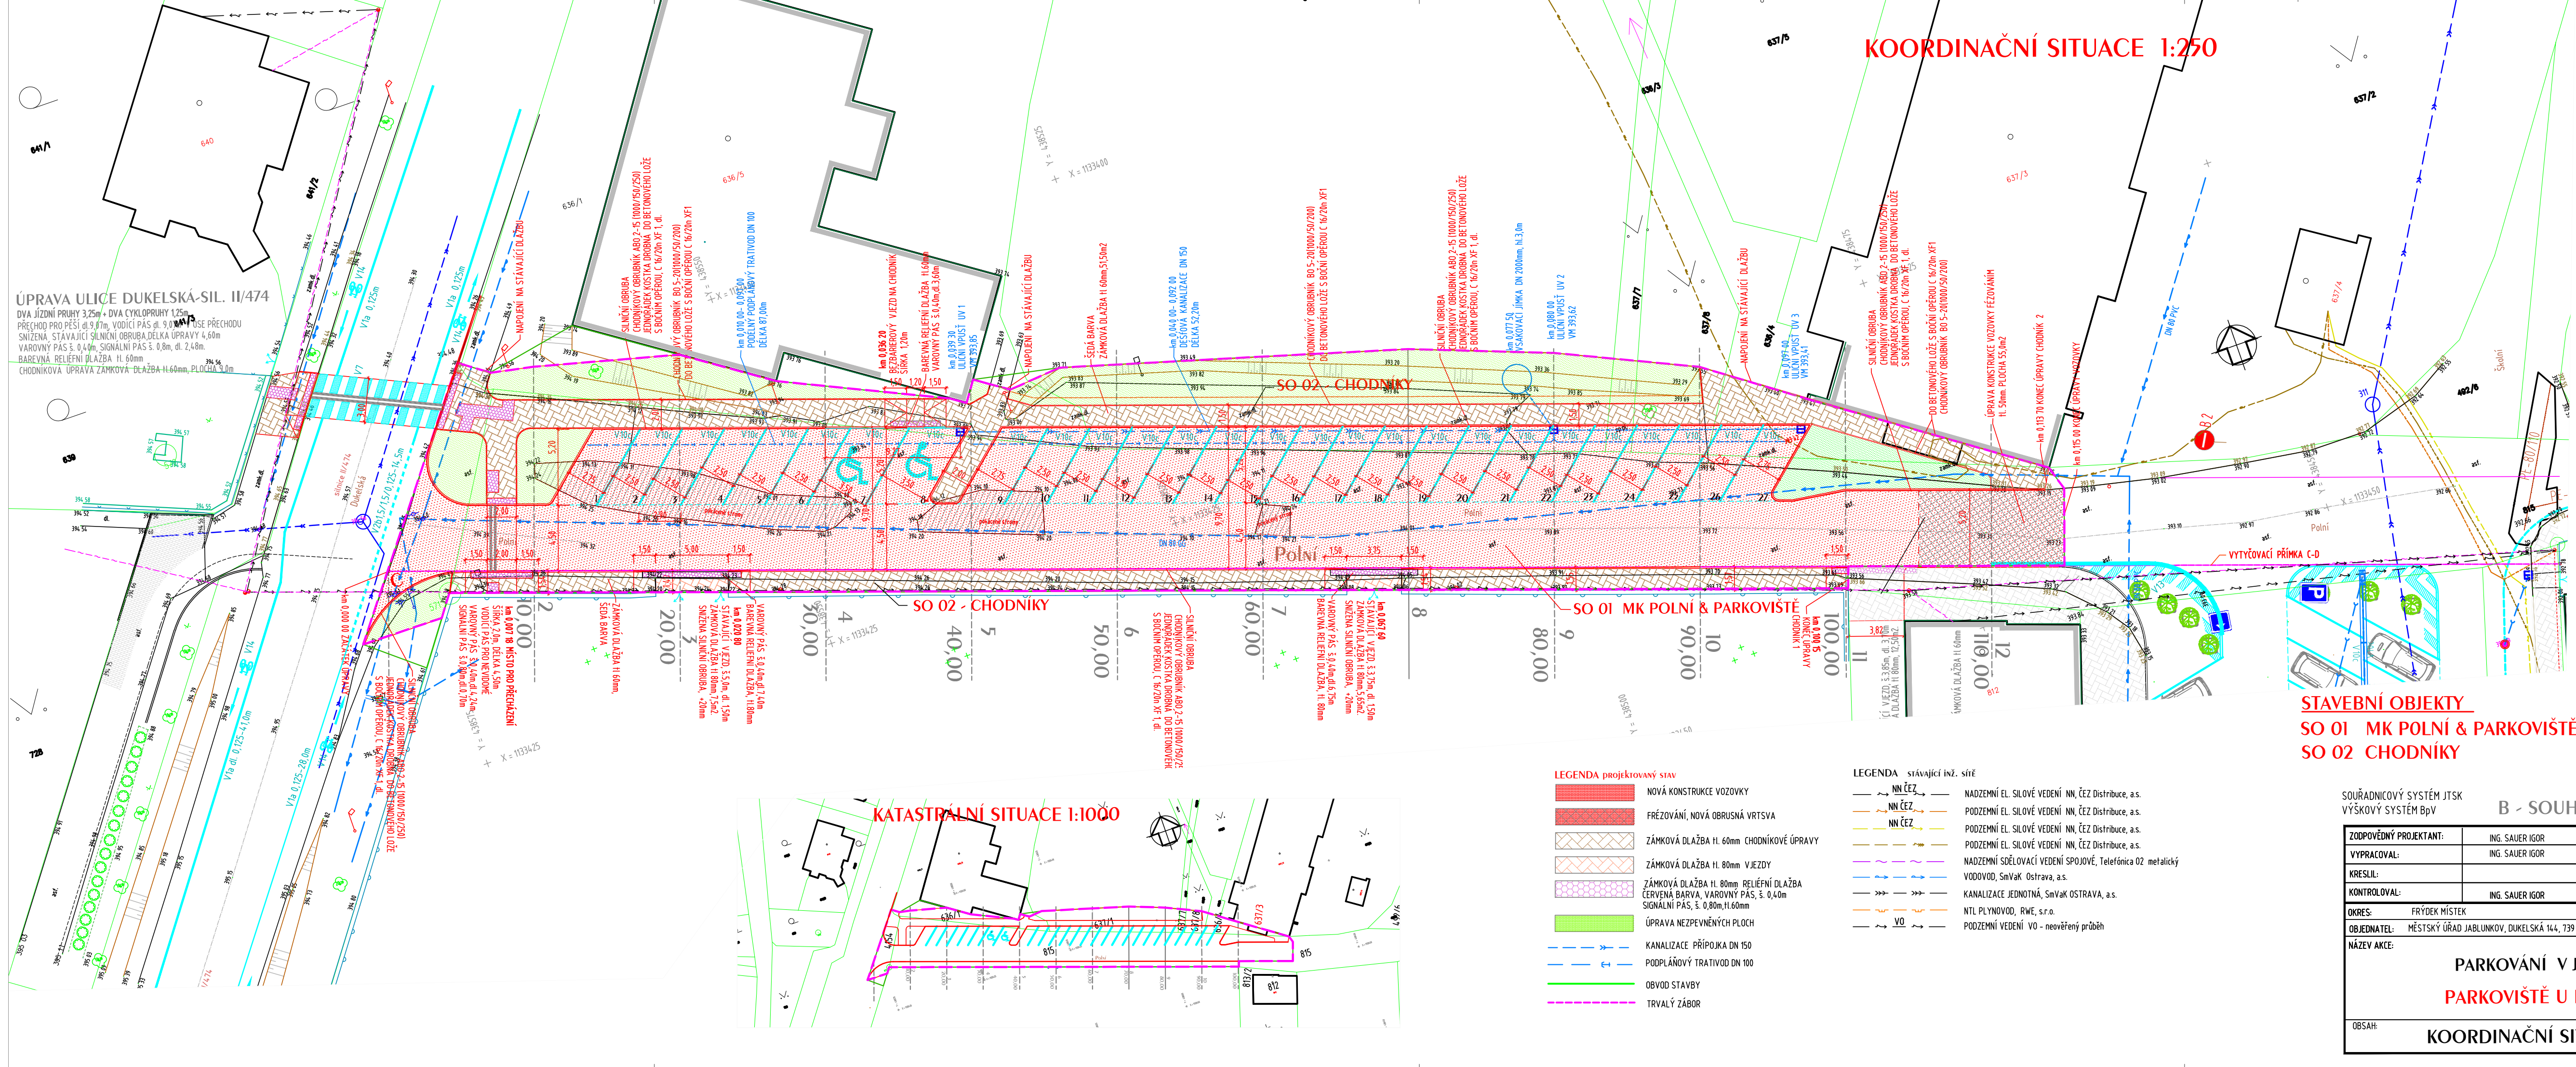

KOORDINAČNÍ SITUACE 1:250

STAVEBNÍ OBJEKTY
SO 01 MK POLNÍ & PARKOVISTĚ
SO 02 CHODNÍKY

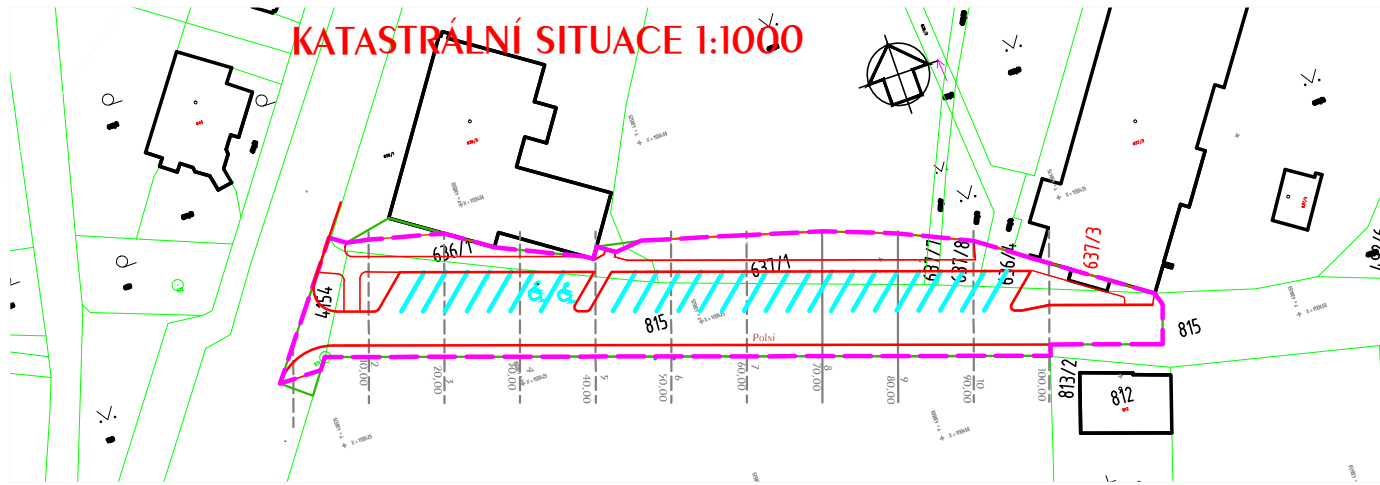

KATASTRÁLNÍ SITUACE 1:1000

LEGENDA projektovaný stav

- NOVÁ KONSTRUKCE VOZOVKY
- FŘEZOVÁNÍ, NOVÁ OBRUSNÁ VRTSVA
- ZÁMKOVÁ DLAŽBA H. 60mm CHODNÍKOVÉ ÚPRAVY
- ZÁMKOVÁ DLAŽBA H. 80mm VJEZDY
- ZÁMKOVÁ DLAŽBA H. 80mm PŘELÉVNÍ DLAŽBA
- CERVENÁ BARVA, VÁROVNÝ PÁS, Š. 0,40m
- SIGNALNÍ PÁS, Š. 0,80m, H. 60mm
- ÚPRAVA NEZPEVNĚNÝCH PLOCH
- KANALIZACE PŘÍPOJKA DN 150
- PODPLÁNOVÝ TRATIVOD DN 100
- OBVOD STAVBY
- TRVALÝ ZÁBOR

LEGENDA stávající inž. sítě

- NN ČEZ
- NN ČEZ
- NN ČEZ
- NADZEMNÍ EL. SILOVÉ VEDENÍ NN, ČEZ Distribuce, a.s.
- PODZEMNÍ EL. SILOVÉ VEDENÍ NN, ČEZ Distribuce, a.s.
- PODZEMNÍ EL. SILOVÉ VEDENÍ NN, ČEZ Distribuce, a.s.
- NADZEMNÍ SDĚLOVACÍ VEDENÍ SPOJOVÉ, Telefonica 02 metalický
- VODOVOD, SmVaK Ostrava, a.s.
- KANALIZACE JEDNOTNÁ, SmVaK OSTRAVA, a.s.
- NTL PLYNOVOD, RWE, s.r.o.
- PODZEMNÍ VEDENÍ VO - neověřený průběh

SOUŘADNICOVÝ SYSTÉM JTSK
VÝŠKOVÝ SYSTÉM Bvp

B - SOUHRNNÉ ŘEŠENÍ STAVBY

ZODPOVĚDNÝ PROJEKTANT:	ING. SAUER IGOR	PROJEKTOVÁNÍ DOPRAVNÍCH STAVEB
VYPRACOVAL:	ING. SAUER IGOR	Ing. IGOR SAUER
KRESLIL:		IngPLAN
KONTROLOVAL:	ING. SAUER IGOR	tel. 596 782 176, isauer@ingplan.cz
OKRES:	FRÝDEK MÍSTEK	Klímkova 1621/15 710 00 OSTRAVA
OBJEDNATEL:	MĚSTSKÝ ÚŘAD JABLUNKOV, DUKELSKÁ 144, 739 91 JABLUNKOV	DATUM: 006/2016
NÁZEV AKCE:	PARKOVÁNÍ V JABLUNKOVĚ PARKOVISTĚ U BUDOVY MĚÚ	FORMÁT: 4 A4
OBDAH:	KOORDINAČNÍ SITUACE 1:250	MĚŘÍTKO: 1:250
		STUPĚŇ: DSP
		ČÍSLO ZAK.: ČÍS. VÝKR.: ČÍS. SOUPRAVY:
		B 02