



VYVÝŠENÉ ZÁHONY 3ks

SITUACE NA PLOŠE

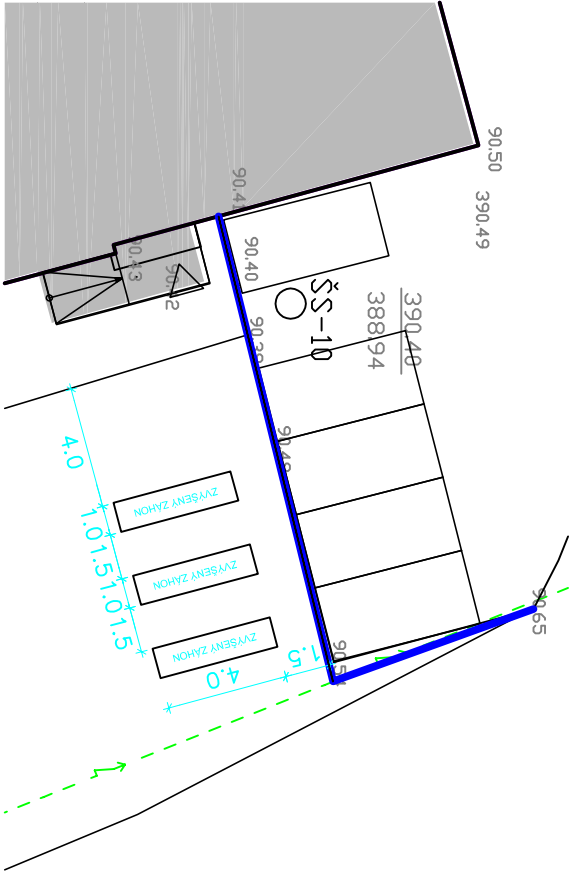


ILUSTRAČNÍ OBR.

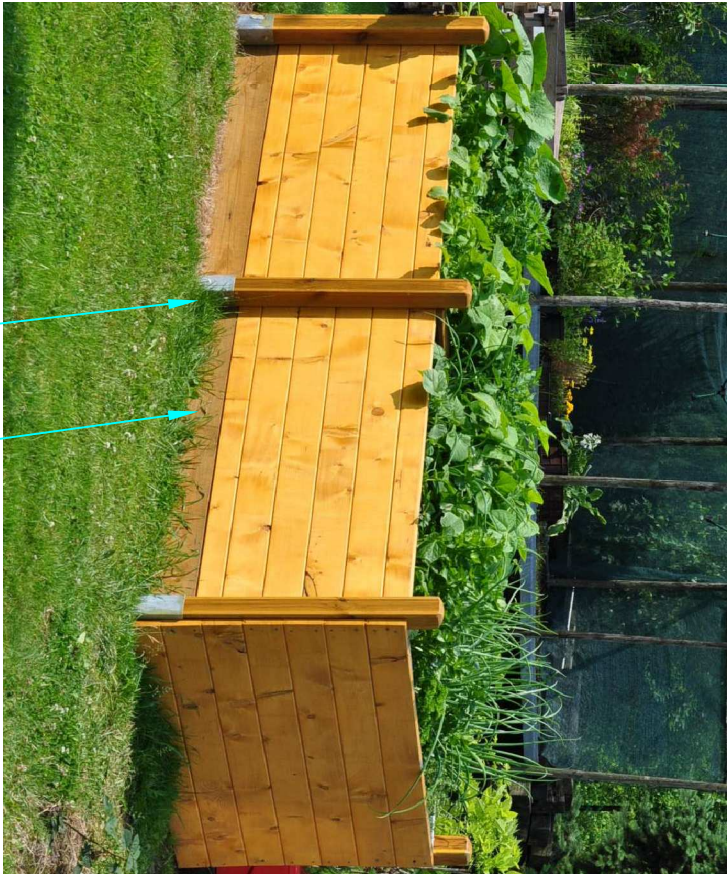

HOBLOVANÉ DESKY - DUB

SVISLÉ SLoupKY BUDOU PROVEDENY Z AKÁTOVÉ KULATINY O PRŮM. 100-120mm
MIN. 500mm ZAPUŠTĚNÉ DO ZEMĚ

ILUSTRAČNÍ OBR.

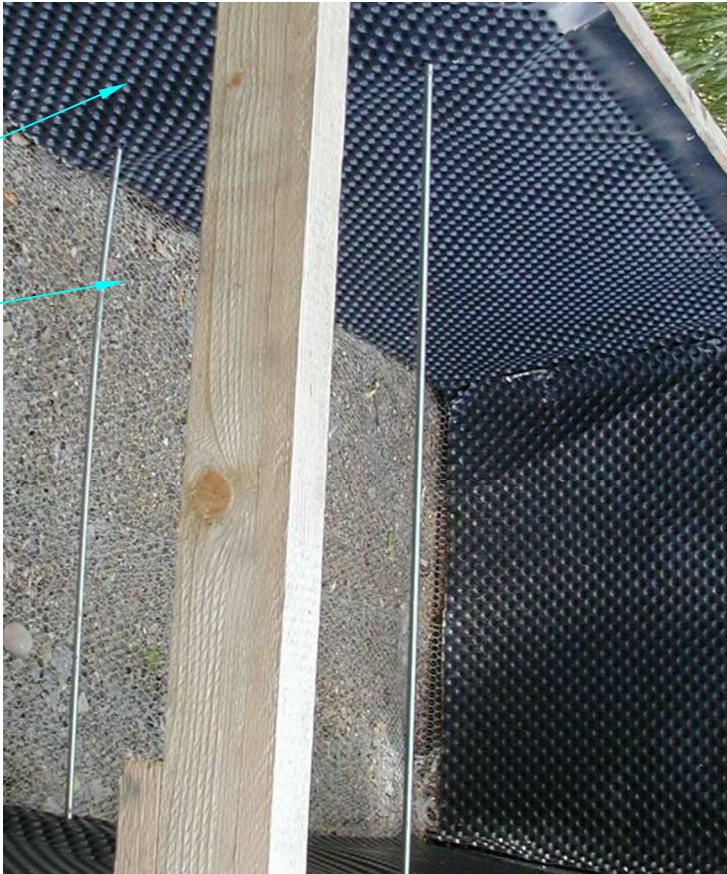

KRALIČÍ PLETIVO PROTI HLodAVCŮM

NOPOVÁ FOLIE KRYJÍCÍ VNITRNÍ STĚNY ZVÝŠENÉHO ZÁHONU

VYVÝŠENÉ ZÁHONY 3ks

- ROZMĚR ZAŘÍZENÍ d.š.v: 4000x1000x800mm
- DŘEVĚNÉ ČÁSTI: TRNOVNÍK AKÁT NEBO DUB
- VNITŘNÍ OBLOŽENÍ STĚN: NOPOVÁ FOLIE PROTIHLKOSTNÍ S KULATÝMI NOPY
- SPODNÍ SEPARAČNÍ VRSTVA: DRÁTĚNÉ PLETIVO S OKY MAX. 15mm PEVNĚ PŘÍCHYCENÉ K OKRAJŮM ZÁHONU
- POVRCHOVÁ ÚPRAVA: TENKOVVRSTVÁ IMPREGNAČNÍ LAZURA NA VODNÍ BAZI
- SPLŇUJÍCÍ NORMY PRO POUŽITÍ V DĚTSKÝCH ZAŘÍZENÍCH
- VNITŘNÍ VÝPLŇ ZÁHONU (CELKOVÁ VÝŠKA PROFILU 750mm) :
- NEJSPODNĚJŠÍ VRSTVA - HRUBÝ ROSTLINNÝ MATERIÁL (NAPŘ. ROZDRCENÉ VĚTVY - 200mm
- STŘEDNÍ VRSTVA - POLOZETELÝ KOMPPOST - 200mm
- HORNÍ VRSTVA - SAMOTNÁ ZEMLA PRO PĚSTOVÁNÍ ZELENINY - 350mm

NÁZEV AKCE:

STAVEBNÍ ÚPRAVY, NÁSTAVBA A PŘÍSTAVBA OBJEKTŮ
NA UL. BEZRUČOVA Č.P.130 - ROZŠÍŘENÍ KAPACITY MŠ

OBJEDNATEL:

MĚSTO JABLUNKOV, DUKELSKÁ 144, 739 91 JABLUNKOV

MÍSTO:

BEZRUČOVA Č.P. 130, JABLUNKOV

VYPRACOVALA:

ING. KATEŘINA ČERNOHORSKÁ

STUPEŇ:

DUR a DSP

DATUM:

01/2016

MĚŘÍTKO:

1:250

NÁZEV VÝKRESU:

ÚPRAVA ZAHRADY MŠ
VYVÝŠENÉ ZÁHONY

ČÍSLO VÝKRESU:

C.3.12.

LANDSCAPE

DESIGN

ŽADATEL: KRAJSKÁ ARCHITEKTURA
PROJEKT: KRAJSKÁ ARCHITEKTURA
TEL: 777 888 888
E: kraj@kraj.cz

ČÍSLO VÝKRESU: