



HOUPADLA PRUŽINOVÁ 3ks

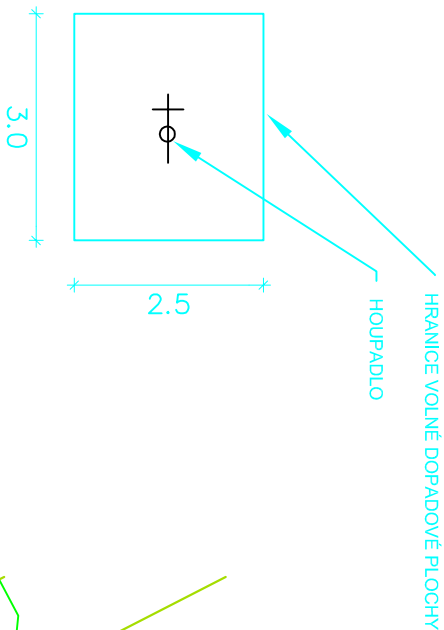


SITUACE NA PLOŠE

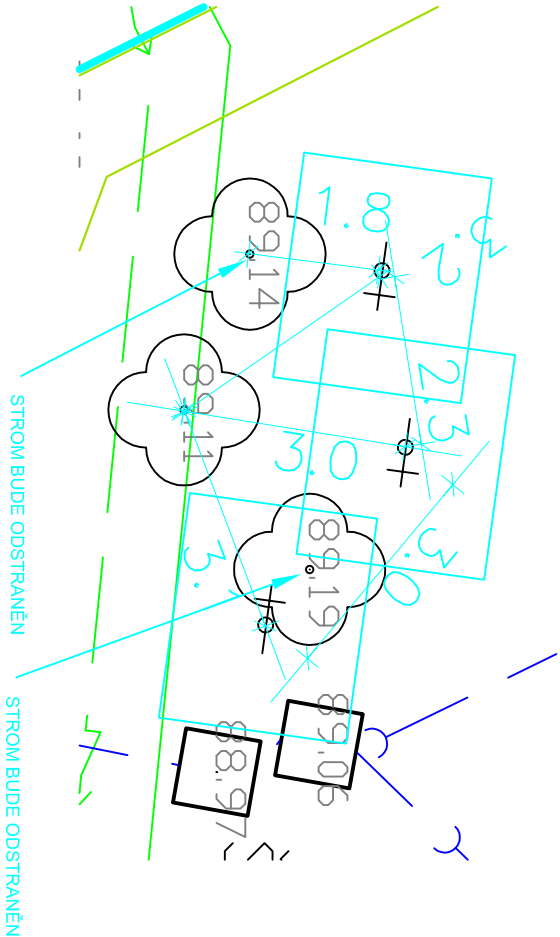

ILUSTRAČNÍ OBR.1



ILUSTRAČNÍ OBR.2

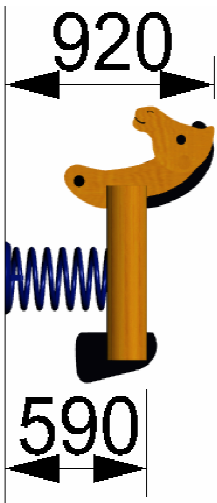

HOUPADLA PRUŽINOVÁ 3ks

- VĚKOVÁ KATEGORIE: 3-8
- MINIMÁLNÍ PROSTOR: 3000x2500mm:
- ROZMĚR ZAŘÍZENÍ d.š.v: 1000x440x920mm
- VÝŠKA VOLNÉHO PÁDU: 590mm
- DOPADOVÁ PLOCHA EN 1176: BEZ POŽADAVKŮ
- CERTIFIKÁT SHODY S NORMOU: EN 1176-1,6
- VYBAVENÍ: HOUPADLO 1x, PRUŽINA 1x
- DŘEVĚNÉ ČÁSTI: TRNOVNÍK AKÁT NEBO DUB
- PLASTOVÉ ČÁSTI: POLYAMID
- KOVOVÉ DÍLY: NEREZ OCEL, ŽÁROVĚ POKOVENÁ OCEL, PRAŠKOVĚ LAKOVANÁ OCEL
- POVRCHOVÁ ÚPRAVA: TENKOVĚSTVÁ IMPREGNAČNÍ LAZURA NA VODNÍ BÁZI
- SPLŇUJÍCÍ NORMY PRO POUŽITÍ V DĚTSKÝCH ZAŘÍZENÍCH

ZPŮSOB A TECHNOLOGII UKOTVENÍ URČÍ VÝROBCE

KÓTY JSOU ORIENTAČNÍ A MOHOU SE PODLE VÝROBCE MÍRNĚ ODLUŠOVAT

NÁZEV AKCE:

STAVEBNÍ ÚPRAVY, NÁSTAVBA A PŘÍSTAVBA OBJEKTŮ NA UL. BEZRUČOVA Č.P.130 - ROZŠÍŘENÍ KAPACITY MŠ

OBJEDNATEL:

MĚSTO JABLUNKOV, DUKELSKÁ 144, 739 91 JABLUNKOV

MÍSTO:

BEZRUČOVA Č.P. 130, JABLUNKOV

VYPRACOVALA:

ING. KATEŘINA ČERNOHORSKÁ

STUPEŇ:

DUR a DSP

DATUM:

01/2016

MĚŘÍTKO:

1:100

NÁZEV VÝKRESU:

ÚPRAVA ZAHRADY MŠ HOUPADLA PRUŽINOVÁ

ZÁHRADNÍ A KRAJINÁŘSKÁ ARCHITEKTURA
NA LUKÁČKOVĚ 1664/29, ČESKÝ TĚŠÍN 737 01
MČ TĚŠÍN
E: cernohorska@tdy.cz

ČÍSLO VÝKRESU:

C.3.7.