



PŮDORYS

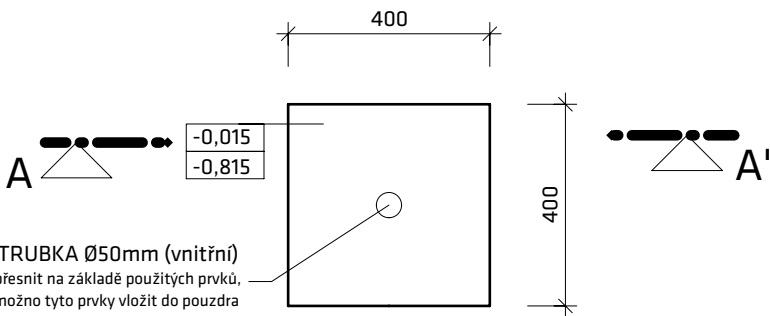

POUZDRO - VLOŽENÁ OCELOVÁ TRUBKA Ø50mm (vnitřní)
- Přesný vnitřní průměr je nutno upřesnit na základě použitých prvků,
tak aby bylo možno tyto prvky vložit do pouzdra

ŘEZ A-A'

SPORTOVNÍ POVRCH - Modulový venkovní polypropylénový povrch
s dvouúrovňovým mřížkovým rastrem o minimálním formátu modulu 305x305mm
a minimální tloušťce 15,5mm. Odpružení povrchu je dáno spodním systémem ohebných jehliček.
Povrch je schválen dle EN 14877 a je certifikován na základní míčové sporty FIBA, FIVB, IHF, ITF aj.
-ASFALTOVÝ KOBEREC DRENÁŽNÍ JEMNÝ AKD-8, tl. 40mm
-ASFALTOVÝ KOBEREC DRENÁŽNÍ HRUBÝ AKD-16, tl.40mm
-POSTŘÍK ŽIVIČNÝ SPOJOVACÍ ZE SILNIČNÍ EMULZE 0,7kg/m2
-PODKLAD Z DRCENÉHO KAMENIVA fr:8-16mm, tl.50mm
-PODKLAD Z DRCENÉHO KAMENIVA fr:16-32mm, tl.150mm
-PODKLAD ZE ŠTĚRKOPÍSKU tl.50mm

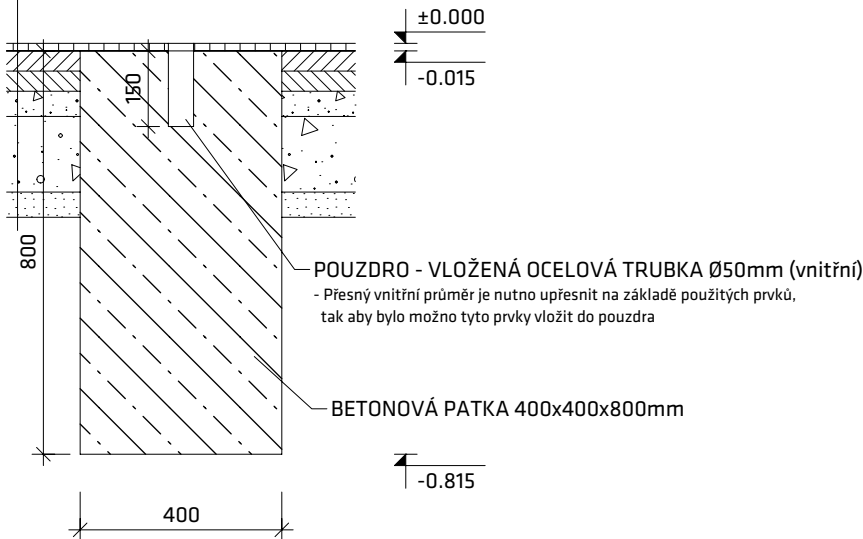

Tato dokumentace slouží jako dokumentace pro provádění stavby
zpracovaná dle přílohy č. 6 vyhlášky 499/2006 Sb..

±0,000=393,580 m.n.m.

NÁZEV STAVBY: Multifunkční plocha - Lísky			DATUM: 10/2016		
INVESTOR: Město Jablunkov, Dukelská 144, 739 91 Jablunkov			FORMÁT: 2xA4		
OBEC: Jablunkov K.Ú.: Jablunkov (656305)			ZAKÁZKA Č.:		
HL. PROJEKTANT: Ing. Luděk Kelecsény			2016_026_s		
KRESLIL: Ing. Ivo Králík			MĚŘÍTKO: 1:15	VÝKRES Č.: D.1.1.b.06	
KONTROLOVAL: Ing. arch. Marek Pyszko					
STUPEŇ: Dokumentace pro provádění stavby					
NÁZEV VÝKRESU: DETAIL POUZDRA PRO KOTVENÍ FOTBALOVÉ BRANKY					