


PŮDORYS 1.NP

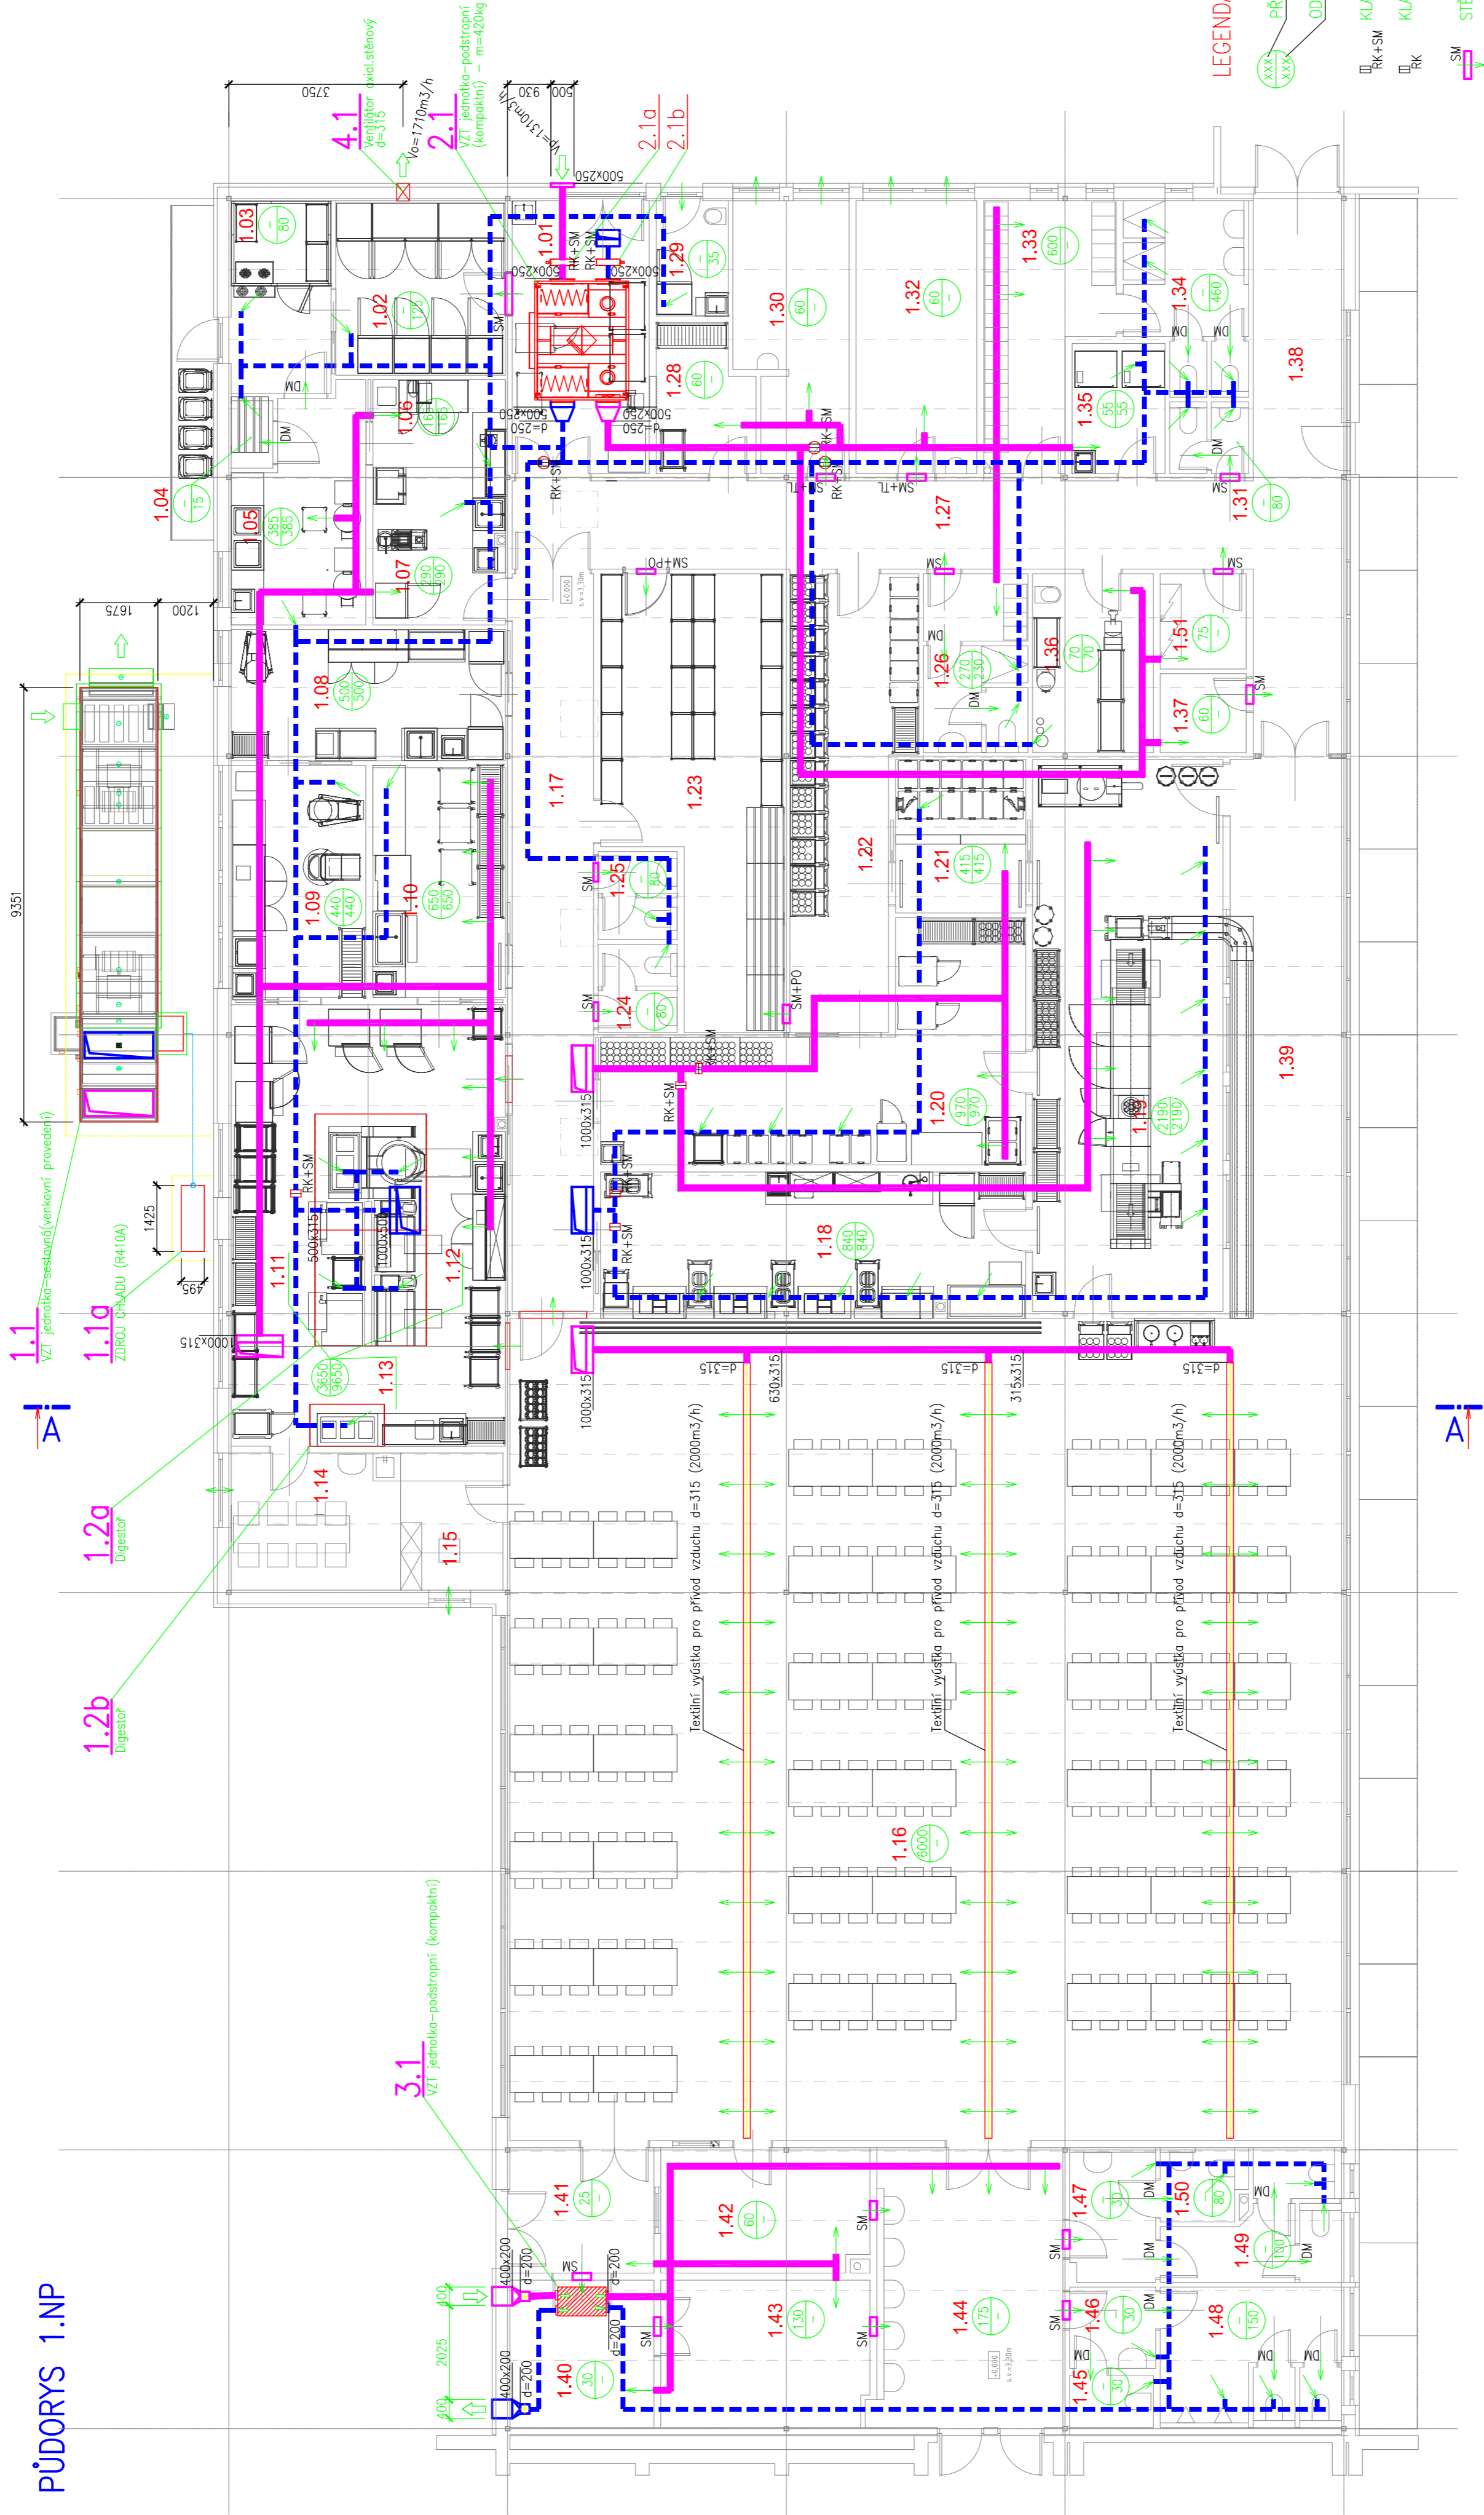


LEGENDA MÍSTNOSTÍ

P.Č.	NÁZEV MÍSTNOSTI	PLOCHA m ²	POZNÁMKA
1.1	ZADVĚŘÍ	17,33	
1.2	SKLAD CHLAZENÝCH A MRAZENÝCH POTRAVIN	13,69	
1.3	SKLAD OVOCÉ A ZELENINY	9,92	
1.4	SKLAD BRAMBOR	1,31	
1.5	HRUBÁ PŘÍPRAVA ZELENINY	12,80	
1.6	PŘÍPRAVA STUDENÉ KUCHYNĚ	5,38	
1.7	ČISTÁ PŘÍPRAVA ZELENINY	9,59	
1.8	PŘÍPRAVA MASA	16,67	
1.9	PŘÍPRAVA TĚSTA	14,50	
1.10	MYTÍ PROVOZNIHO NÁDOBÍ	14,11	
1.11	VARNÁ	21,45	
1.12	PŮ PRÁCE S TEPELNĚ OPRACOVANÝMI POKRMY	21,38	
1.13	DIETNÍ LINKA	12,69	
1.14	DENNÍ MÍSTNOST	10,77	
1.15	KOUT ŠEFKUCHAŘE	6,49	
1.16	JIDELNA	317,66	
1.17	CHODBA	27,78	
1.18	VÝDEJ JIDEL	28,00	
1.19	MYTÍ STOLNÍHO NÁDOBÍ	48,69	
1.20	PLNĚNÍ TERMOPORTU + JIDLOVOSIČU	32,37	
1.21	MYTÍ TERMOPORTU	9,24	
1.22	STANOVISŤE VOZÍKŮ	23,36	
1.23	SKLAD SUCHÝCH POTRAVIN	31,56	
1.24	WC ŽENY	3,23	
1.25	WC MUŽI	3,23	
1.26	ŠATNA ZAMĚSTNANCŮ - MUŽI	6,66	
1.27	CHODBA	30,45	
1.28	VÝDEJ JIDLOVOSIČU	6,30	
1.29	SKLAD BIOODPADU	3,84	
1.30	KANCELÁŘ EKONOMKY	13,25	
1.31	WC - THP	2,42	
1.32	KANCELÁŘ VEDOUCÍ	15,28	
1.33	ŠATNA ZAMĚSTNANCŮ - ŽENY	13,49	
1.34	UMÝVÁRNA ZAMĚSTNANCŮ - ŽENY	9,42	

LEGENDA

- PRŮVOD VZDUCHU DO MÍSTNOSTI (m³/h)
- ODVOD VZDUCHU Z MÍSTNOSTI (m³/h)
- KLAPKA TĚSNÁ REGULAČNÍ (se senzorovým)
- KLAPKA REGULAČNÍ (ruční)
- SV STĚNOVÁ MŘÍŽKA
- SM+PO STĚNOVÁ MŘÍŽKA—PROTIPOŽÁRNÍ
- SM+TL STĚNOVÁ MŘÍŽKA—PROTIHLUKOVÁ
- DM DVĚŘNÍ MŘÍŽKA
- TLUMIČ HLUKU (bunkový)
- OHĚBNÉ POTRUBÍ (s protihlukizací)
- POTRUBÍ ODVODU VZDUCHU
- POTRUBÍ PRŮVODU VZDUCHU

SOUVISEJÍCÍ DOKUMENTACE:
TECHNICKÁ ZPRÁVA : S005_01–0

	TRINECKÁ PROJEKCE, a.s. dřívější označení ISO 9001	Zpracoval Kontroloval Ing. Filin L.	kollektiv TP
	Místo: 274, PSC: 73961	Č. zakázky	66805159
	tel. 558 384 111 info@trpcz.cz	Č. seznamu	

Zpracoval : Ing. Zdeněk Valčík, 73701 Český Těšín, Úvoz 1406/15 – Čaukovičova ČMÚ: 1100590	VÁLCHA – technická projektová služba
Objednatel : TRINECKÁ PROJEKCE, a.s., Místo: 274, PSC: 73961	projekce – inženýrská činnost – projektování
Investor : Město Jablunkov, Duševská 144, 73991 Jablunkov	Ing. Zdeněk Valčík, 73701 Český Těšín, Úvoz 1406/15 – Čaukovičova ČMÚ: 1100590
Místo stavby : Obec Jablunkov, k.ú. Jablunkov, parc.č. 1043, 1044, 1048	Ing. Zdeněk Valčík, 73701 Český Těšín, Úvoz 1406/15 – Čaukovičova ČMÚ: 1100590
Stavba : Rekonstrukce Školní jídelny v budově č. p. 190	Formát: 6x A4
	Datum: 08/2020
	Účel: DÚH-DSP
	Č. zakázky: 19044
Část: S0 05 VZDUCHOVÁ TECHNIKA	Měřítko: 1:100
PŮDORYS 1.NP	Č. výkresu: S005_02–0