


PŮDORYS STŘECHY

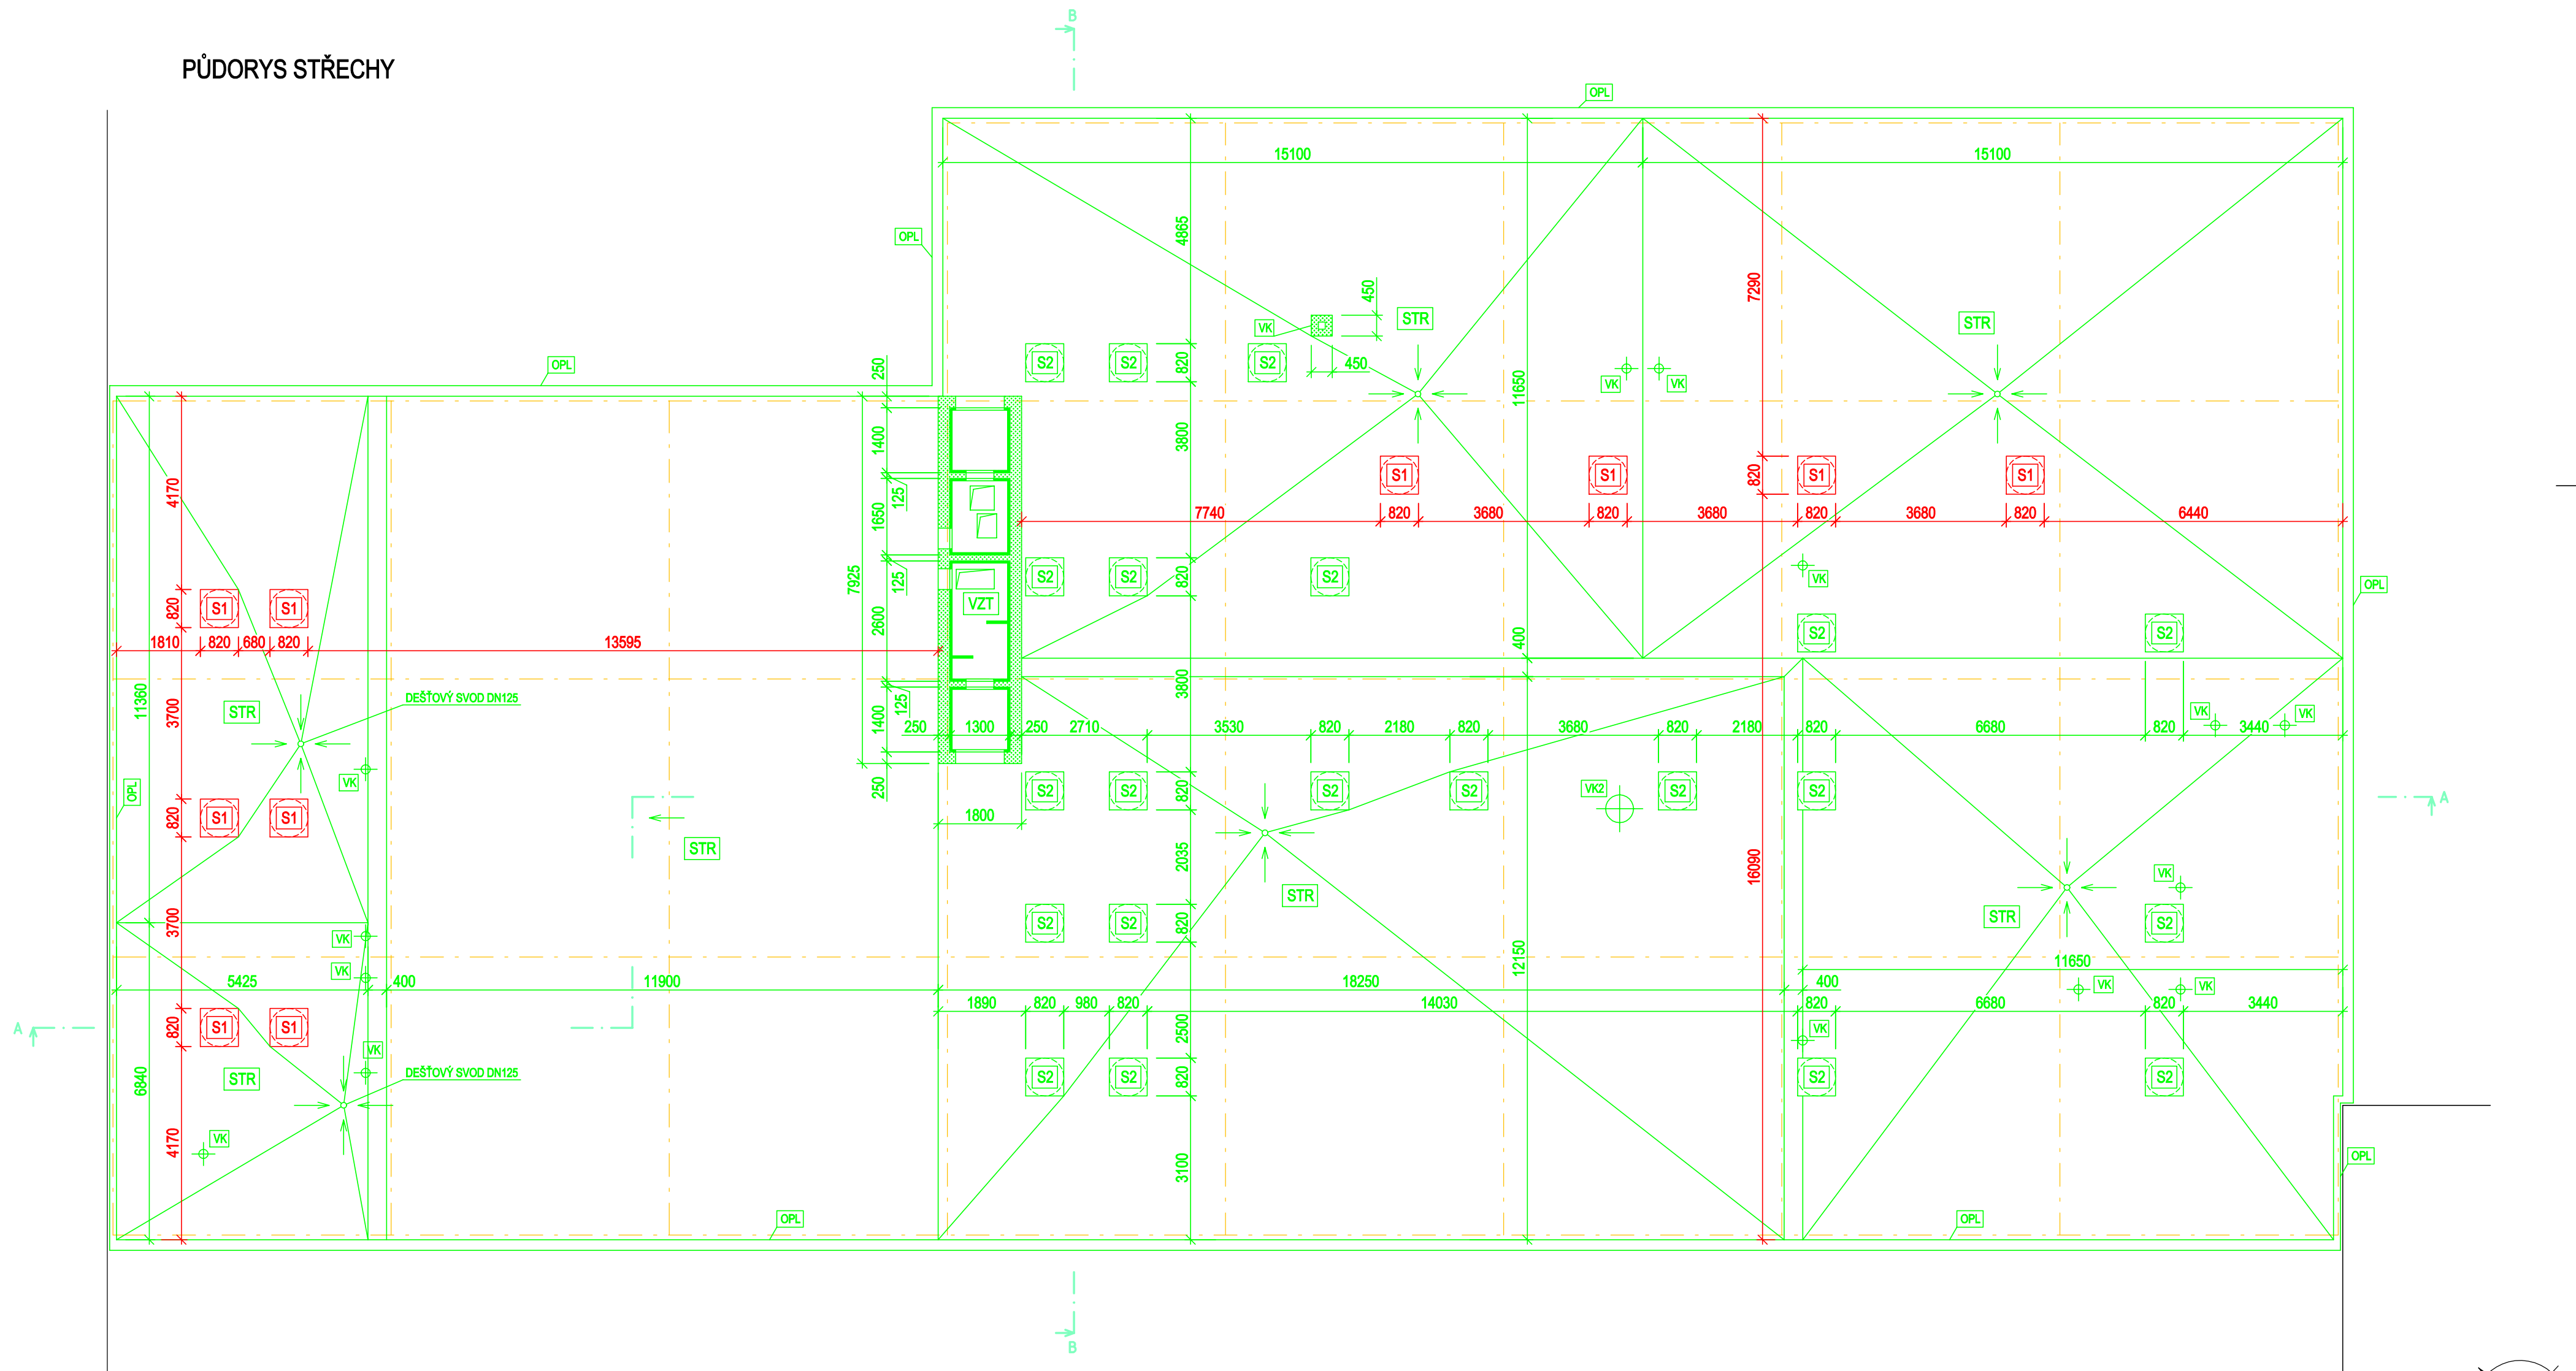


POZNÁMKA

- S1** - VÝMĚNA STÁVAJÍCÍCH SVĚTLÍKŮ ZA NOVÉ - 900x900 mm, VČ. VNITŘNÍCH SVĚTLOVODŮ
- S2** - DEMONTÁŽ STÁVAJÍCÍCH SVĚTLÍKŮ, VČ. VNITŘNÍCH SVĚTLOVODŮ
- STR** - DEMONTÁŽ STÁVAJÍCÍHO STŘEŠNÍHO SOUVRSTVÍ
- STŘEŠNÍ KRYTINA Z ASF. PÁSŮ
 - CEMENTOVÝ POTĚR - 20 mm
 - PLYNOSILIKÁTOVÉ DESKY - 150 mm
 - STRUSKOVÝ PÍSEK - 50-150 mm
 - BETONOVÁ DESKA - 60-100 mm
 - NOSNÉ OCELOVÉ NOSNÍKY STŘECHY

- OPL** - DEMONTÁŽ STÁVAJÍCÍHO OPLECHOVÁNÍ ATIKY I ZAMOTNÉHO ZDIVA ATIKY
- VZT** - DEMOLICE STÁVAJÍCÍ NÁSTAVBY VZDUCHOTECHNIKY (STĚNY, STŘECHA)
- VK** - DEMONTÁŽ STÁVAJÍCÍCH VĚTRACÍCH KOMÍNKŮ Ø 200 mm A ZDĚNÉHO 150x150 mm
- VK2** - DEMONTÁŽ STÁVAJÍCÍHO VĚTRACÍHO KOMÍNU Ø 600 mm

DEMONTOVÁN BUDE TAKÉ KOMPLETNÍ STŘEŠNÍ UZEMŇOVACÍ SYSTÉM.

+0,000 = stávající úroveň podlahy v jídelně

| | | | | | | | |
|---|--------------------------|-------------|--------|----------------|------|---|--|
| Revize | c | Datum | Podpis | | Text | | |
| | b | | | | | | |
| | a | | | | | | |
| TENTO VÝKRES JE DUŠEVNÍM VLASTNICTVÍM FIRMY TRINECKÁ PROJEKCE, a.s. NESMÍ BÝT KOPÍROVÁN A POSKYTNUT TŘETÍM OSOBÁM BEZ SOUHLASU FIRMY TP, a.s. | | | | | | | |
| Zpracoval | | Kontroloval | | Schválil | | <div>TRINECKÁ PROJEKCE, a.s. Míru 274 739 61 Trinec tel. +420 568 384 111 info@tp.cz</div> <div></div> | |
| Objednatel | Město Jablunkov | | | Datum | | 07/2020 | |
| Místo stavby | ul. Lesní 190, Jablunkov | | | Stupeň | | DSP | |
| Rekonstrukce Školní jídelny v budově č. p. 190 SO 01 Stavební konstrukce SO 01.02 - Střecha | | | | Měřítko | | 1:100 | |
| | | | | Číslo zakázky | | 66805159 | |
| | | | | Číslo seznamu | | TP-S-86-21 | |
| PŮDORYS DEMOLIC STŘEŠNÍCH KONSTRUKCÍ | | | | Archivní číslo | | Poř. č. | |
| | | | | TP-2-348-20 | | 2 | |