


ŘEZ C-C

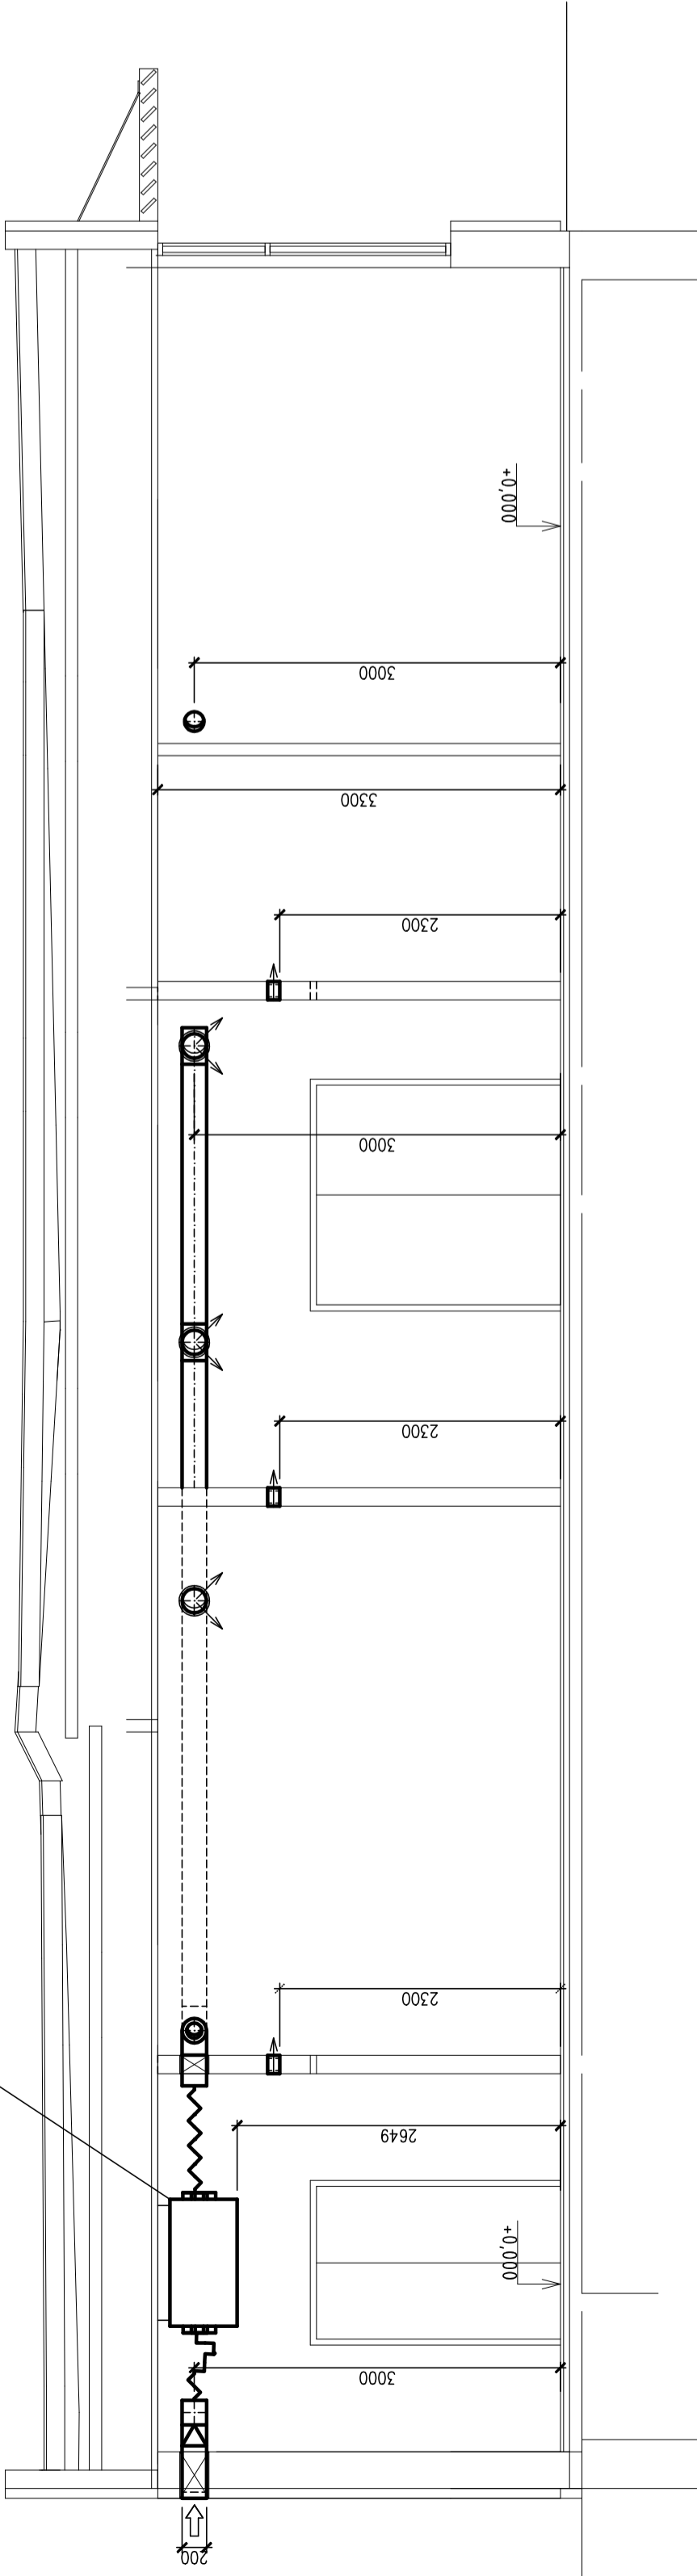


LEGENDA MÍSTNOSTI

P.Č.	NAZEV MÍSTNOSTI	PLOCHA m <sup>2</sup>	POZNÁMKA
1.1	ZÁVĚŠÍ	1.33	
1.2	SKLAD KLUSKOVÝCH A KRUHOVÝCH POTRAVIN	10.39	
1.3	SKLAD DOCEK A KŘIVIN	9.74	
1.4	SKLAD DOCEK A KŘIVIN	9.74	
LEGENDA MÍSTNOSTI

P.Č.	NAZEV MÍSTNOSTI	PLOCHA m <sup>2</sup>	POZNÁMKA
1.18	VÝŠKOVÝ	26.69	
1.19	VÝŠKOVÝ	26.69	
LEGENDA

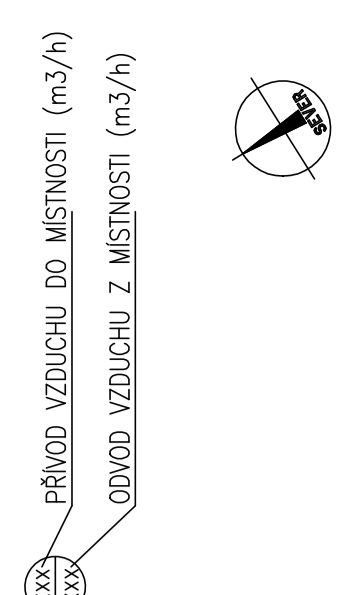

SOUVISEJÍCÍ DOKUMENTACE:  
TECHNICKÁ PRÁHA - SO05.01-0  
TECHNICKÁ SPECIFIKACE - SO05.02-0

**TRÁNEČKA PROJEKCE a.s.**  
Tránská - Konec  
Tránská 144, 144 00 Tránská  
IČ: 258 541 111, DIČ: CZ258 541 111

Zpracoval: Ing. Filip Tránský  
Kontroloval: Ing. Filip Tránský  
C. zpráva: 60805159  
C. zpráva: 60805159

Zpracoval: Ing. Zdeněk Váňa, 2701, Český Jihlava, 1402/15 - Zpracovatel: 1402/15  
Objednatel: TRÁNEČKA PROJEKCE a.s., Mlýnská 274, Konec, 144 00 Tránská  
Investor: Město Jihlava, Dřevěná 144, 759 01 Jihlava  
Stavba: Rekonstrukce školského jídelny v budově č. p. 130  
Město Jihlava, Dřevěná 144, 759 01 Jihlava

Forma: A4  
Datum: 10/2020  
Č. přílohy: 10045  
Měřítko: 1:50  
Číslo listu: 150  
PŮDORYS 1.NP, ŘEZY C-C, D-D, E-E  
SO05\_05-0