



Ulice Školní - úsek I
Situace M 1:250

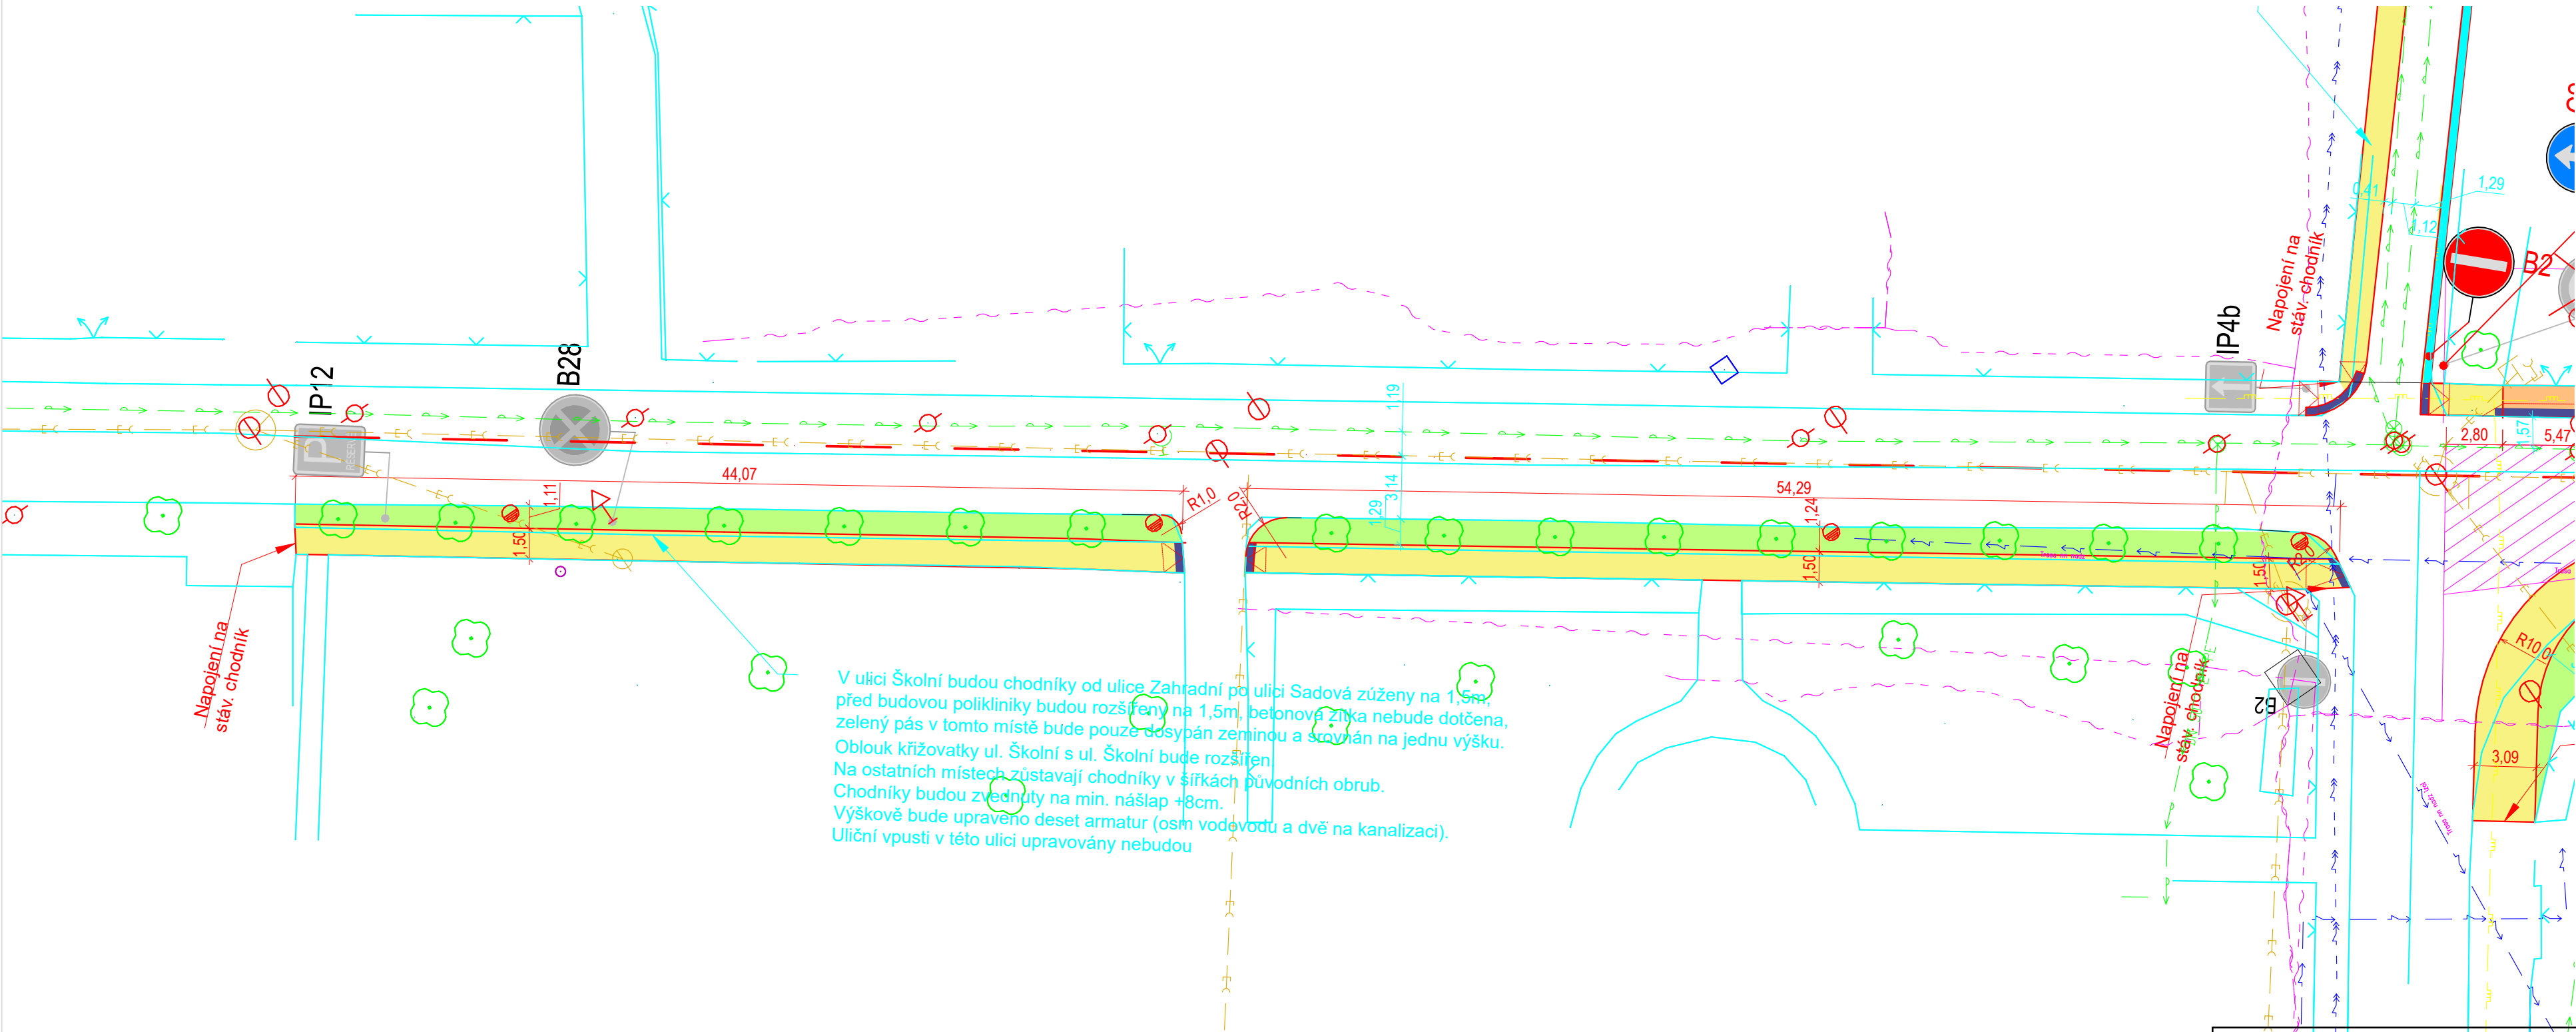

- LEGENDA**
- Navržený stav
 - Stávající objekty dle katastru nemovitostí
 - Hranice a čísla pozemků dle katastru nemovitostí
 - Geodetické zaměření stávajícího stavu
 - Nový chodník
 - Vjezd
 - Parkovací stání
 - Zeleň
 - Kontejnerové stání
 - Bezbariérové úpravy
 - Stávající vodorovné dopravní značení
 - Nové vodorovné dopravní značení

- LEGENDA STÁVAJÍCÍCH INŽEN. SÍTÍ**
- VEDENÍ NN
 - VEDENÍ VN
 - PODZEMNÍ SDĚLOVACÍ VEDENÍ
 - NADZEMNÍ SDĚLOVACÍ VEDENÍ
 - VODOVOD
 - JEDNOTNÁ KANALIZACE
 - STL PLYNOVOD

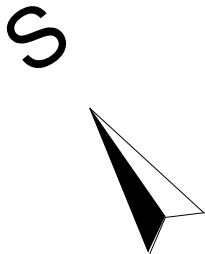

Ulice Školní		
Situace úsek I		
Formát 630x297	Datum -	Parcelní číslo -
MĚŘÍTKO 1:250		
Č. VÝKRESU -	Katastrální území Jablunkov (J)	

Souřadný systém: JTSK
Výškový systém: BpV

FIRMA
Dobema s.r.o., Jablunkov 1230, 777313036

ZODP. PROJEKTANT
Ing. Petr Černý

VYPRACOVAL
Ing. Veronika Dänemarková,

INVESTOR
Město Jablunkov