


Ulice Školní
Situace - úsek III M 1:250

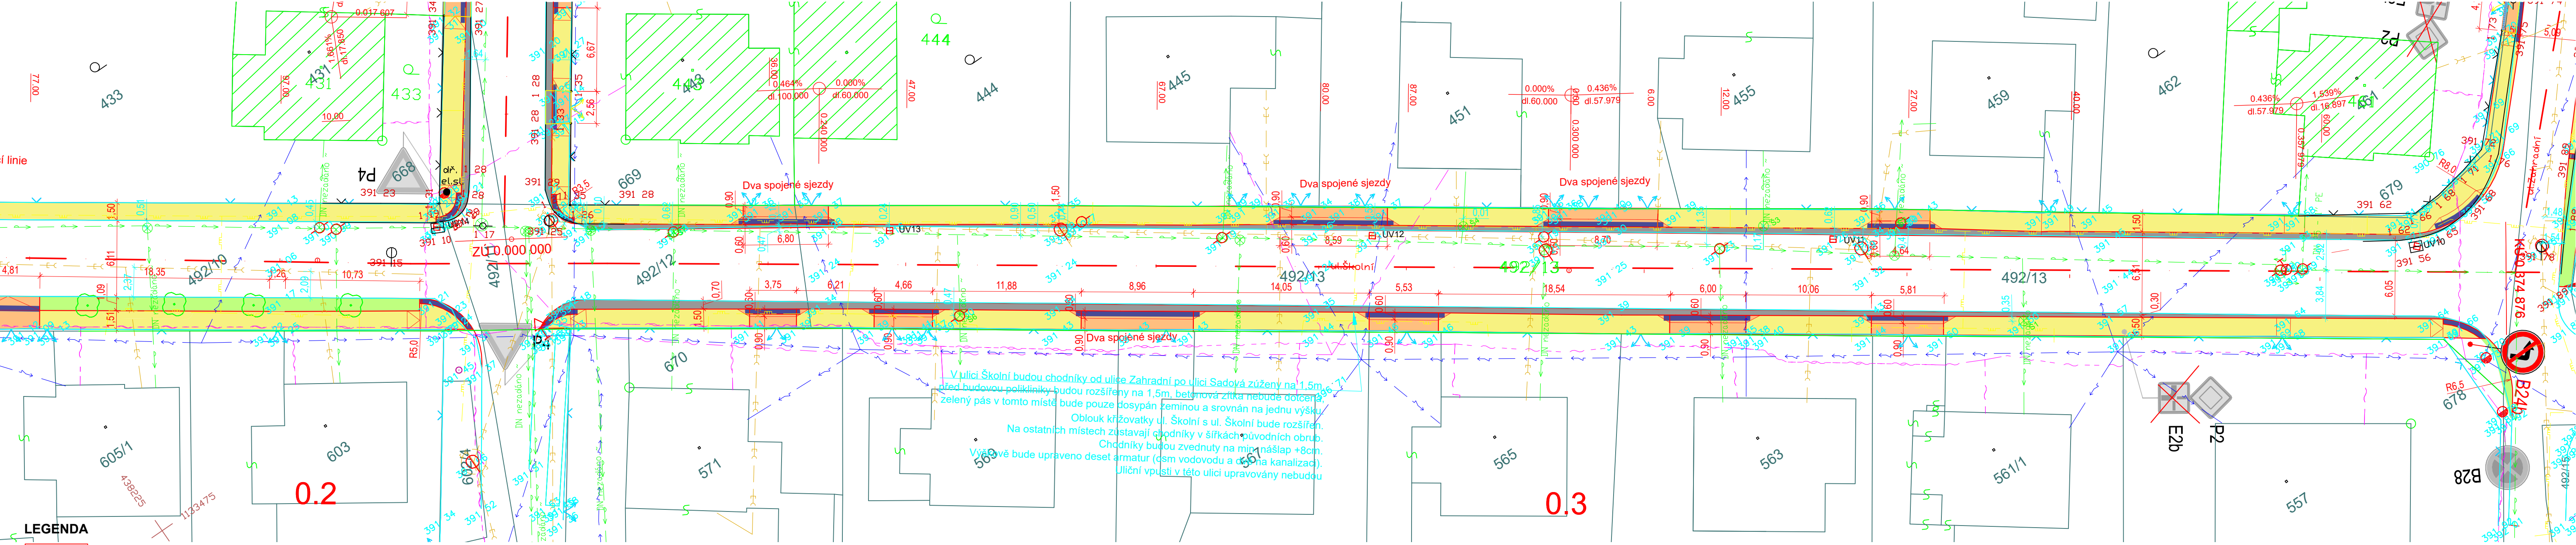

LEGENDA

[Red line]	Navržený stav
[Grey line]	Stávající objekty dle katastru nemovitostí
[Grey line with 1500]	Hranice a čísla pozemků dle katastru nemovitostí
[Blue line]	Geodetické zaměření stávajícího stavu
[Yellow line]	Nový chodník
[Orange line]	Vjezd
[Dark orange line]	Parkovací stání
[Green line]	Zeleň
[Grey line]	Doasfaltování komunikace
[Dark blue line]	Bezbariérové úpravy
[Grey line]	Stávající vodorovné dopravní značení
[Blue line]	Nové vodorovné dopravní značení

LEGENDA STÁVAJÍCÍCH INŽEN. SÍTÍ

[Blue line]	VEDENÍ NN
[Red line]	VEDENÍ VN
[Green line]	PODZEMNÍ SDĚLOVACÍ VEDENÍ
[Orange line]	NADZEMNÍ SDĚLOVACÍ VEDENÍ
[Yellow line]	VODOVOD
[Green line]	JEDNOTNÁ KANALIZACE
[Blue line]	STL PLYNOVOD

V ulici Školní budou chodníky od ulice Zahradní po ulici Sadová zúženy na 1,5m, před budovou polikliniky budou rozšířeny na 1,5m, betonová ztříska nebude dotčena, zelený pás v tomto místě bude pouze dosypán zeminou a srovnán na jednu výšku. Oblouk křižovatky ul. Školní s ul. Školní bude rozšířen. Na ostatních místech zůstávají chodníky v šířkách původních obrub. Chodníky budou zvednuty na min. nášlap +8cm. Vyškově bude upraveno deset armatur (osm vodovodu a dvě na kanalizaci). Uliční vpusti v této ulici upravovány nebudou.

Ulice Školní		
Situace - úsek III		
Formát 840 x 297	Datum -	Parcelní číslo -
MĚŘÍTKO 1:250		
Č. VÝKRESU D.1.2a_3	Katastrální území Jablunkov (1)	

±0,000 = 390,000 m.n.m.	
Souřadný systém:	JTSK
Výškový systém:	BpV
FIRMA Dobema s.r.o., Jablunkov 1230, 777313036	
ZODP. PROJEKTANT Ing. Petr Černý	
VYPRACOVAL Ing. Veronika Dänemarková,	
INVESTOR Město Jablunkov	