


„Rekonstrukce chodníků Jablunkov - centrum “
Koordinační situace stavby M 1:1000

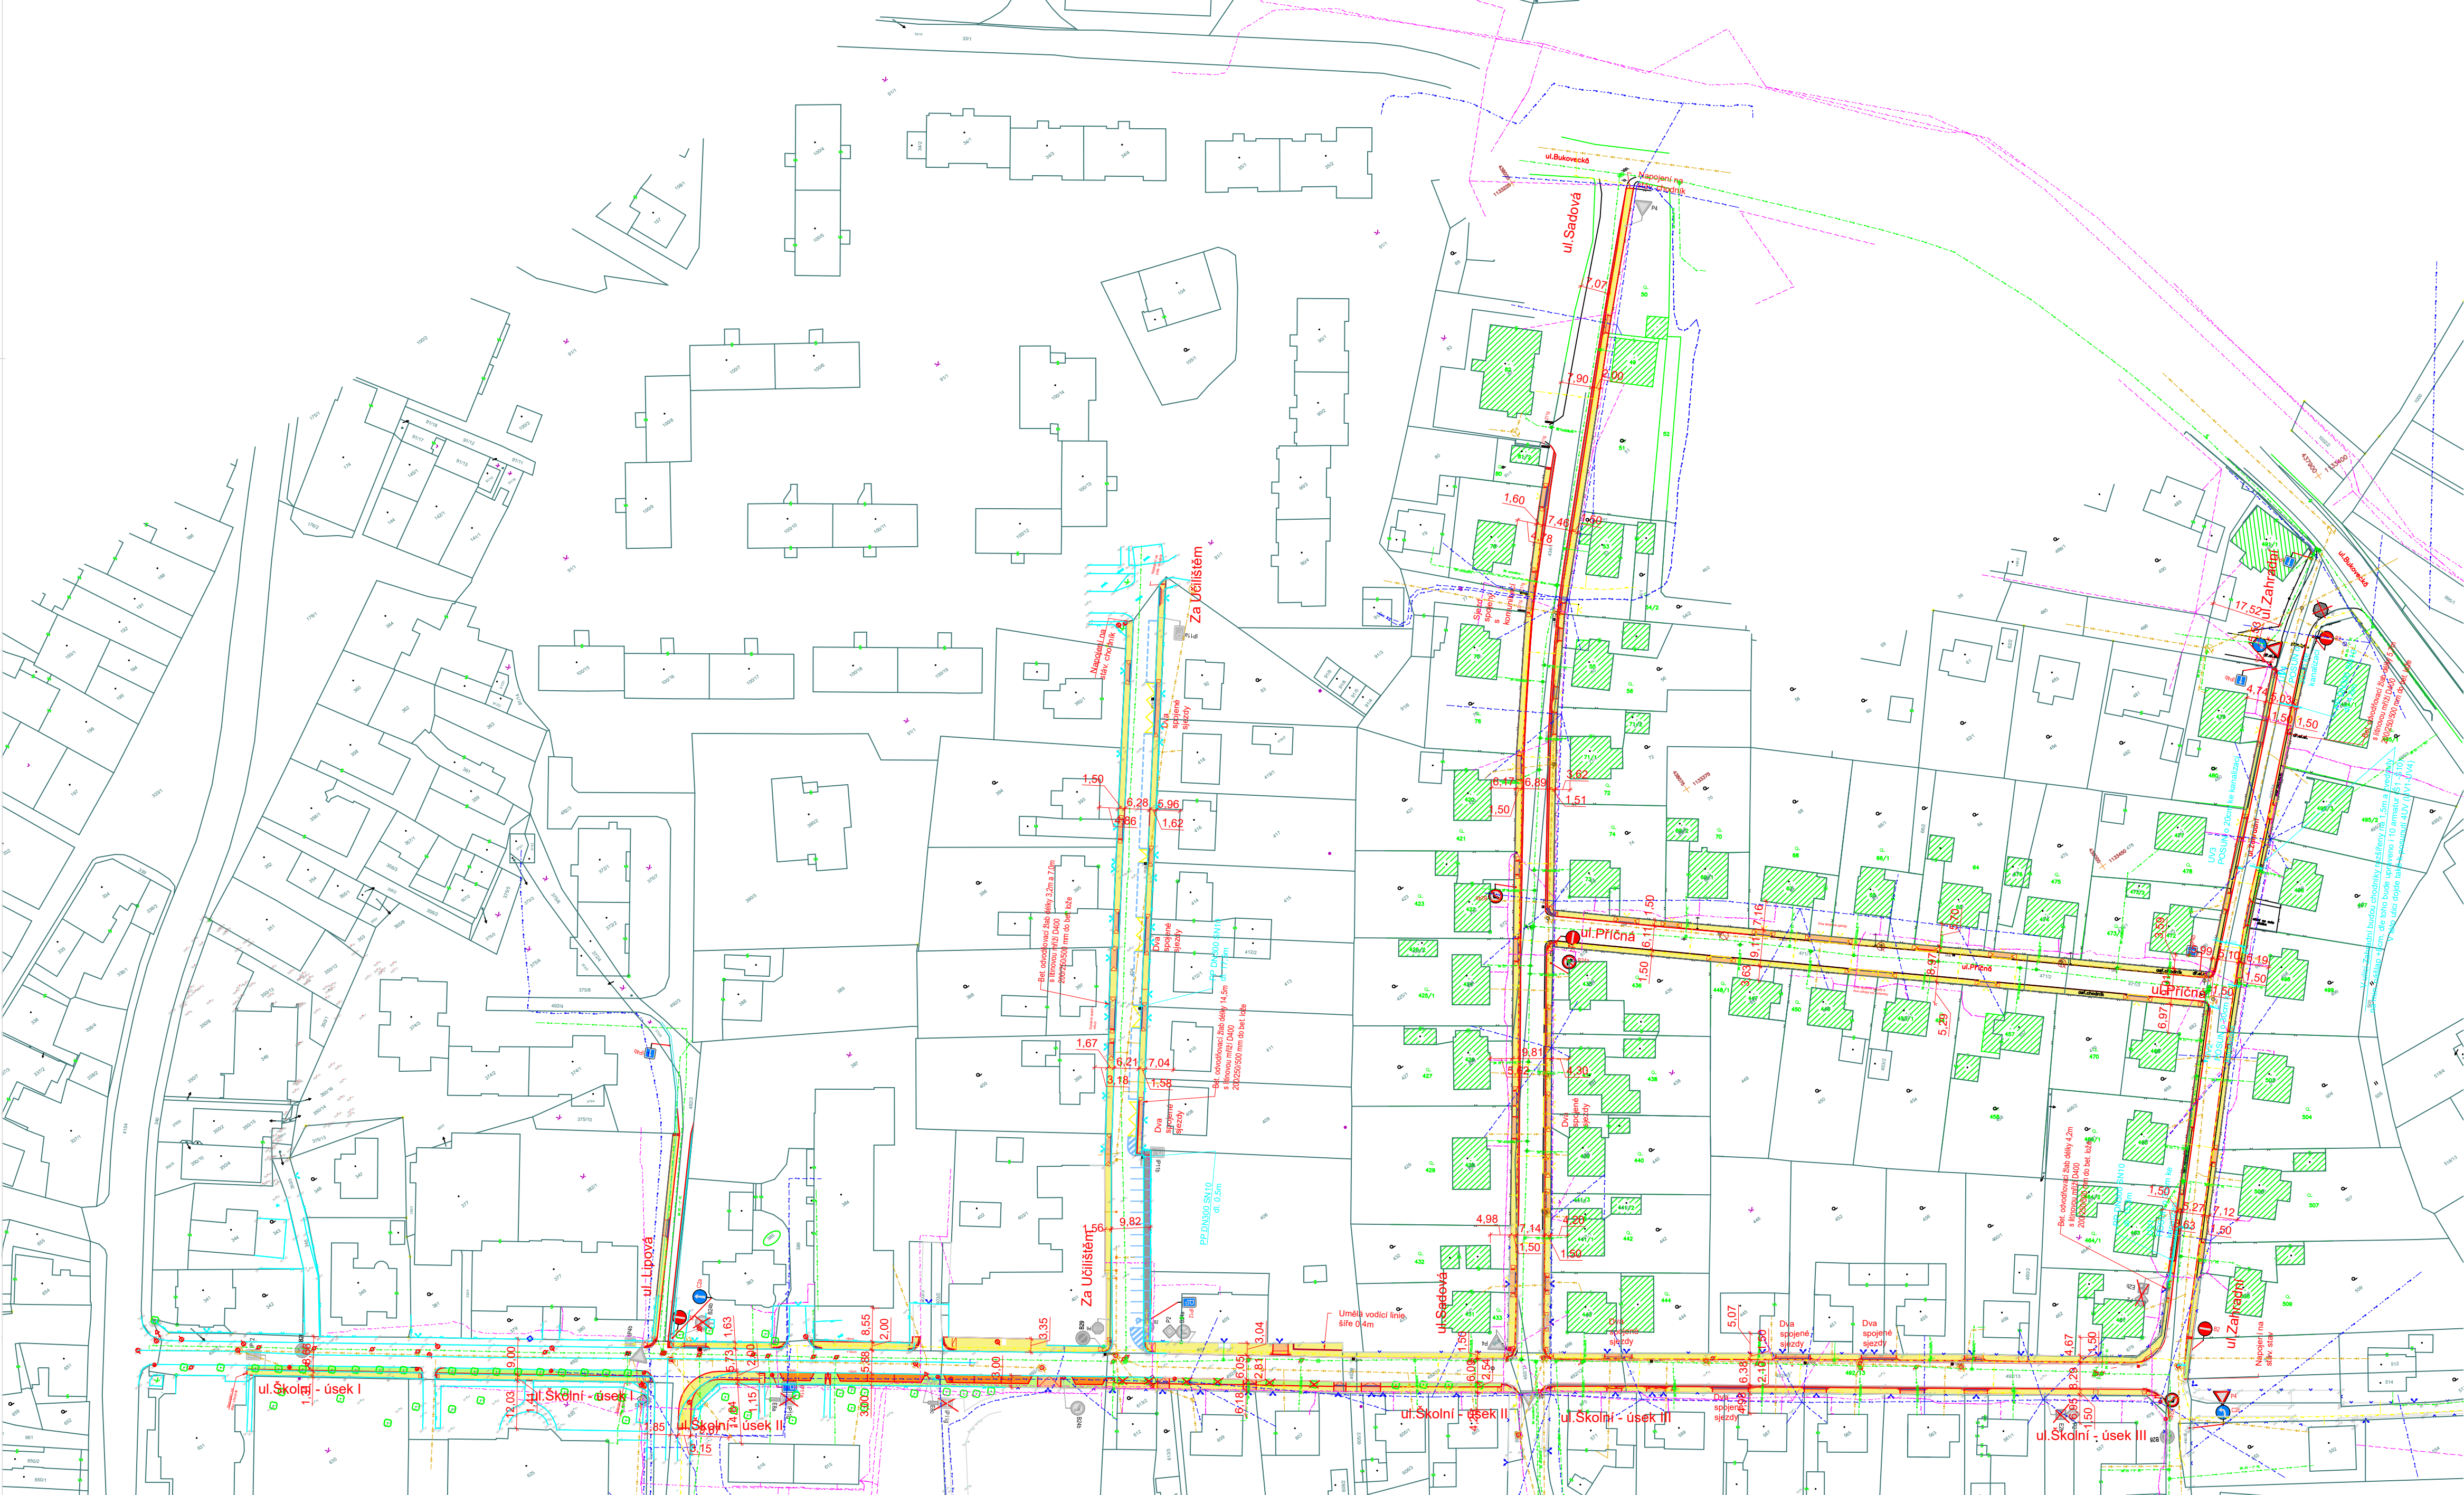

- LEGENDA
- Navržený stav
 - Stávající objekty dle katastru nemovitostí
 - 1500
 - Hranice a čísla pozemků dle katastru nemovitostí
 - Geodetické zaměření stávajícího stavu
 - Nový chodník
 - Vjezd
 - Parkovací stání
 - Zeleň
 - Bezbariérové úpravy
 - Stávající vodorovné dopravní značení
 - Nové vodorovné dopravní značení
 - 6 stávajících stromů odstraněno
 - Nahrazeno optimálnější výsadbou

- LEGENDA STÁVAJÍCÍCH INŽEN. SÍTÍ
- VEDENÍ NN
 - VEDENÍ VN
 - PODZEMNÍ SDĚLOVACÍ VEDENÍ
 - NADZEMNÍ SDĚLOVACÍ VEDENÍ
 - VODOVOD
 - JEDNOTNÁ KANALIZACE
 - STL PLYNOVOD

„Rekonstrukce chodníků Jablunkov - centrum “			±0,000 = 390,000 m.n.m. Souřadný systém: JTSK Výškový systém: BpV	
Koordinační situace stavby				
Formát 840x410	Datum -	Parcelní číslo -		
MĚŘÍTKO 1:1000				
Č. VÝKRESU C.3		Katastrální území Jablunkov (I)		

FIRMA Dobema s.r.o., Jablunkov 1230, 777313036		
ZODP. PROJEKTANT Ing. Petr Černý		
VYPRACOVAL Ing. Veronika Dánemarková,		
INVESTOR Město Jablunkov		