


Ulice Sadová - úsek I  
Situace M 1:250

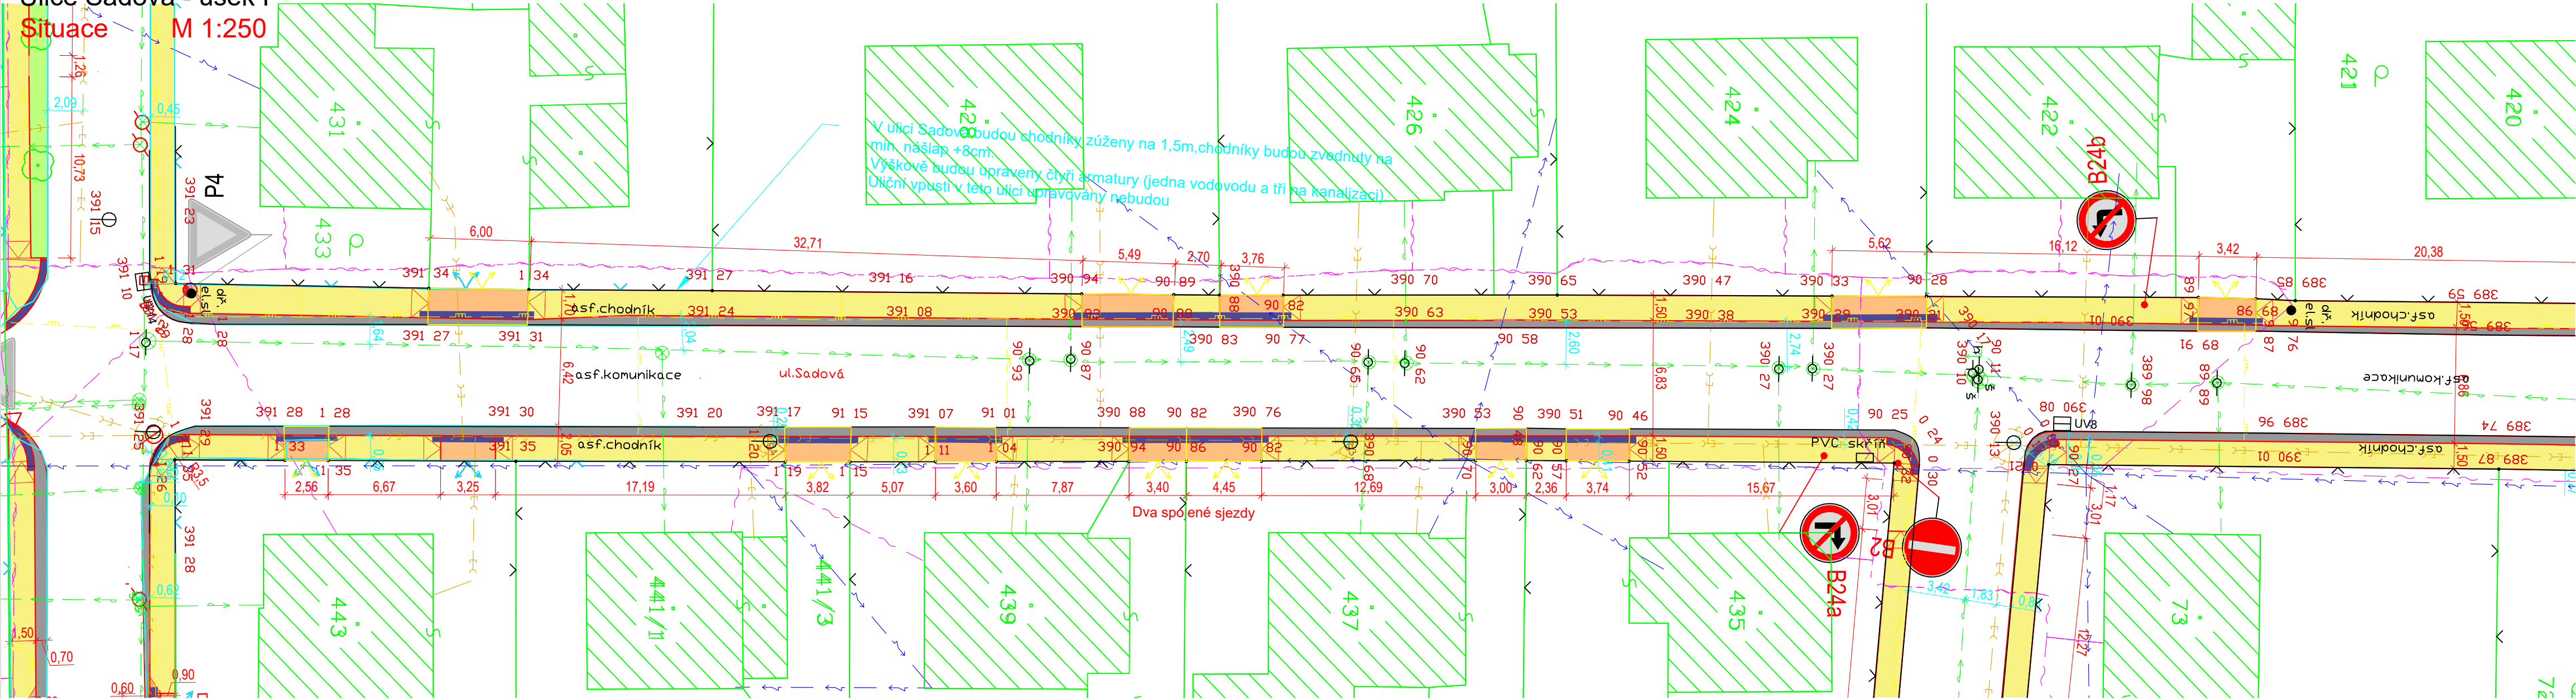

LEGENDA

- Navržený stav
- Stávající objekty dle katastru nemovitostí
- Hranice a čísla pozemků dle katastru nemovitostí
- Geodetické zaměření stávajícího stavu
- Nový chodník
- Vjezd
- Parkovací stání
- Zeleň
- Kontejnerové stání
- Bezbariérové úpravy
- Doasfaltování komunikace
- Stávající vodorovné dopravní značení
- Nové vodorovné dopravní značení

LEGENDA STÁVAJÍCÍCH INŽEN. SÍTÍ

- VEDENÍ NN
- VEDENÍ VN
- PODZEMNÍ SDĚLOVACÍ VEDENÍ
- NADZEMNÍ SDĚLOVACÍ VEDENÍ
- VODOVOD
- JEDNOTNÁ KANALIZACE
- STL PLYNOVOD

Ulice Sadová			Souřadný systém: JTSK	
Situace			Výškový systém: BpV	
Formát 630x297			Datum -	
MĚŘÍTKO 1:250			Parcelní číslo -	
Č. VÝKRESU -			Katastrální území Jablunkov (J)	
FIRMA Dobema s.r.o., Jablunkov 1230, 777313036			ZODP. PROJEKTANT Ing. Petr Černý	
VYPRACOVAL Ing. Veronika Dänemarková,			INVESTOR Město Jablunkov	