


Ulice Za Učilištěm

Situace M 1:250

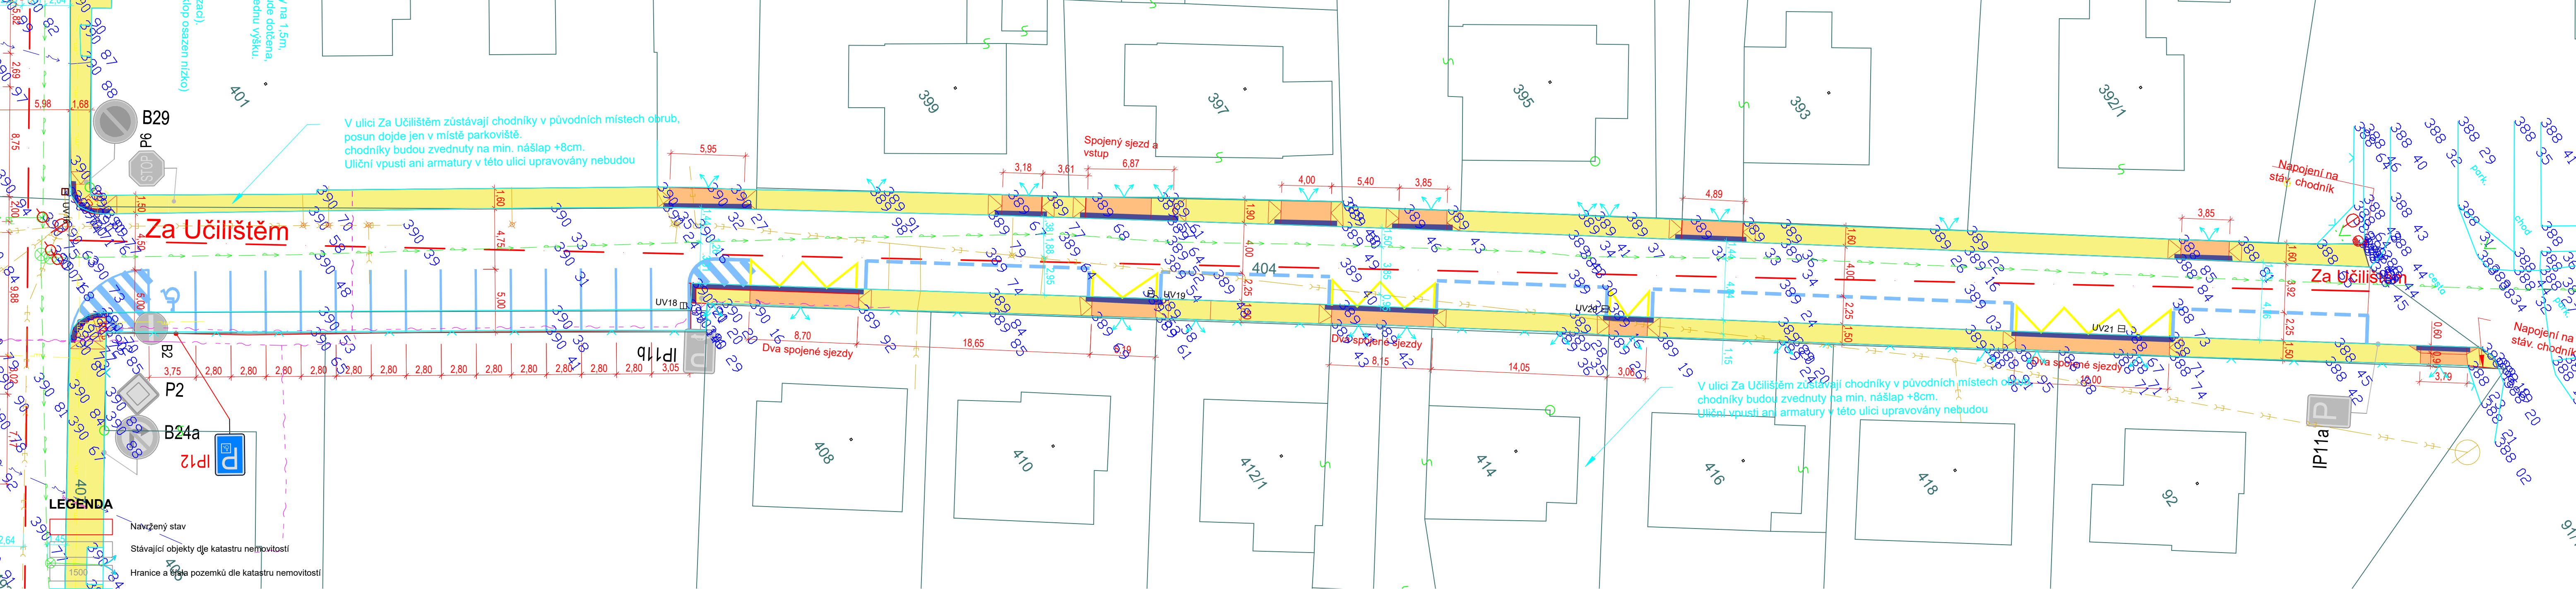

- LEGENDA**
- Navržený stav
 - Stávající objekty dle katastru nemovitostí
 - Hranice a číslo pozemků dle katastru nemovitostí
 - Geodetické zaměření stávajícího stavu
 - Nový chodník
 - Vjezd
 - Parkovací stání
 - Zeleň
 - Kontejnerové stání
 - Bezbariérové úpravy
 - Stávající vodorovné dopravní značení
 - Nové vodorovné dopravní značení

LEGENDA STÁVAJÍCÍCH INŽEN. SÍTÍ

- VEDENÍ NN
- VEDENÍ VN
- PODZEMNÍ SDĚLOVACÍ VEDENÍ
- NADZEMNÍ SDĚLOVACÍ VEDENÍ
- VODOVOD
- JEDNOTNÁ KANALIZACE
- STL PLYNOVOD

Ulice Za Učilištěm		
Situace		
Formát 840x297	Datum -	Parcelní číslo -
MĚŘÍTKO 1:250		
Č. VÝKRESU -	Katastrální území Jablunkov ()	

Souřadný systém: JTSK	Výškový systém: BpV
FIRMA Dobema s.r.o., Jablunkov 1230, 777313036	
ZODP. PROJEKTANT Ing. Petr Černý	
VYPRACOVAL Ing. Veronika Dänemarková,	
INVESTOR Město Jablunkov	

