


Katastrální situace stavby

M 1:750

SO 103 Ulice Sadová

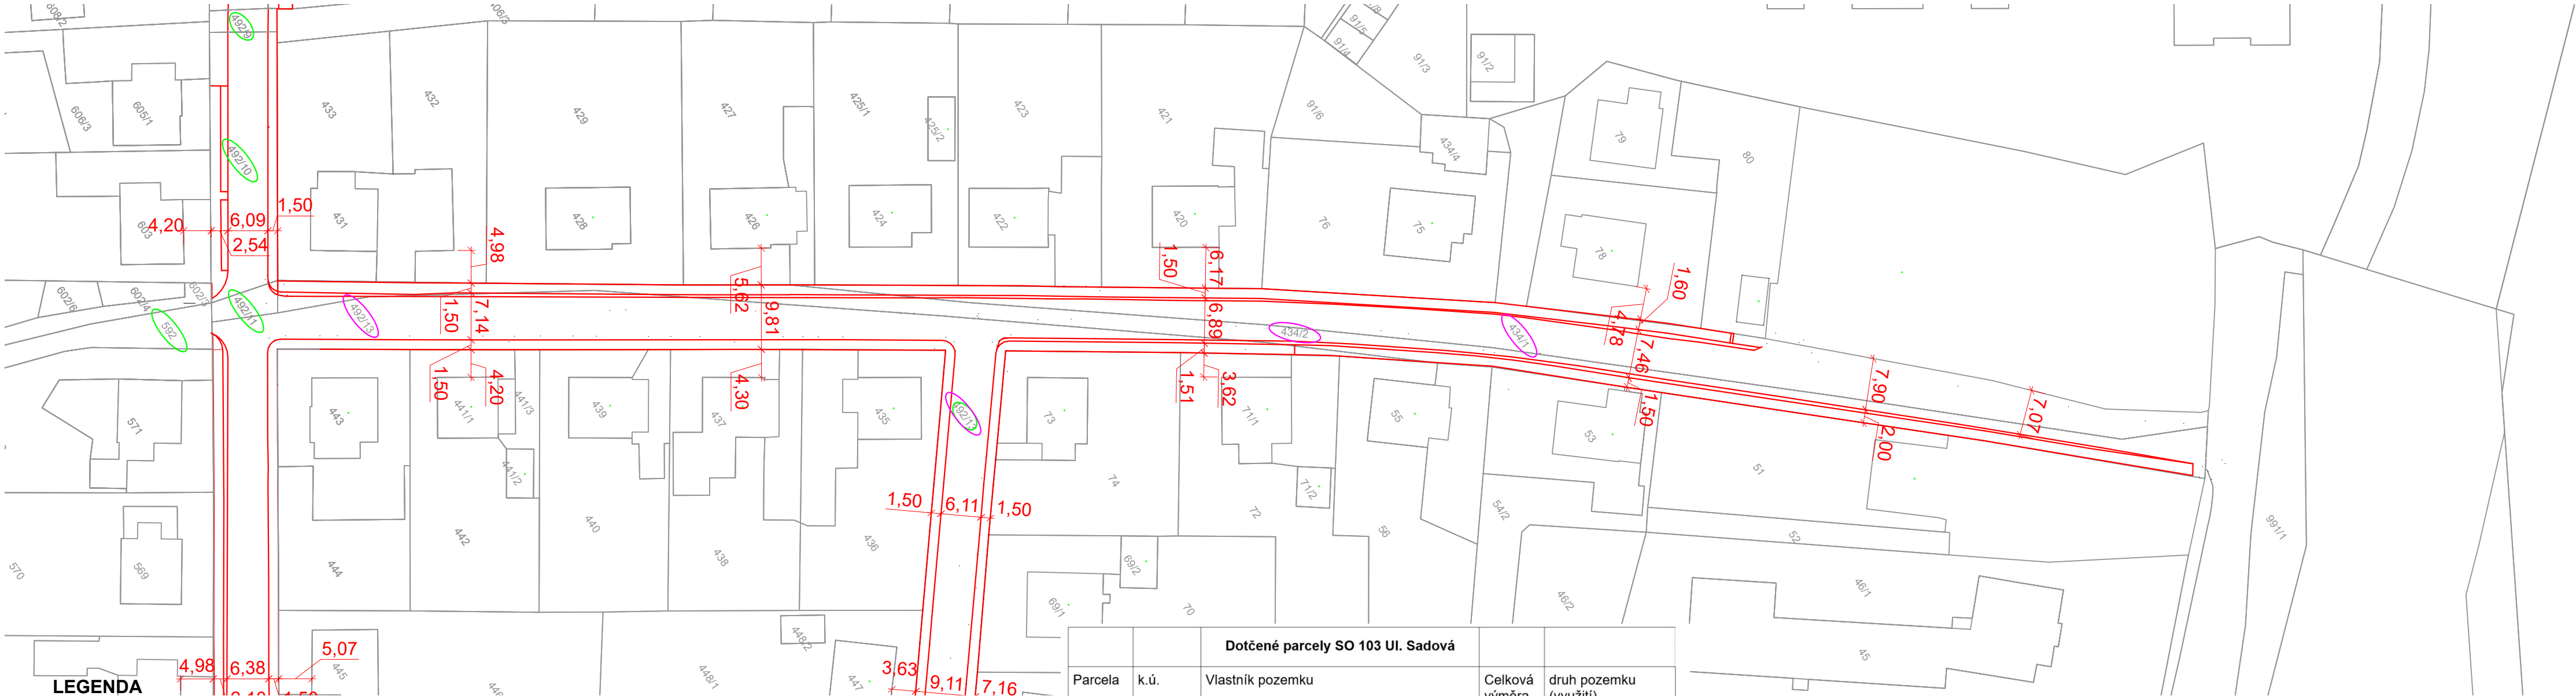

LEGENDA

Navržený stav

Stávající objekty dle katastru nemovitostí

1500

Hranice a čísla pozemků dle katastru nemovitostí

Dotčené parcely SO 103 Ul. Sadová				
Parcela	k.ú.	Vlastník pozemku	Celková výměra [m2]	druh pozemku (využití)
492/13	Jablunkov [656305]	Město Jablunkov, Dukelská 144, 73991 Jablunkov	3746	Ostatní plocha Ostatní komunikace
434/2	Jablunkov [656305]	Baselides Stanislav, Sadová 618, 73991 Jablunkov Chmielová Anděla, Nádražní 843, 73991 Jablunkov Göblová Renata MUDr., Pražská 132/5, 73701 Český Těšín SJM Haratyk Bronislav Ing. a Haratyková Anna, Sadová 551, 73991 Jablunkov Lindnerová Anděla, č. p. 126, 73991 Jablunkov Město Jablunkov, Dukelská 144, 73991 Jablunkov Pobožny Dariusz Krzysztof, Olszaka 3/7, Cieszyn, Polsko Pobožny Józef Stefan, Stawowa 59, Cieszyn, Polsko Vojtek Ilse, Kinzerplatz 18/10, 1210 Wien, Rakousko SJM Volný Oldřich Ing. a Volná Božena, Sadová 550, 73991 Jablunkov	851	Ostatní plocha Ostatní komunikace
434/1	Jablunkov [656305]	Město Jablunkov, Dukelská 144, 73991 Jablunkov	1298	Ostatní plocha Ostatní komunikace

SO 103 Ulice Sadová

Katastrální situace stavby

Formát
630x297

Datum
-

Parcelní číslo
-

MĚŘÍTKO
1:750

Č. VÝKRESU
C2c

Katastrální území
Jablunkov ()

±0,000 = 390,000 m.n.m.
Souřadný systém: JTSK
Výškový systém: BpV

FIRMA
Dobema s.r.o., Jablunkov 1230, 777313036

ZODP. PROJEKTANT
Ing. Petr Černý

VYPRACOVAL
Ing. Veronika Dänemarková,

INVESTOR
Město Jablunkov