


Ulice Za Učilištěm
Situace M 1:250

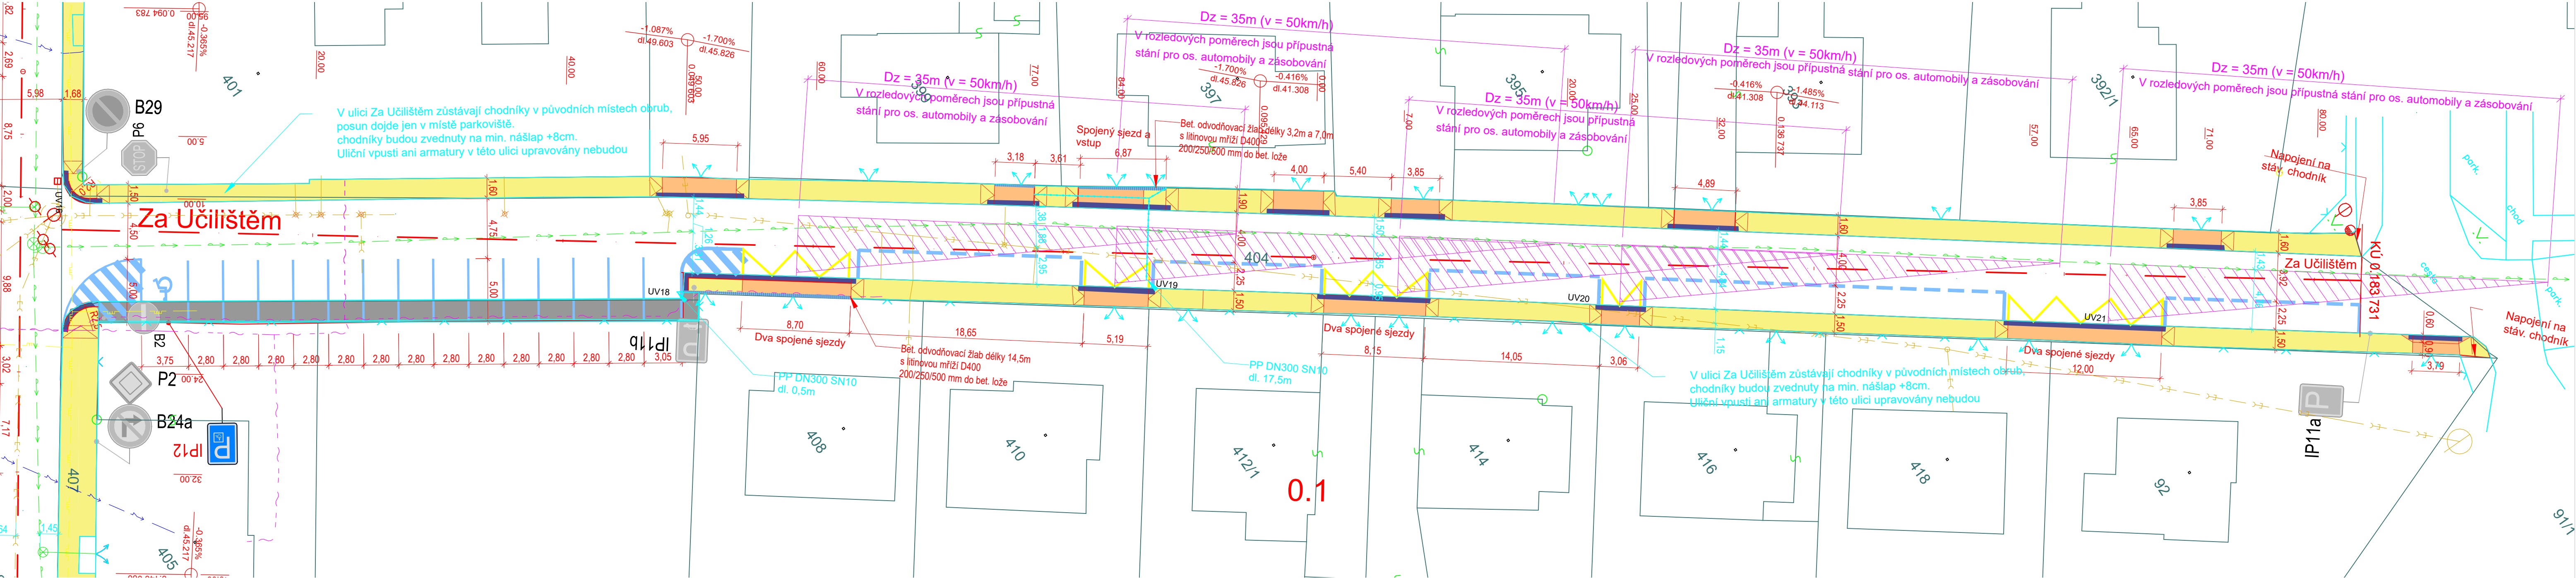

LEGENDA STÁVAJÍCÍCH INŽEN. SÍTÍ

- VEDENÍ NN
- VEDENÍ VN
- PODZEMNÍ SDĚLOVACÍ VEDENÍ
- NADZEMNÍ SDĚLOVACÍ VEDENÍ
- VODOVOD
- JEDNOTNÁ KANALIZACE
- STL PLYNOVOD

LEGENDA

- Navržený stav
- Stávající objekty dle katastru nemovitostí
- Hranice a čísla pozemků dle katastru nemovitostí
- Geodetické zaměření stávajícího stavu
- Nový chodník
- Vjezd
- Parkovací stání
- Zeleň
- Kontejnerové stání
- Bezbariérové úpravy
- Stávající vodorovné dopravní značení
- Nové vodorovné dopravní značení

Ulice Za Učilištěm

Situace

Formát 840x297	Datum -	Parcelní číslo -
MĚŘÍTKO 1:250		
Č. VÝKRESU D.1.2a	Katastrální území Jablunkov ()	

Souřadný systém: JTSK
Výškový systém: BpV

FIRMA
Dobema s.r.o., Jablunkov 1230, 777313036

ZODP. PROJEKTANT
Ing. Petr Černý

VYPRACOVAL
Ing. Veronika Dänemarková,

INVESTOR
Město Jablunkov

S