


Ulice Za Učilištěm
Situace M 1:250

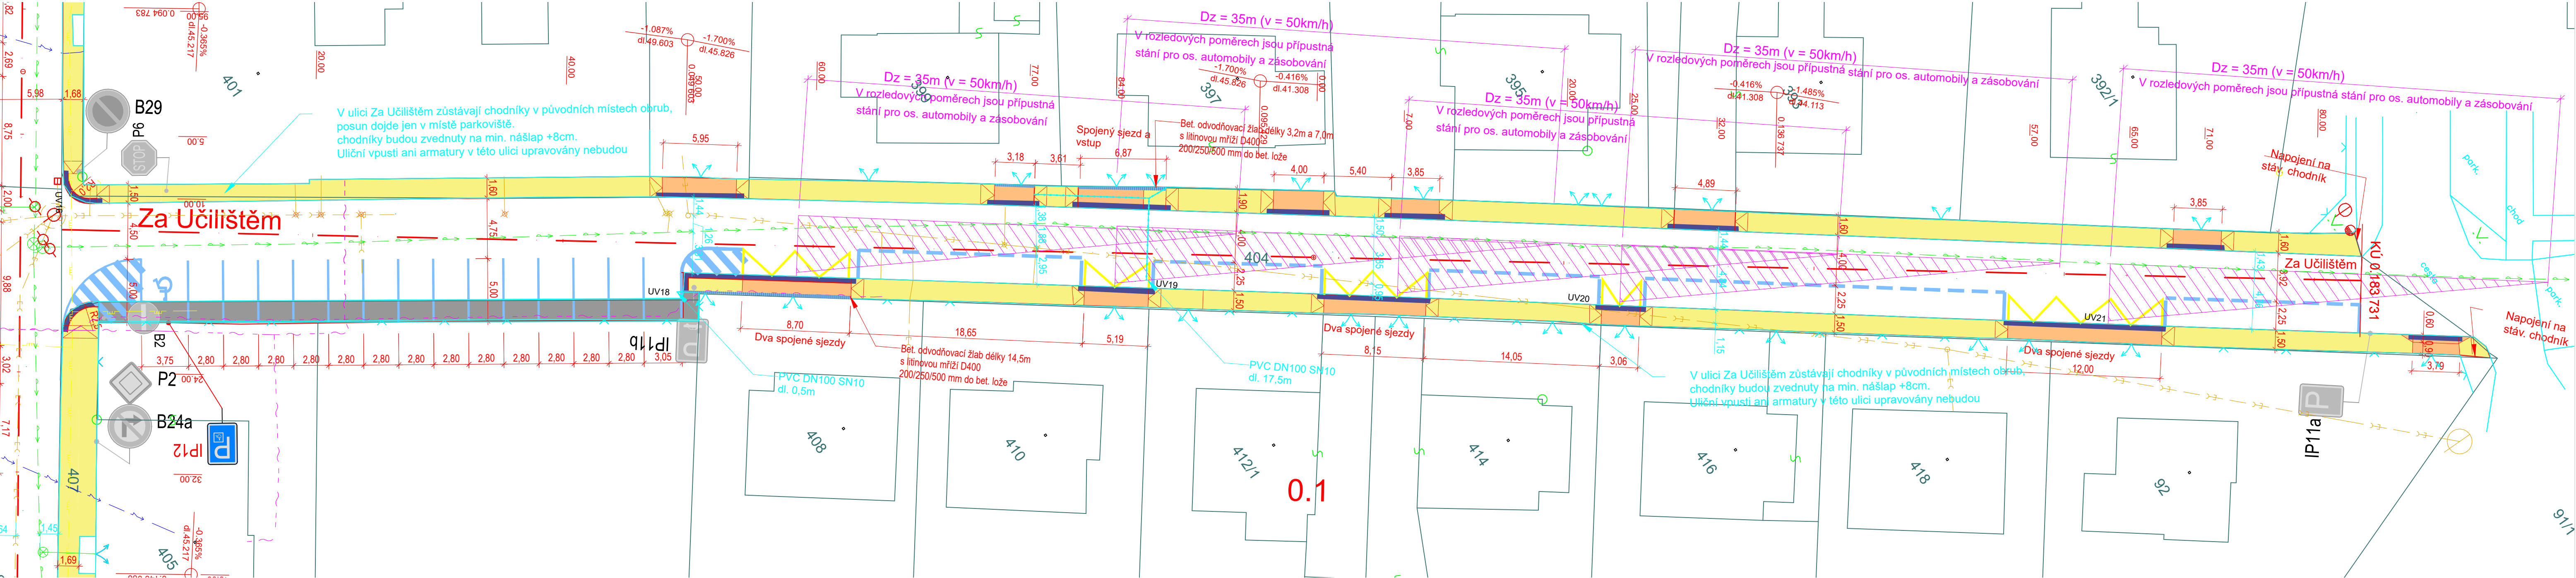

LEGENDA

- | | | | |
|--|--|--|--------------------------------------|
| | Navržený stav | | Parkovací stání |
| | Stávající objekty dle katastru nemovitostí | | Zeleň |
| | Hranice a čísla pozemků dle katastru nemovitostí | | Kontejnerové stání |
| | Geodetické zaměření stávajícího stavu | | Bezbariérové úpravy |
| | Nový chodník | | Stávající vodorovné dopravní značení |
| | Vjezd | | Nové vodorovné dopravní značení |

LEGENDA STÁVAJÍCÍCH INŽEN. SÍTÍ

- | | |
|--|---------------------------|
| | VEDENÍ NN |
| | VEDENÍ VN |
| | PODZEMNÍ SDĚLOVACÍ VEDENÍ |
| | NADZEMNÍ SDĚLOVACÍ VEDENÍ |
| | VODOVOD |
| | JEDNOTNÁ KANALIZACE |
| | STL PLYNOVOD |

Ulice Za Učilištěm		
Situace		
Formát 840x297	Datum -	Parcelní číslo -
MĚŘÍTKO 1:250		
Č. VÝKRESU D.1.2a	Katastrální území Jablunkov (J)	
Souřadný systém: JTSK Výškový systém: BpV		
FIRMA Dobema s.r.o., Jablunkov 1230, 777313036		
ZODP. PROJEKTANT Ing. Petr Černý		
VYPRACOVAL Ing. Veronika Dänemarková,		
INVESTOR Město Jablunkov		