


egenda místností :

Číslo	Místnost	Plocha m <sup>2</sup>	Podlaha		Stěny	Strop		Poznámka
			Nášlapná vrstva	Skladba		Materiál	Skladba	
0.01	Šatna	30,90	PVC	P1	Štuková omítka	Minerální podhled	PD1	Keramický obklad za kuch.linkou
0.02	Rehabilitace	12,00	PVC	P1	Štuková omítka	Minerální podhled	PD1	Keramický obklad za umyvadlem
0.03	Rehabilitace	19,70	PVC	P1	Štuková omítka	Minerální podhled	PD1	Keramický obklad za umyvadlem
0.04	Rehabilitace	12,50	PVC	P1	Štuková omítka	Minerální podhled	PD1	Keramický obklad za umyvadlem
0.05	Chodba	3,45	PVC	P1	Štuková omítka	Minerální podhled	PD1	Keramický obklad za umyvadlem
CELKEM		78,55						

LEGENDA ZNAČENÍ STOUPAČEK



LEGENDA ZNAČENÍ POTRUBÍ

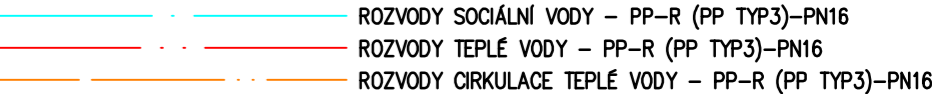

INVESTOR:

Poliklinika Prosek a.s.

Lovosická 440, Praha 9 - Střížkov

HLAVNÍ INŽENÝR PROJEKTU : Ing. Petr DRAŽAN

ARCHITEKTONICKÝ NÁVRH : Ing. arch. Lenka Dražanová

GENERALNÍ PROJEKTANT :

APS

PROJEKT PRAHA S.R.O.

Mezlesní 1051/16, 142 00 PRAHA 4

tel. 284 820 820, 284 821 385

e-mail: info@apsprojekt.cz

STAVBA:

Poliklinika Prosek

Rozšíření rehabilitace v 1.PP

Lovosická 440/40, Praha 9

ČÁST:

D.3 - ZDRAVOTNÍ TECHNIKA

KOOPERANT:

RUPÍK

s.r.o.

PROJEKTOVÁ A INŽENÝRSKÁ KANCELÁŘ

VLTAVSKÁ 17

150 00 PRAHA 5

tel.: 257 311 312

fax: 257 325 747

rupik@rupik.cz

ZODPOVĚDNÝ PROJEKTANT : Ing. Daniel RŮČK

Vypracoval

Jiří Strnad

Stupeň

Projekt

Datum

Červen 2011

Zak.číslo

11 015 B

Měřítko

1:50

VÝKRES :

Půdorys 1.PP

Vodovod

Č.paré:

Č.výkresu:

D.3.1