


### Legenda místnosti

Ozn.	Název místnosti	Plocha m2	Druh podlahy		Strop	S.V.	Stěny
201	Půda	20,85	dřevěný záklop	-	bednění	-	cihelné zdivo

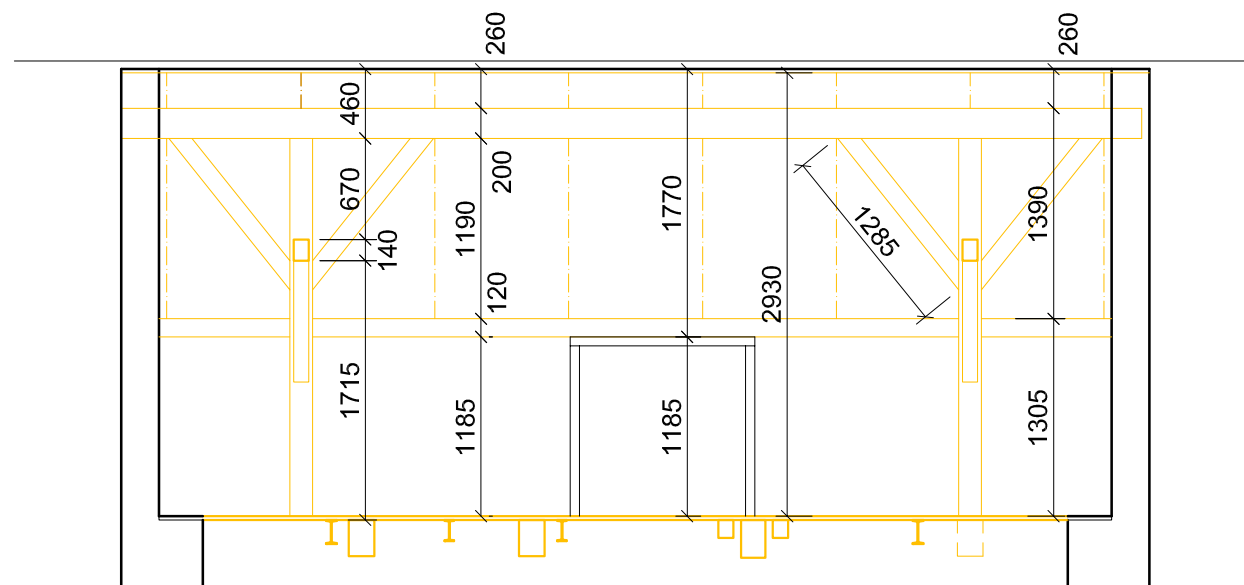

### SO 02 - Garáž

STUDIO-D Opava s.r.o.  
Krnovská 75e, 746 01 Opava  
IČ 268 33 115  
Zodpovědný projektant Ing.arch. Lubomír Dehner  
Vypracoval Ing. Jiří Šafránek  
www.studio-d.cz

Stavebník Město Odry  
Oderská městská spol. s.r.o.  
Odry, ulice Kostelní  
Datum 05/2013  
Zakázka č. 1249/2013  
Formát 2xA4  
Stupeň RDS

### Veřejné WC

Odry, Kostelní ulice  
Půdorys a řez krovu - stav

Měřítko  
1:50

Výkres  
D 1.2.2 - 04

