



PŮDORYS

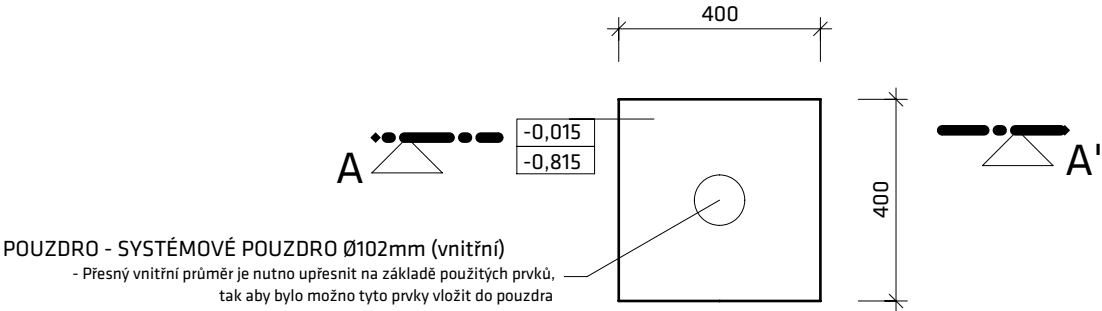

ŘEZ A-A'

- SPORTOVNÍ POVRCH - Modulový venkovní polypropylénový povrch s dvouúrovňovým mřížkovým rastrem o minimálním formátu modulu 305x305mm a minimální tloušťce 15,5mm. Odpružení povrchu je dáno spodním systémem ohebných jehliček. Povrch je schválen dle EN 14877 a je certifikován na základní míčové sporty FIBA, FIVB, IHF, ITF aj.
- ASFALTOVÝ KOBEREC DRENÁŽNÍ JEMNÝ AKD-8, tl. 40mm
- ASFALTOVÝ KOBEREC DRENÁŽNÍ HRUBÝ AKD-16, tl.40mm
- POSTŘIK ŽIVIČNÝ SPOJOVACÍ ZE SILNIČNÍ EMULZE 0,7kg/m2
- PODKLAD Z DRCENÉHO KAMENIVA fr:8-16mm, tl.50mm
- PODKLAD Z DRCENÉHO KAMENIVA fr:16-32mm, tl.150mm
- PODKLAD ZE ŠTĚRKOPÍSKU tl.50mm

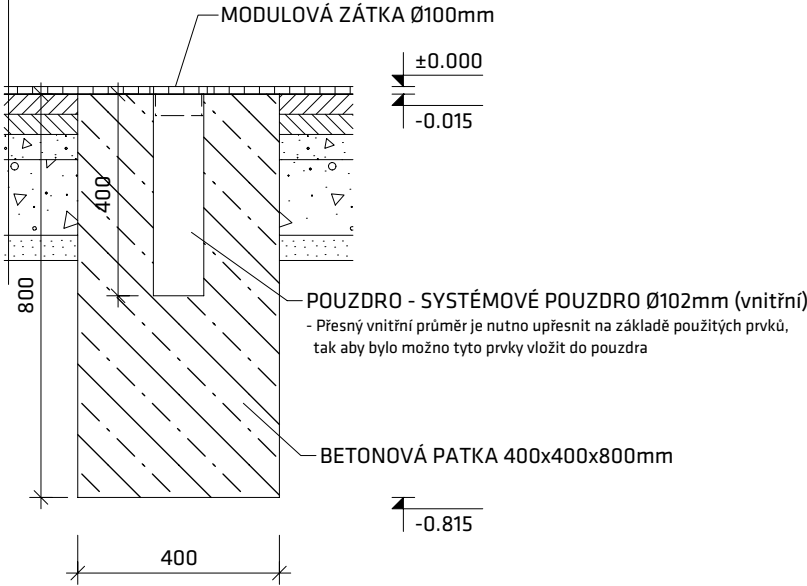

Tato dokumentace slouží jako dokumentace pro provádění stavby zpracovaná dle přílohy č. 6 vyhlášky 499/2006 Sb..

±0,000=393,580 m.n.m.

NÁZEV STAVBY: Multifunkční plocha - Lísky		DATUM: 10/2016		
INVESTOR: Město Jablunkov, Dukelská 144, 739 91 Jablunkov		FORMÁT: 2xA4		
OBEC: Jablunkov K.Ú.: Jablunkov (656305)		ZAKÁZKA Č.:		
HL. PROJEKTANT: Ing. Luděk Kelecsény		2016_026_s		
KRESLIL: Ing. Ivo Králík		MĚŘÍTKO: 1:15	VÝKRES Č.: D.1.1.b.05	
KONTROLOVAL: Ing. arch. Marek Pyszko				
STUPEŇ: Dokumentace pro provádění stavby		AUTORIZACE:		
NÁZEV VÝKRESU: DETAIL POUZDRA PRO KOTVENÍ HRACÍCH KŮLŮ				