


Stávající školní pavilon se 4-mi NP

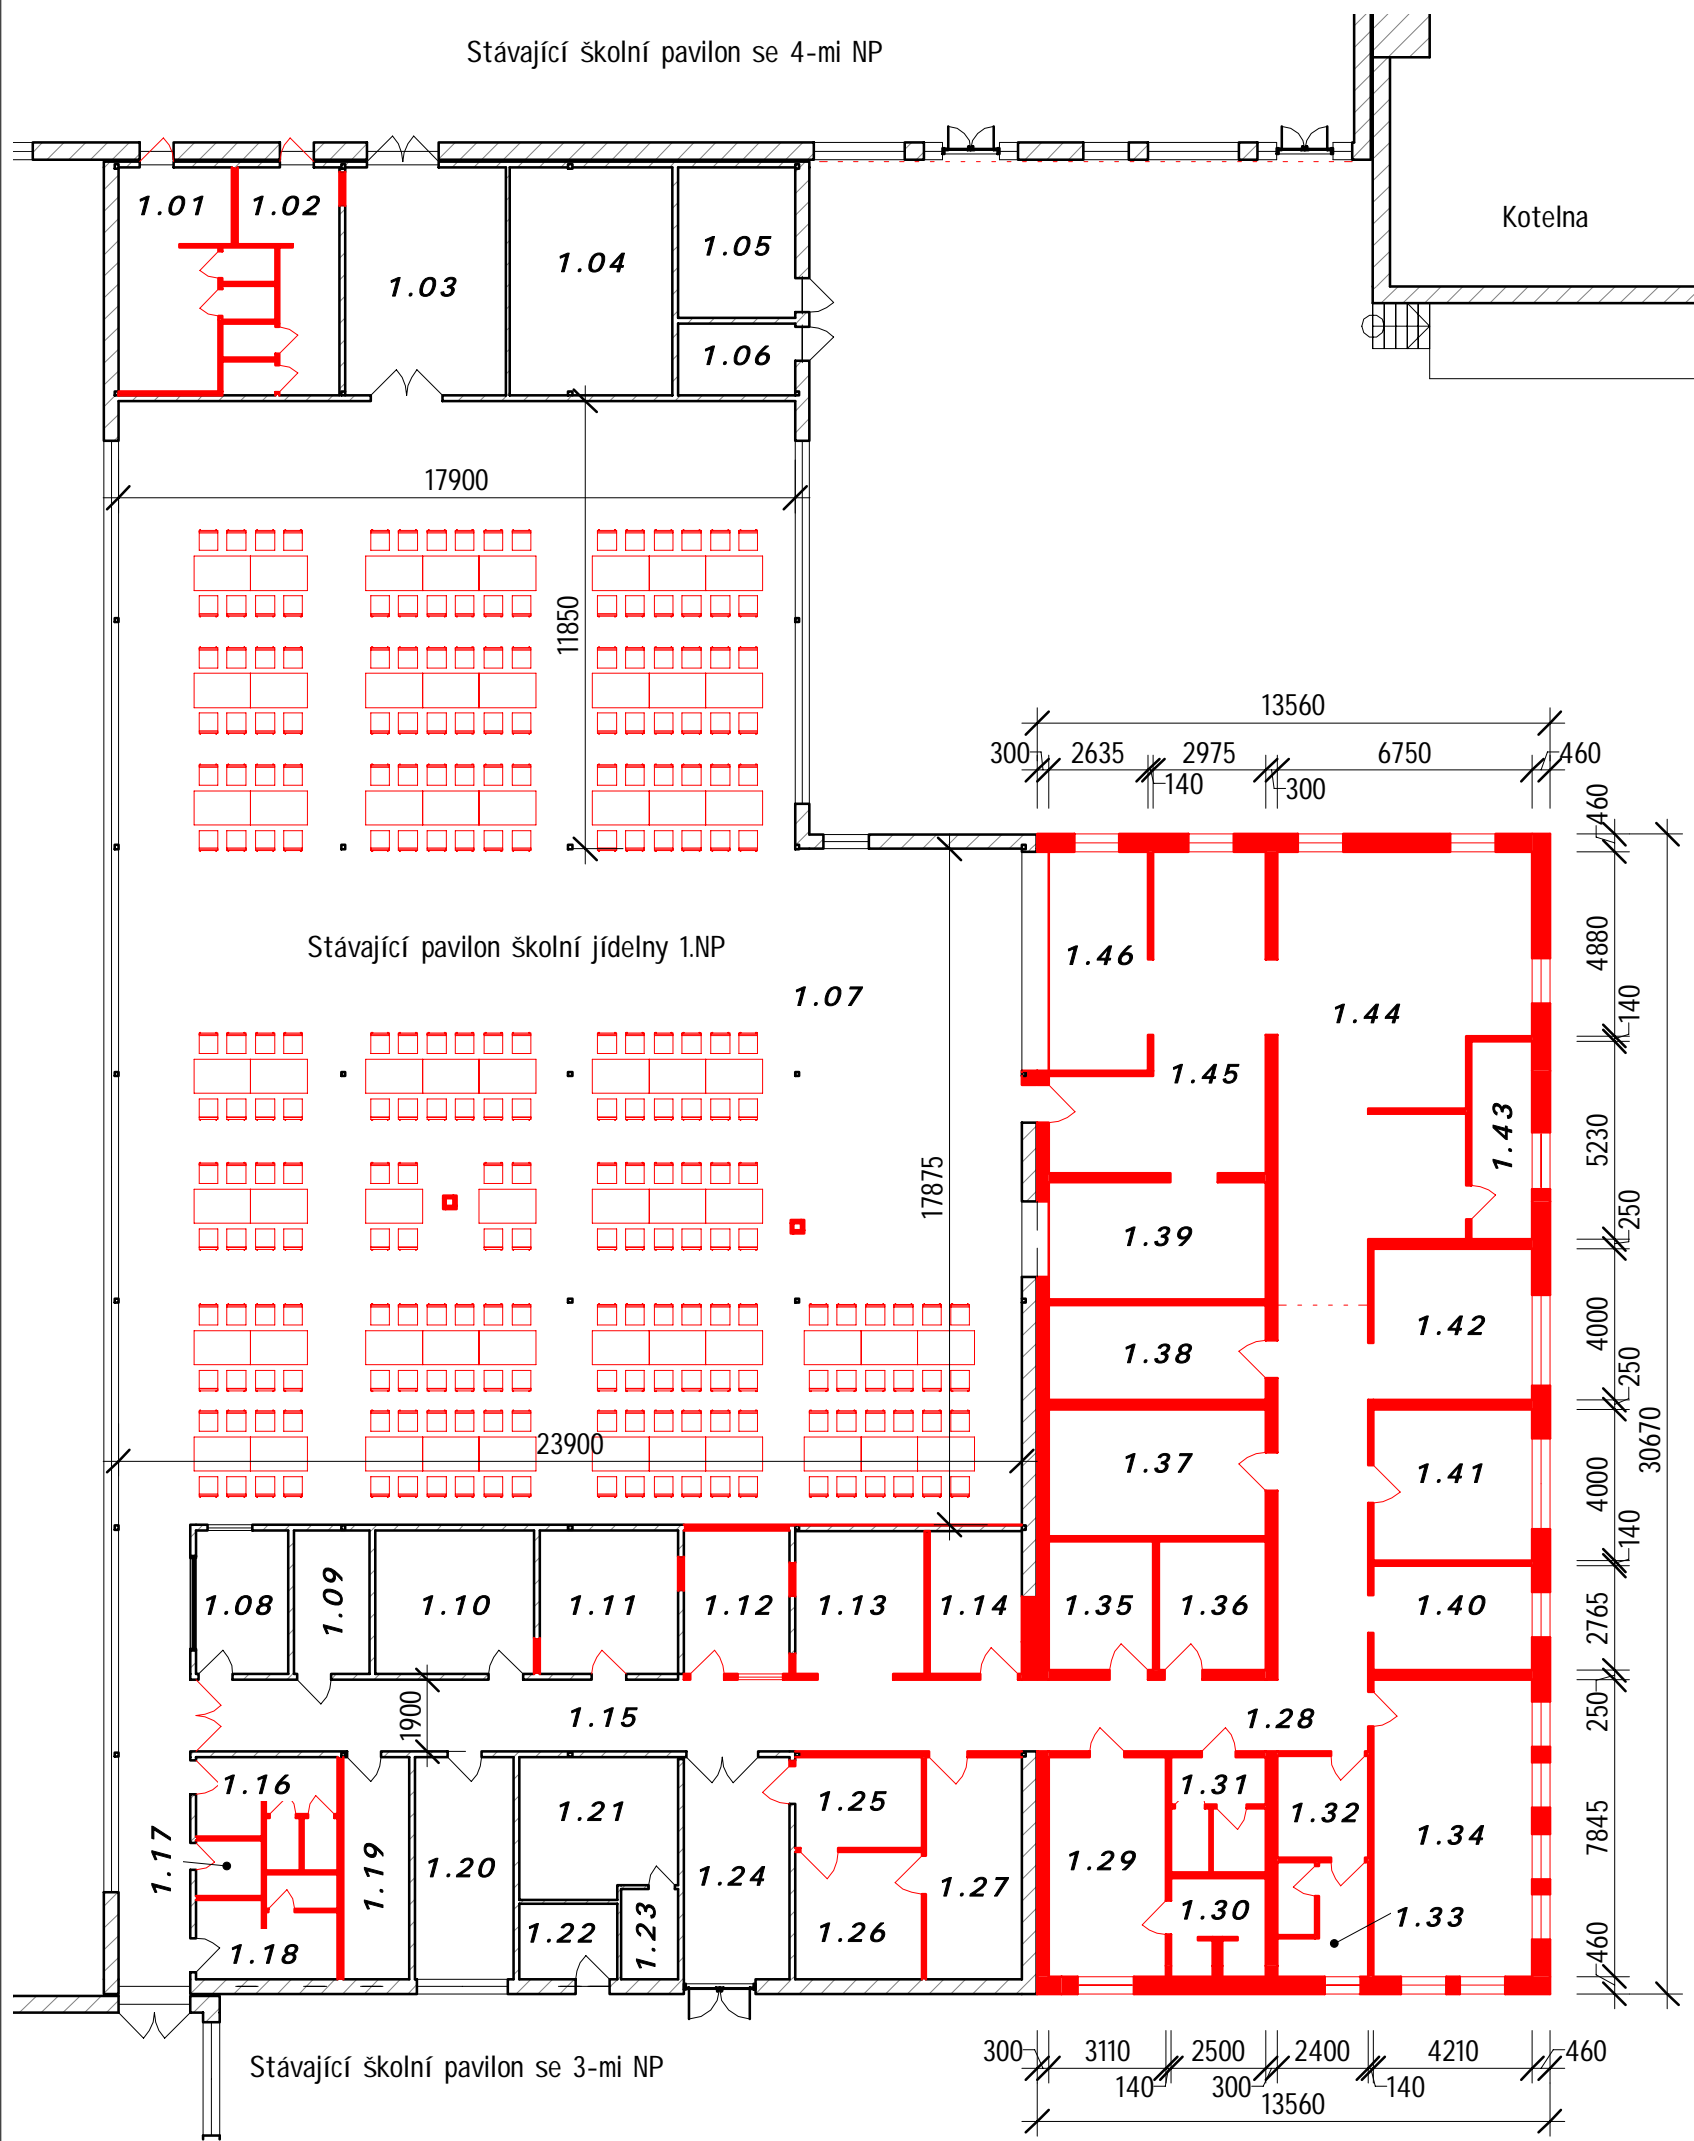

Tabulka místností 1.NP_STUDIE

Číslo	Název	Plocha	Poznámka
1.01	WC chlapani	19,0 m ²	
1.02	WC dívky	14,5 m ²	
1.03	Školní vstup 1	25,6 m ²	
1.04	Sklad nábytku	25,9 m ²	
1.05	Strojovna VZT	12,3 m ²	
1.06	Rozvodna čerpacístanice	5,9 m ²	
1.07	Jídlna/Aula	661,8 m ²	
1.08	Kancelář	9,3 m ²	
1.09	Rozvodna NN	7,6 m ²	
1.10	Sklad	16,0 m ²	
1.11	Sklad	13,9 m ²	
1.12	Hlavní kuchařka	10,6 m ²	
1.13	Výdej termoboxů	12,9 m ²	
1.14	Mytí a sklad termoboxů	9,2 m ²	
1.15	Chodba	41,5 m ²	
1.16	WC ženy	9,3 m ²	
1.17	Úklidová komora	2,6 m ²	
1.18	WC muži	9,0 m ²	
1.19	Kancelář	10,3 m ²	
1.20	Kancelář	15,3 m ²	
1.21	Sklad obalů	15,2 m ²	
1.22	Biodpad	5,2 m ²	
1.23	Sklad papírů	3,6 m ²	
1.24	Vstup do kuchyně/Zásobování	16,5 m ²	
1.25	Příjem zeleniny	8,0 m ²	
1.26	Sklad zeleniny	11,3 m ²	
1.27	Škrabka	15,0 m ²	
1.28	Chodba	39,9 m ²	Přístavba
1.29	Šatna ženy - 17 míst	18,1 m ²	Přístavba
1.30	Sprcha ženy	6,2 m ²	Přístavba
1.31	WC ženy	7,5 m ²	Přístavba
1.32	Šatna muži - 4 místa	6,4 m ²	Přístavba
1.33	Sprcha s WC muži	7,1 m ²	Přístavba
1.34	Denní místnost	33,0 m ²	Přístavba
1.35	Chlazený sklad	9,5 m ²	Přístavba
1.36	Suchý sklad	9,7 m ²	Přístavba
1.37	Zpracování těsta	19,3 m ²	Přístavba
1.38	Sklad DKP	14,4 m ²	Přístavba
1.39	Mytí bílého nádobí	17,8 m ²	Přístavba
1.40	Lednice/mražáky	11,6 m ²	Přístavba
1.41	Zpracování masa	16,8 m ²	Přístavba
1.42	Mytí černého nádobí	16,8 m ²	Přístavba
1.43	Sklad čistících prostředků / úklid	8,4 m ²	Přístavba
1.44	Varna	63,6 m ²	Přístavba
1.45	Příprava výdeje / Šokování jídel	32,4 m ²	Přístavba
1.46	Výdej jídel	15,3 m ²	Přístavba
Celkový součet:		1361,1 m ²	

Vypracoval: Projektční kancelář lay-out s.r.o., nám. Svobody 527, 739 61 Třinec
mobil: +420 776 213 159 / cieslar@lay-out.cz

Investor: Město Jablunkov, Dukelská 144, 73991 Jablunkov

Místo stavby: Obec Jablunkov, k.ú. Jablunkov, parc.č. 1043, 1044, 1048

Název stavby:

**STUDIE PŘÍSTAVBY NOVÉ ŠKOLNÍ JÍDELNY
ul. Lesní 190**

Výkres:

PŮDORYS 1.NP



Datum vypracování: 05 / 2019

Stupeň dokumentace: STUDIE

Číslo zakázky: L2019-28

Měřítko: 1:200

Číslo výkresu:

S.03