


Pohled z cesty

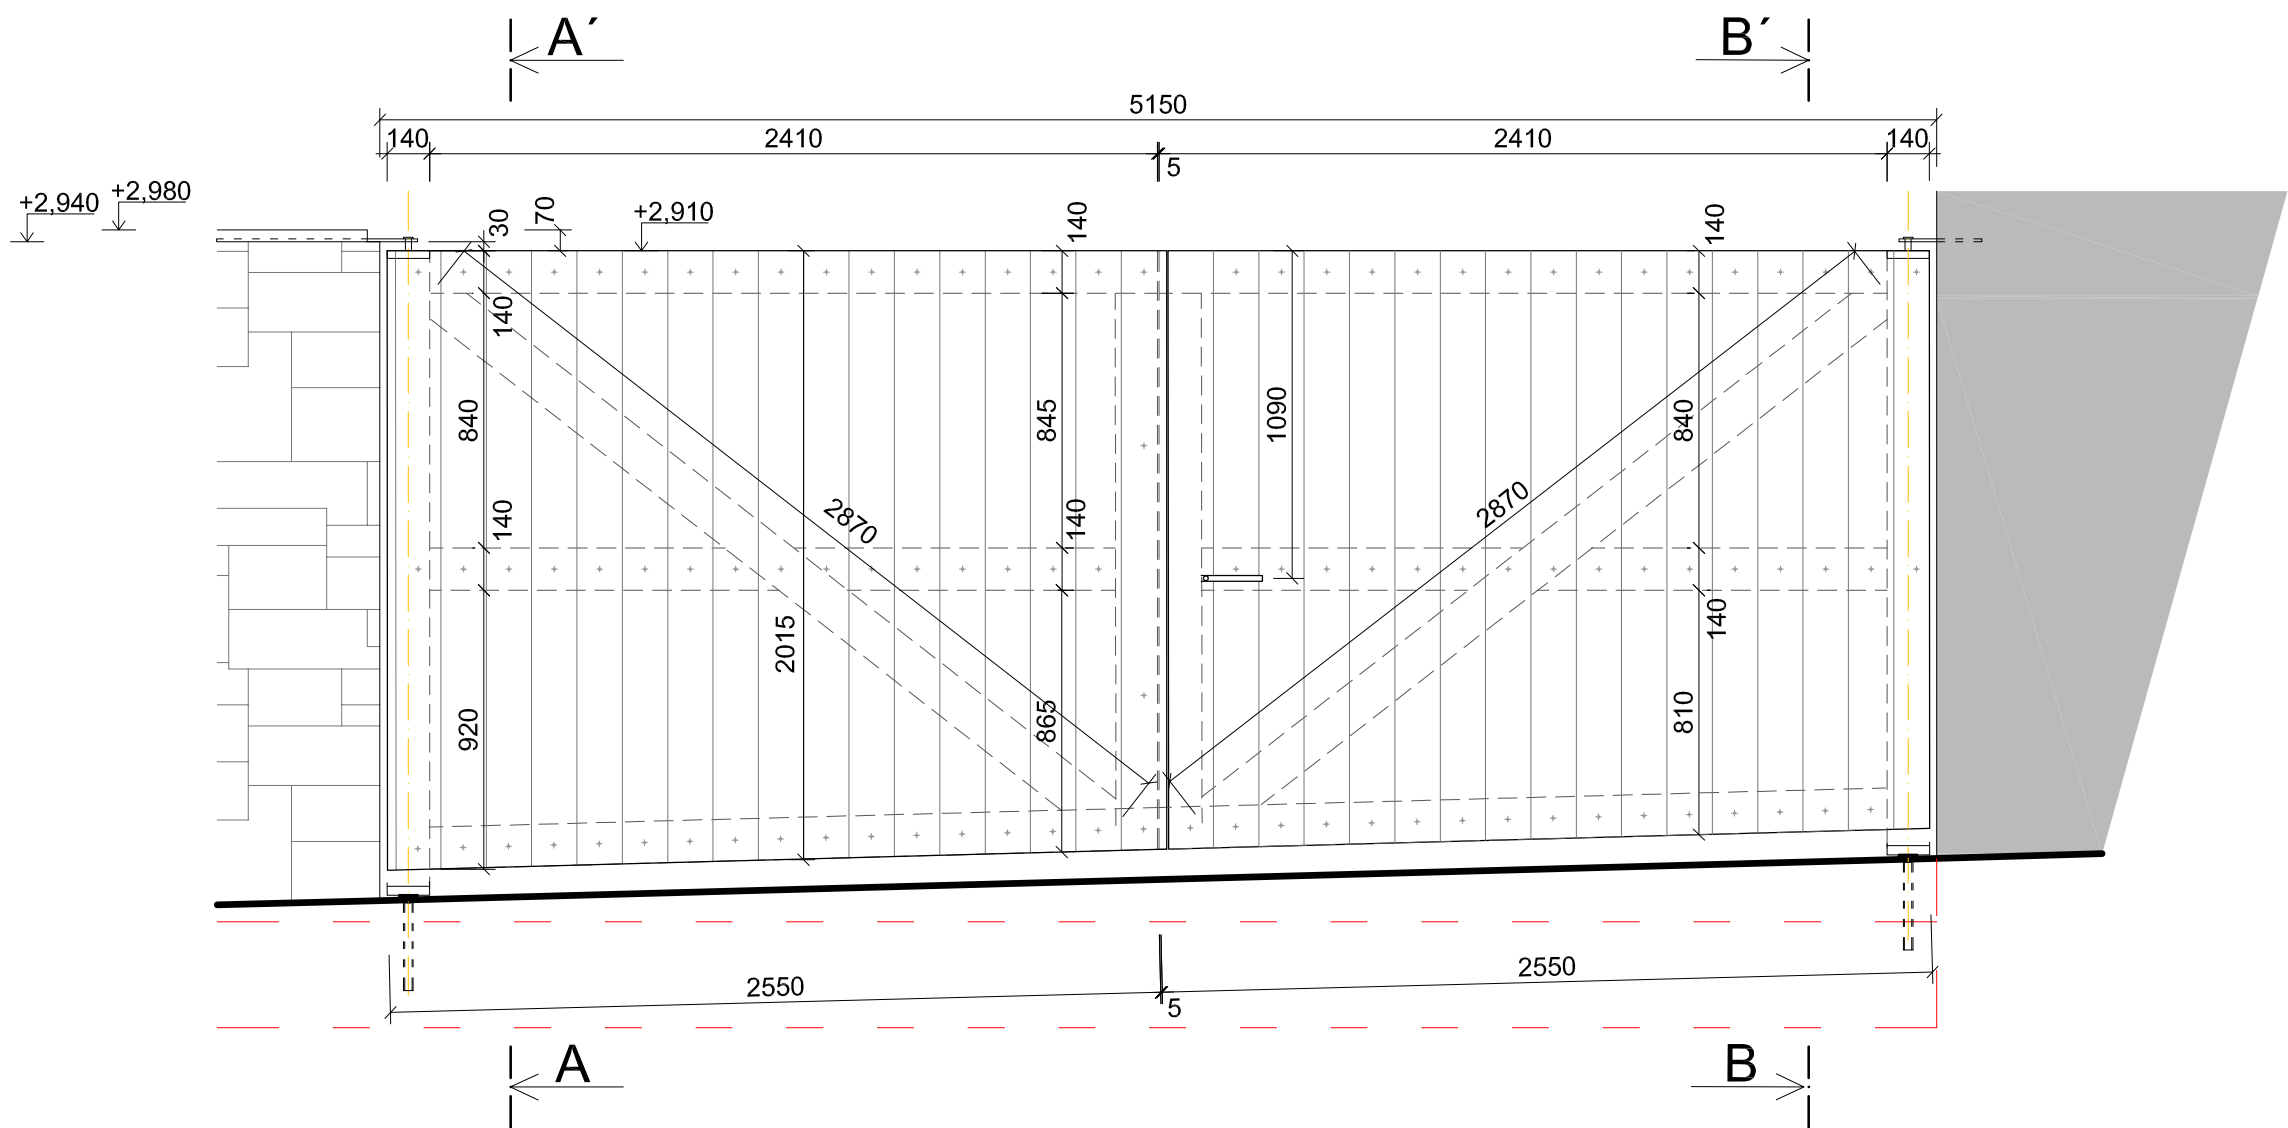


Řez A - A'

Řez B - B'


Řez C - C'

Řez D - D'

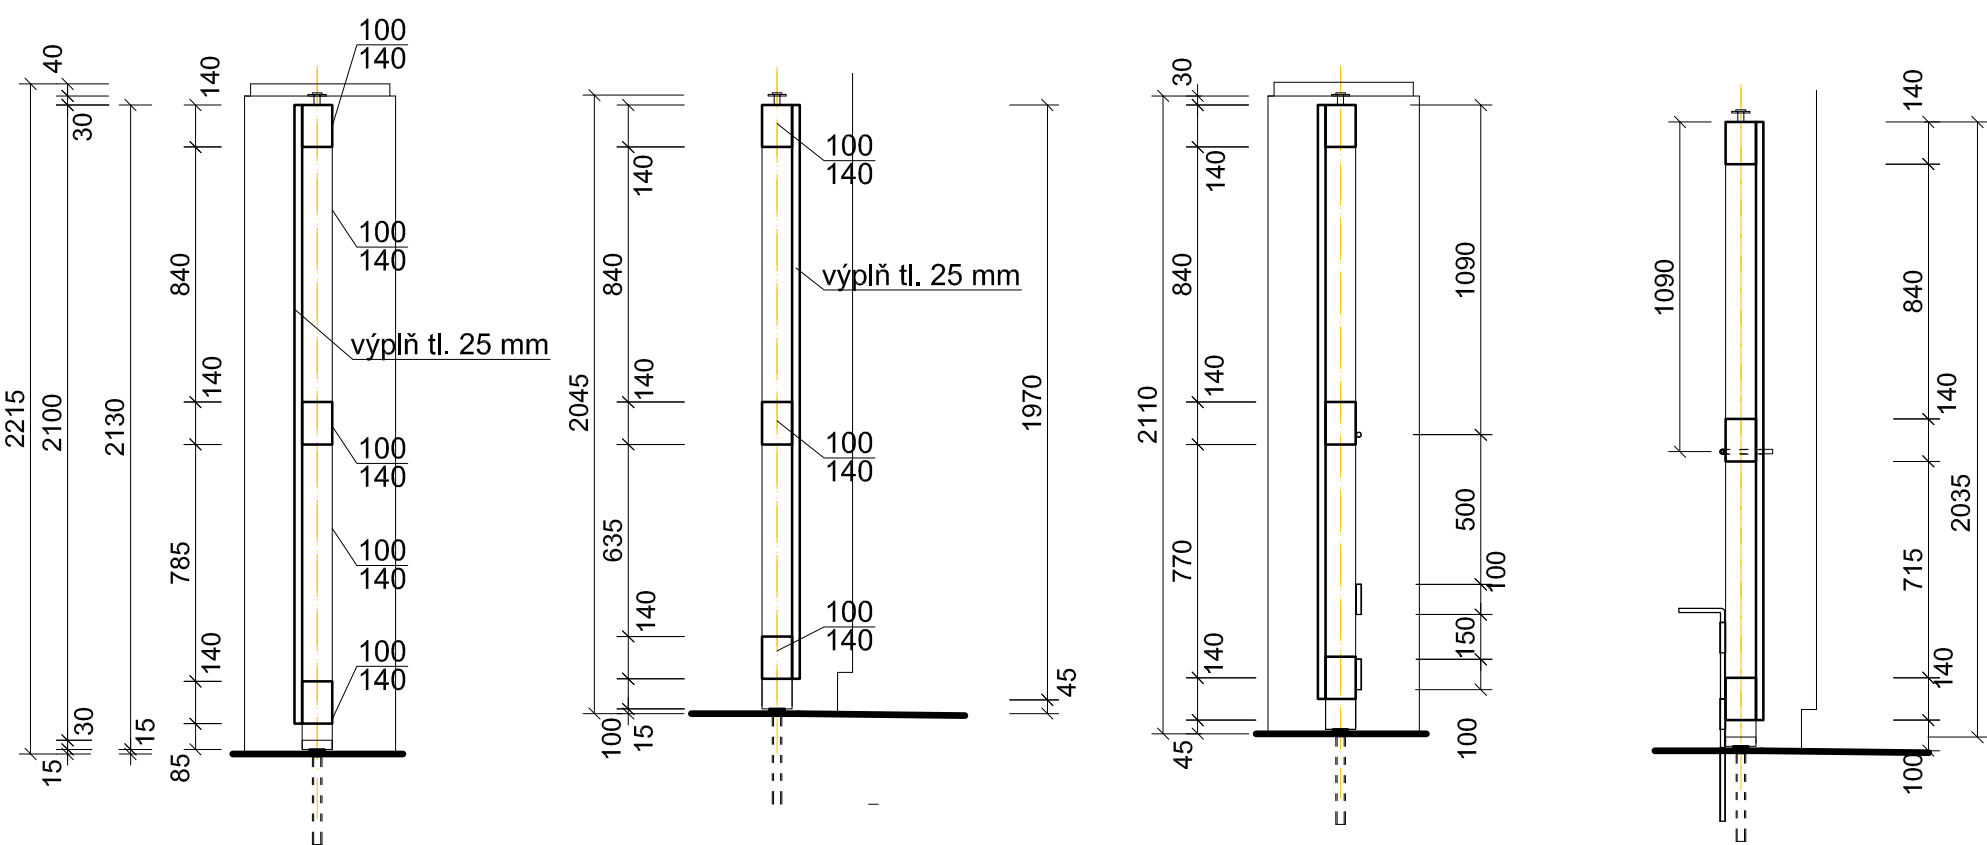


Detail horního uchycení

Pohled ze zahrady

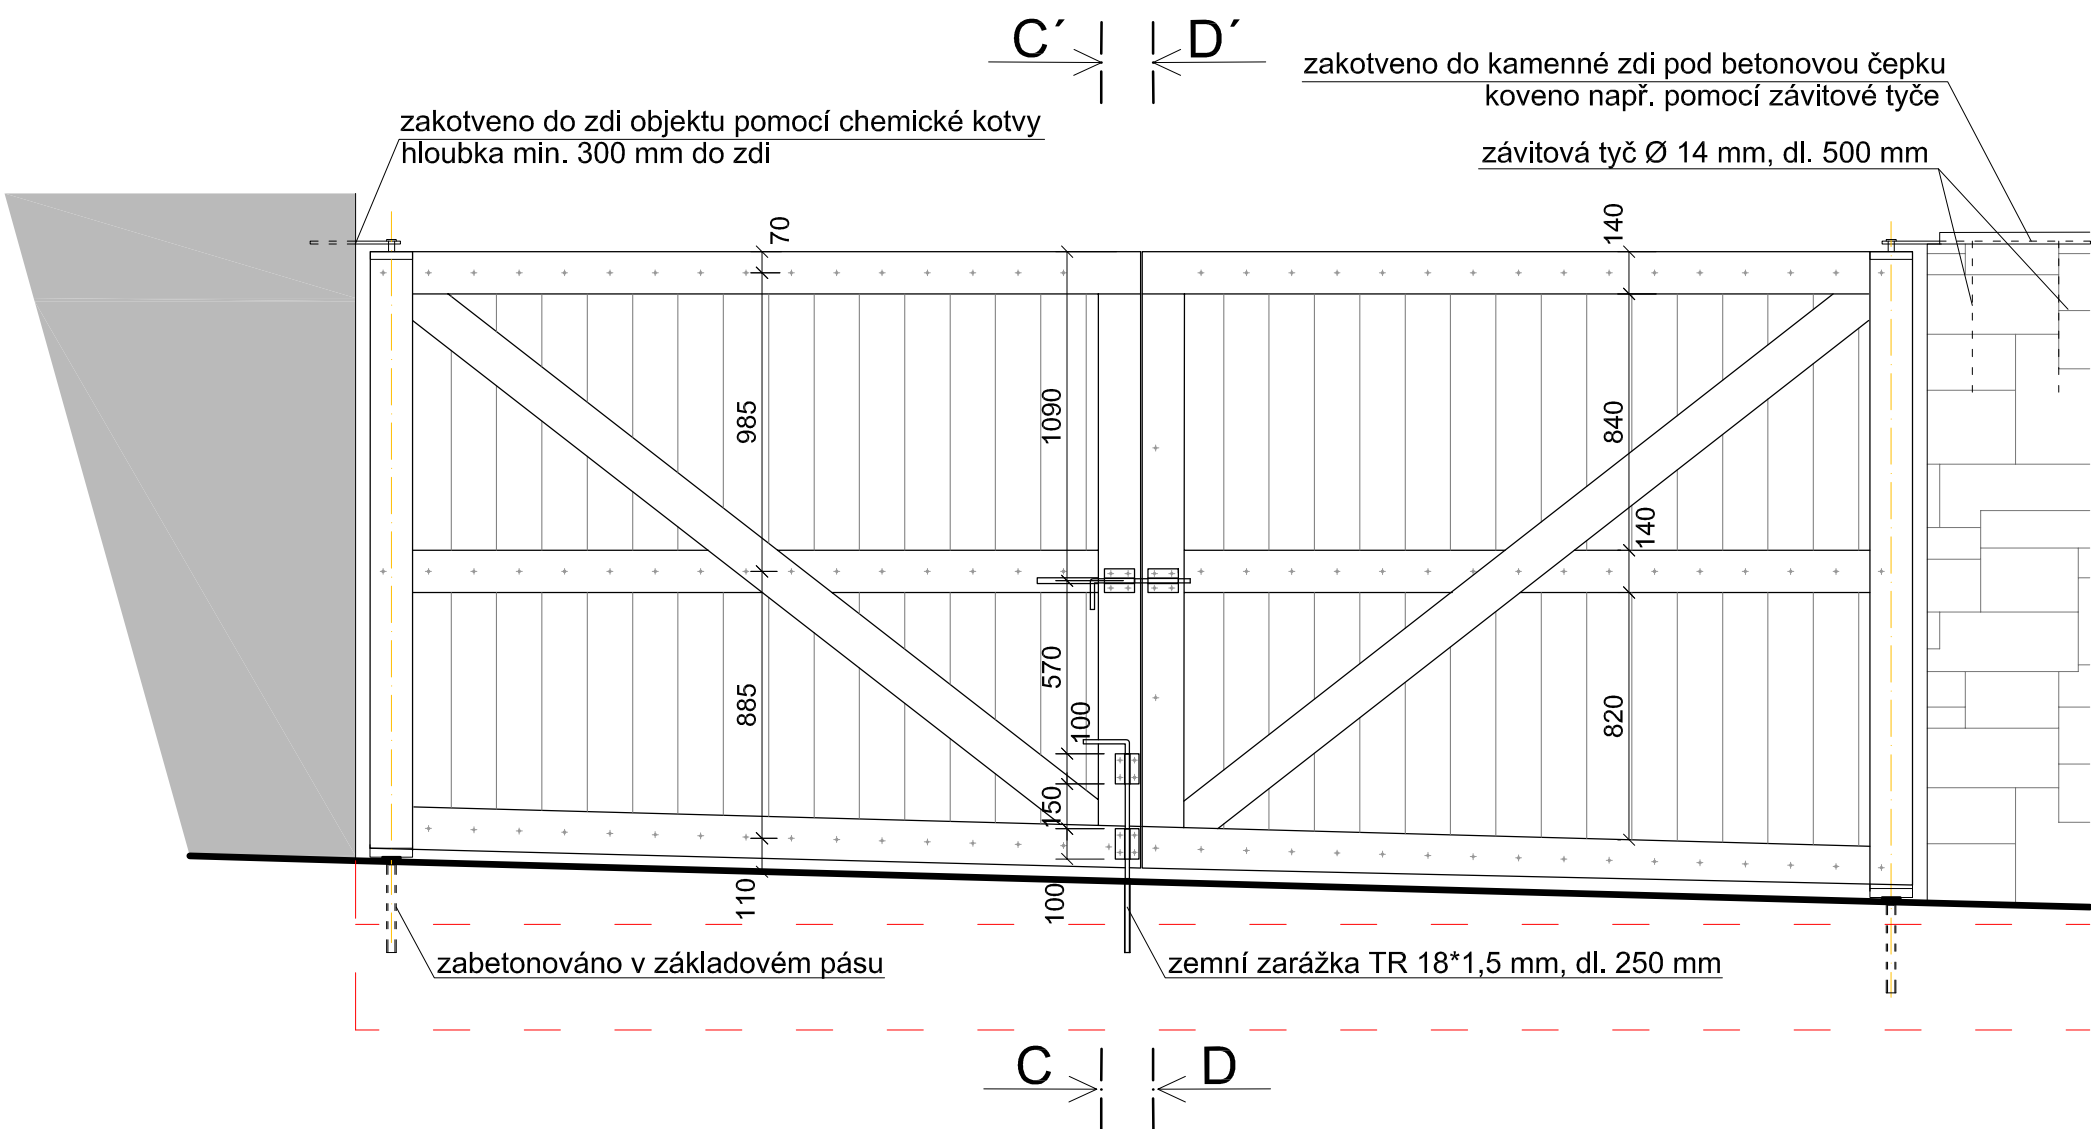

Detail dolního uchycení

Půdorys

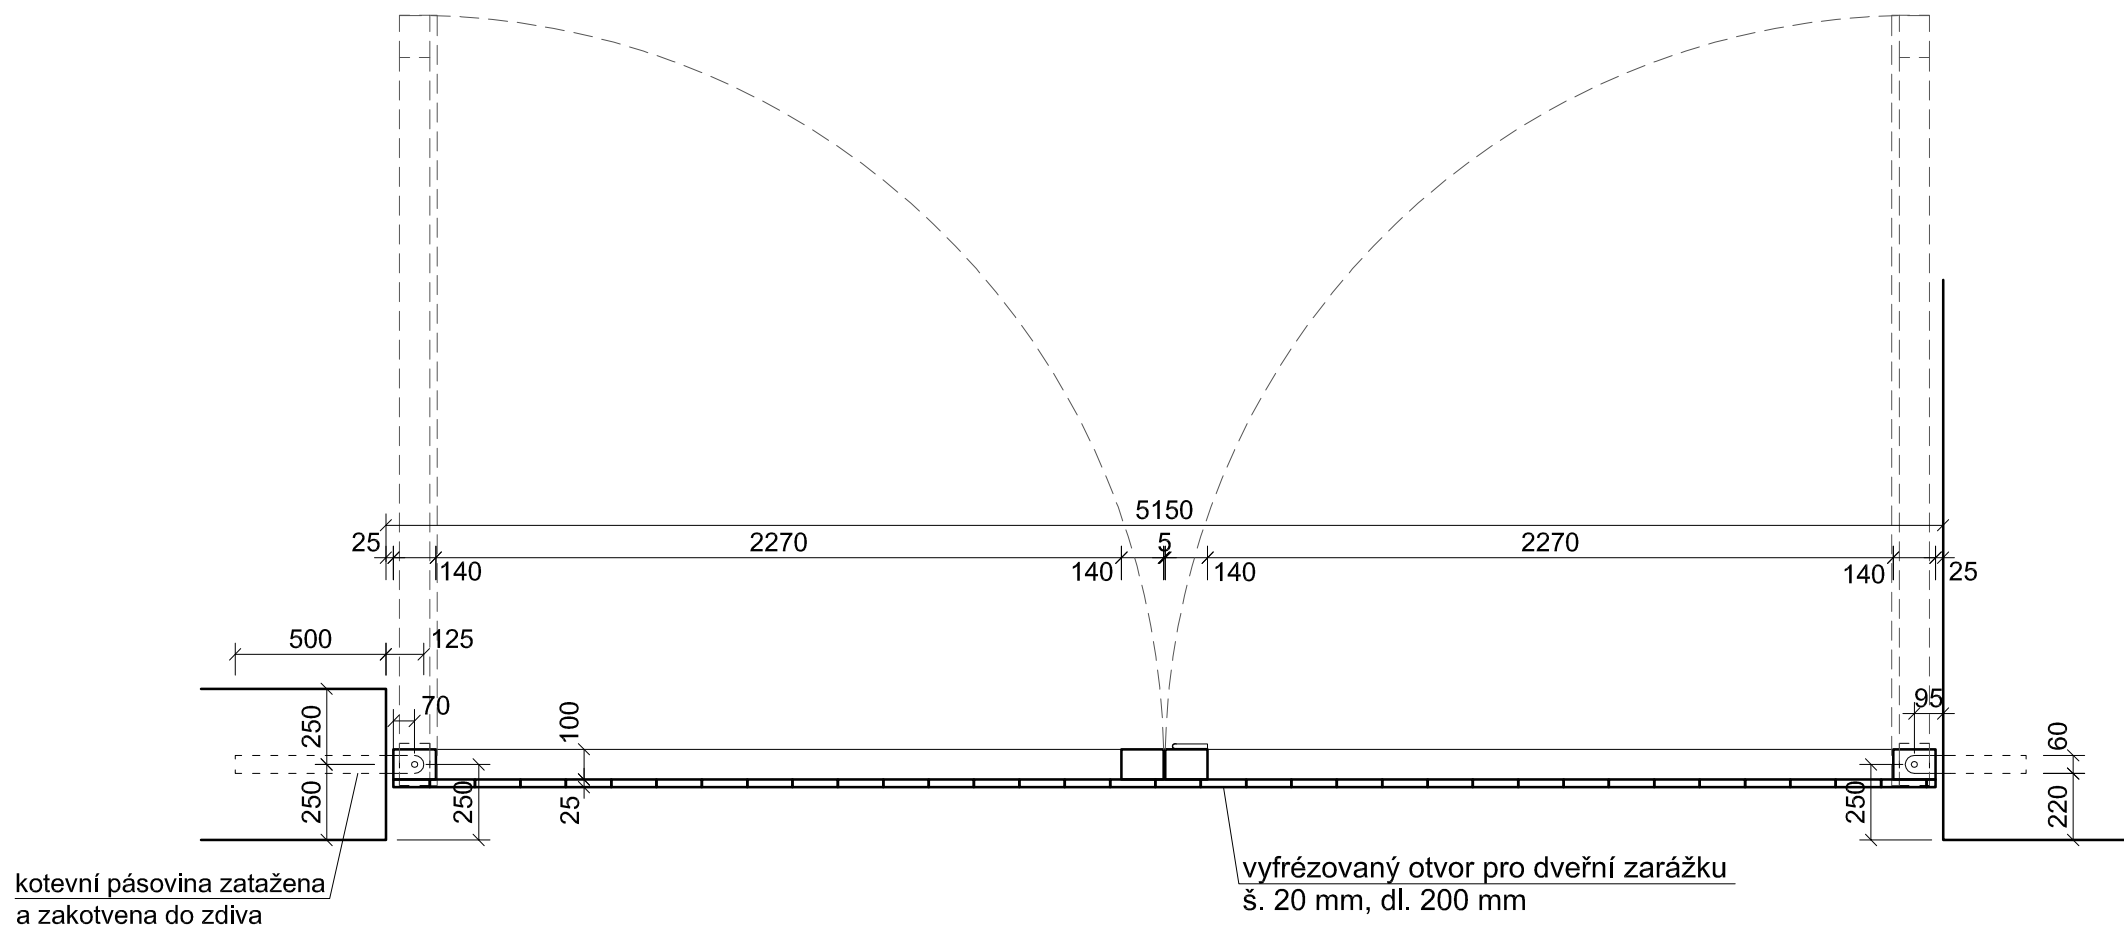

Výpis výztuže

Pol.	Specifikace			Cel. Délka	Jed. hmot.	Jed. hmot.
	(ks)	Ozn. / Ø	délka	[m]	[kg/ks(m)]	[kg/ks(m)]
OCEL						
01	2	Pás, 50/10	0,65	1,30	3,99	5,187
02	2	Ø 22	0,15	0,30	3,0	0,9
03	2	TR 28*2,6	0,2	0,40	1,24	0,496
04	4	PL tl. 3,0*140	0,1	0,4	48,0	2,688
05	8		0,03	0,24	48,0	1,62
06	8		PL tl. 3,0*100	0,03	0,24	48,0
07	2	Ø 70	0,005	0,01	30,21	0,302
08	2	Ø 40	0,02	0,04	9,87	0,395
09	2	TR 51*5,0	0,3	0,6	5,67	3,402
10	2	Ø 35	0,005	0,01	7,55	0,076
11	1	Ø 14	0,8	0,8	1,23	0,984
12	1		0,5	0,5	1,23	0,615
13	1	TR 18*1,5	0,25	0,25	0,61	0,153
14	4		0,1	0,4	0,61	0,244

Celková hmotnost	[kg]	18,214
------------------	------	--------

Výpis dřevěných prvků

Ozn.	Popis prvku	Rozměr (mm)	Délka (m)	Počet (ks)	Kubatura m3
D01	Sloup	140/100	2,2	2	0,07
D02			2,4	1	0,04
D03			2,3	1	0,03
D04	Vodorovný prvek		2,7	4	0,20
D05			2,6	2	0,08
D06	Vzpěra		3,30	2	0,09
D07	vrátová výplň	tl.25 mm	11,0	1	0,30
Celkem m3					0,81
Prořez 5%					0,04
Celkem + prořez m3					0,90

Výpis spojovacích prvku - odhad

Pol.	Specifikace		
	(ks)	Ozn. / Ø	délka
1	2	závit. tyč+šroub Ø 14	0,5
2	200	šroub do dřeva 60x4	-
3	60	šr.+mat.+podlo M14	0,12

Poznámka  
kovové prvky budou vzájemně svařovány, spoje budou začištěny a prolity studeným zinkem.  
Kovové prvky budou opatřeny svrchním nátěrem- barva kovářská čern  
Dřevěné prvky budou dvojnásobně impregnovány proti dřevokaznému hmyzu a houbám - bezbarvý nátěr  
- dolní hrana vrat seřizována dle upraveného terénu na stavbě. Nutno výplň připravit delší

Jedná se o schéma dveří, v rámci realizace , bude vypracována dílenská dokumentace, která bude odsouhlasena zástupcem SPP

SO 01 - veřejné WC + sprcha

STUDIO-D Opava s.r.o.  
Krnovská 75e, 746 01 Opava  
IČ 268 33 115  
Zodpovědný projektant Ing.arch. Lubomír Dehner  
Vypracoval Ing. Jiří Šafránek  
www.studio-d.cz

Stavebník  
Místo stavby  
Datum  
Zakázka č.  
Formát  
Stupeň

Oderská městská spol. s.r.o.  
Odry, ulice Kostelní  
05/2013  
1249/2013  
2xA4  
RDS

Veřejné WC

Odry, Kostelní ulice  
Schéma vrat

Měřítko  
1:25

Výkres  
D 1.2.01 - 03

