


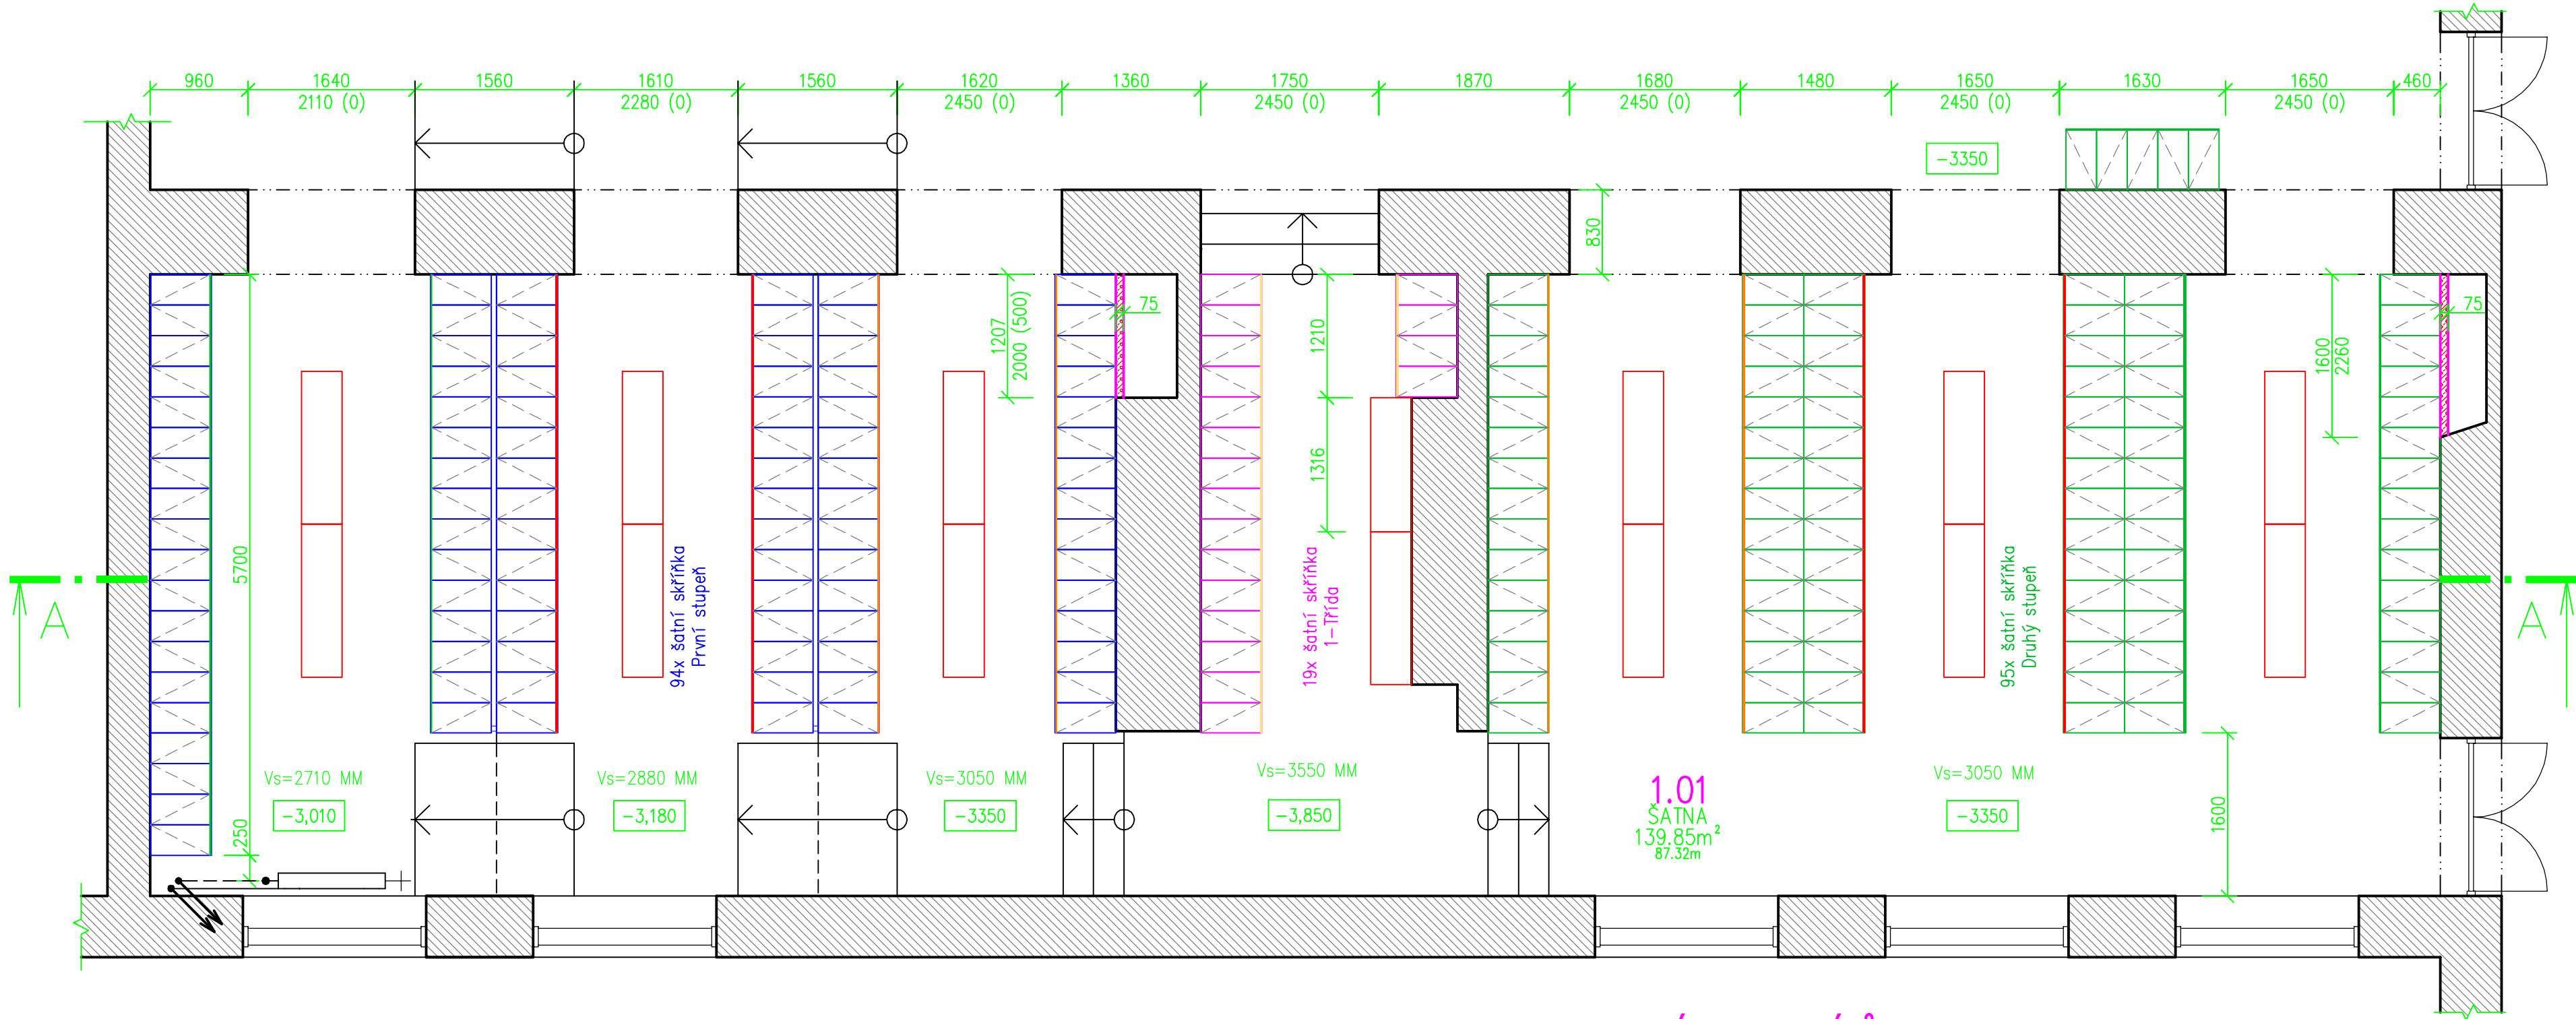

ŠATNÍ SKŘÍNKY Š=300 MM pro 300 ŽÁKŮ

2-DÍLNÉ – SNÍŽENÉ – 9 KS = 18 žáků první třída – bez stříšky – žluté dvířka RAL 1023

1-DÍLNÉ – SNÍŽENÉ – 1 KS – První třída – bez stříšky – žluté dvířka RAL 1023

2-DÍLNÉ – SNÍŽENÉ – 47 KS = 94 žáků První stupeň – bez stříšky – 14x oranžová RAL 2004, 14x červená RAL 3000, 16x zelená RAL 6024

1-DÍLNÉ – SNÍŽENÉ – 6 KS – První stupeň – bez stříšky – 2x oranžová RAL 2004, 2x červená RAL 3000, 2x zelená RAL 6024


2-DÍLNÉ – DVOUPATROVÉ – 44 KS = 176 žáků Druhý stupeň – se stříškou – 14x oranžová RAL 2004, 14x červená RAL 3000, 16x zelená RAL 6024

1-DÍLNÉ – DVOUPATROVÉ – 7 KS = 16 žáků Druhý stupeň – se stříškou – 2x oranžová RAL 2004, 2x červená RAL 3000, 3x zelená RAL 6024

LEGENDA STAVEBNÍCH MATERIÁLŮ A HMOT



Stávající zděné konstrukce z CP na MVC

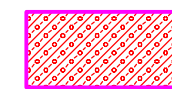

SDK PŘEDSTĚNA JEDNODUŠE OPLÁŠTĚNÁ TL. 75 MM

±0,000 = úroveň stávající podlahy 1.NP

Vypracoval : Projektční kancelář lay-out s.r.o., nám. Svobody 527, 739 61 Třinec mobil: +420 776 213 159 / cleslar@lay-out.cz	
Investor : Město Jablunkov, Dukelská 144, 739 91 Jablunkov	
Místo stavby : Obec Jablunkov, k.ú. Jablunkov, parc.č. 631	
Název stavby : ZŠ Jablunkov č.p. 438 - změna dispozice šaten pro žáky	
Výkres : PŮDORYS 1.PP - Návrh	Datum vypracování : 04 / 2022
	Stupeň dokumentace : DPS
	Číslo zakázky : L2022 - 14
	Měřítko : 1:50
	Číslo výkresu : D.02