


Katastrální situace stavby

SO 104 Ulice Příčná

M 1:750

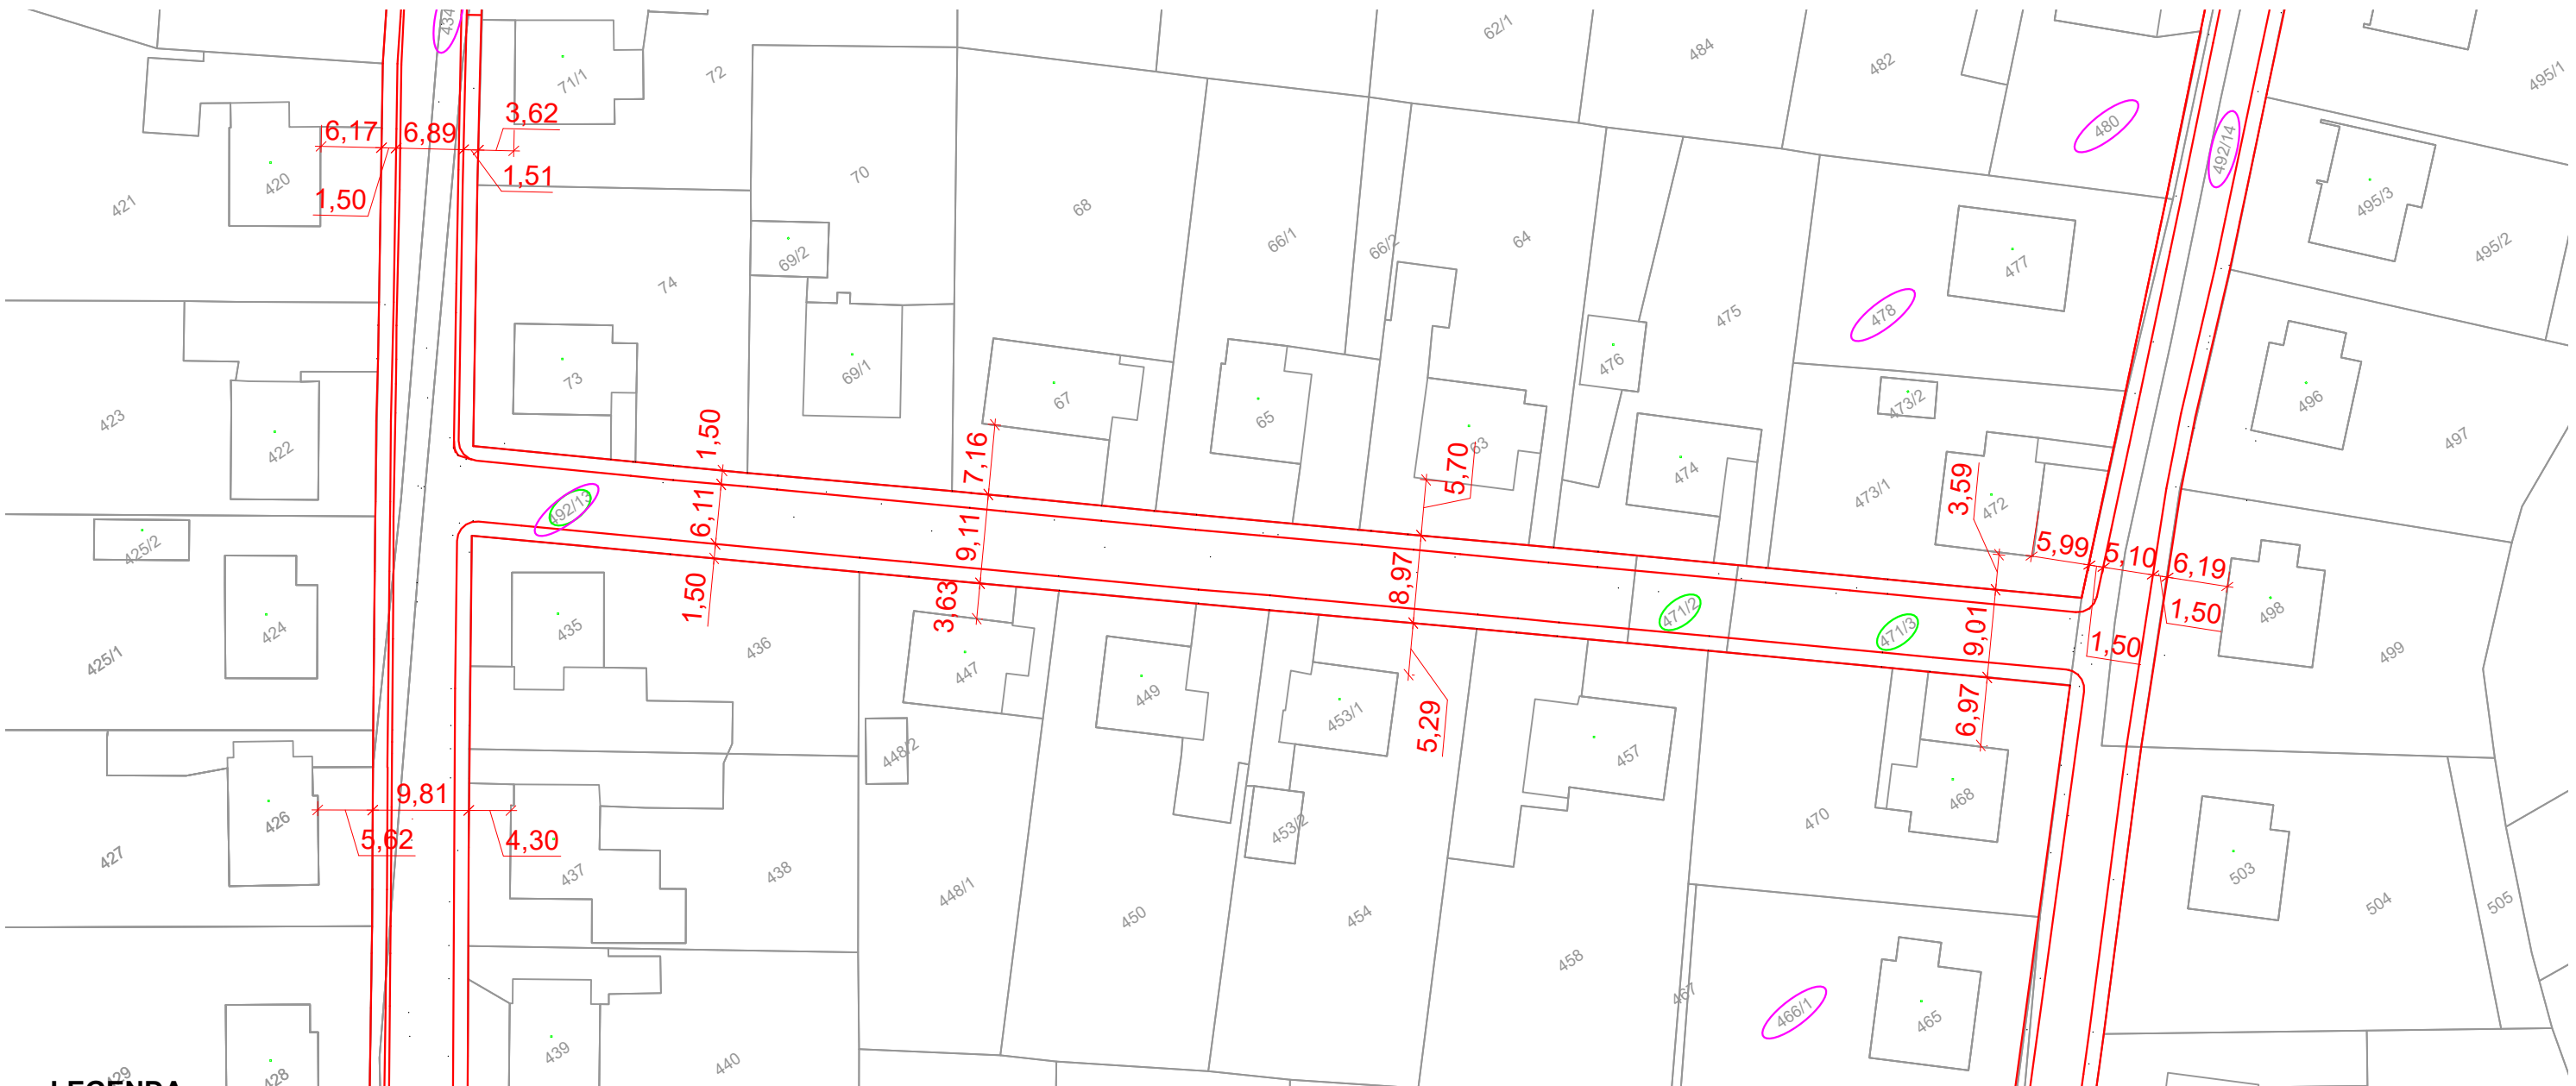


LEGENDA

Navržený stav

Stávající objekty dle katastru nemovitostí

1500

Hranice a čísla pozemků dle katastru nemovitostí

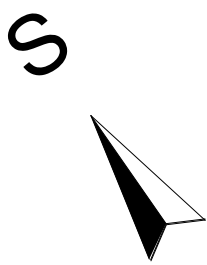

Dotčené parcely SO 104 Ul. Příčná				
Parcela	k.ú.	Vlastník pozemku	Celková výměra [m2]	druh pozemku (využití)
492/13	Jablunkov [656305]	Město Jablunkov, Dukelská 144, 73991 Jablunkov	3746	Ostatní plocha Ostatní komunikace
471/2	Jablunkov [656305]	Kusznír Jan Mgr., Nádražní 633/91, Moravská Ostrava, 702 00 Ostrava	92	Ostatní plocha
471/3	Jablunkov [656305]	Město Jablunkov, Dukelská 144, 73991 Jablunkov	317	Ostatní komunikace Ostatní plocha

SO 104 Ulice Příčná

Katastrální situace stavby

FormátA3

Datum-

Parcelní číslo-

MĚŘÍTKO1:750

Č. VÝKRESUC2d

Katastrální územíJablunkov (J)

±0,000 = 390,000 m.n.m.

Souřadný systém:JTSK

Výškový systém:BpV

FIRMA  
Dobema s.r.o., Jablunkov 1230, 777313036

ZODP. PROJEKTANT  
Ing. Petr Černý

VYPRACOVAL  
Ing. Veronika Dänemarková,

INVESTOR  
Město Jablunkov