


Ulice Zahradní  
Situace M 1:250

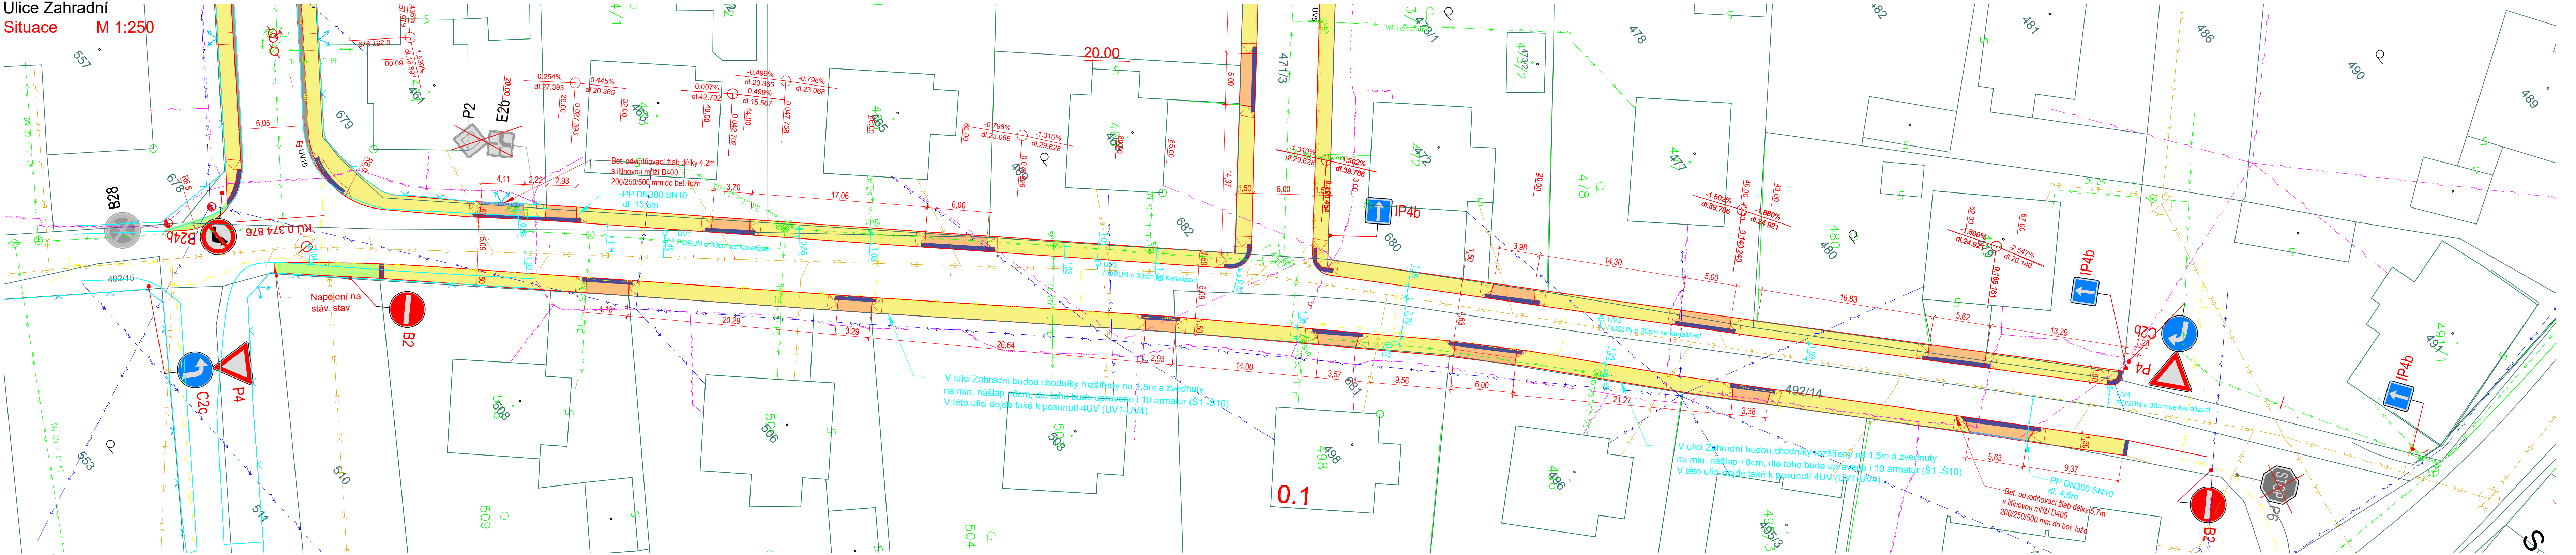

LEGENDA

- Navržený stav
- Stávající objekty dle katastru nemovitostí
- 1500

Hranice a čísla pozemků dle katastru nemovitostí
- Geodetické zaměření stávajícího stavu
- Nový chodník
- Vjezd
- Parkovací stání
- Zeleň
- Kontejnerové stání
- Bezbariérové úpravy
- Stávající vodorovné dopravní značení
- Nové vodorovné dopravní značení

LEGENDA STÁVAJÍCÍCH INŽEN. SÍTÍ

- VEDENÍ NN
- VEDENÍ VN
- PODZEMNÍ SDĚLOVACÍ VEDENÍ
- NADZEMNÍ SDĚLOVACÍ VEDENÍ
- VODOVOD
- JEDNOTNÁ KANALIZACE
- STL PLYNOVOD

V ulici Zahradní budou chodníky rozšířeny na 1,5m a zvednuty na min. nášlap +8cm, dle toho bude upraveno i 10 armatur (Š1-Š10)  
V této ulici dojde také k posunutí 4UV (UV1-UV4)

V ulici Zahradní budou chodníky rozšířeny na 1,5m a zvednuty na min. nášlap +8cm, dle toho bude upraveno i 10 armatur (Š1-Š10)  
V této ulici dojde také k posunutí 4UV (UV1-UV4)

Ulice Zahradní

Situace

Formát  
1020x297

Datum  
-

Parcelní číslo  
-

MĚŘÍTKO  
1:250

Č. VÝKRESU  
D.1.2a

Katastrální území  
Jablunkov (J)

Souřadný systém: JTSK

Výškový systém: BpV

FIRMA  
Dobema s.r.o., Jablunkov 1230, 777313036

ZODP. PROJEKTANT  
Ing. Petr Černý

VYPRACOVAL  
Ing. Veronika Dánemarková,

INVESTOR  
Město Jablunkov