


Ulice Zahradní
Situace M 1:250

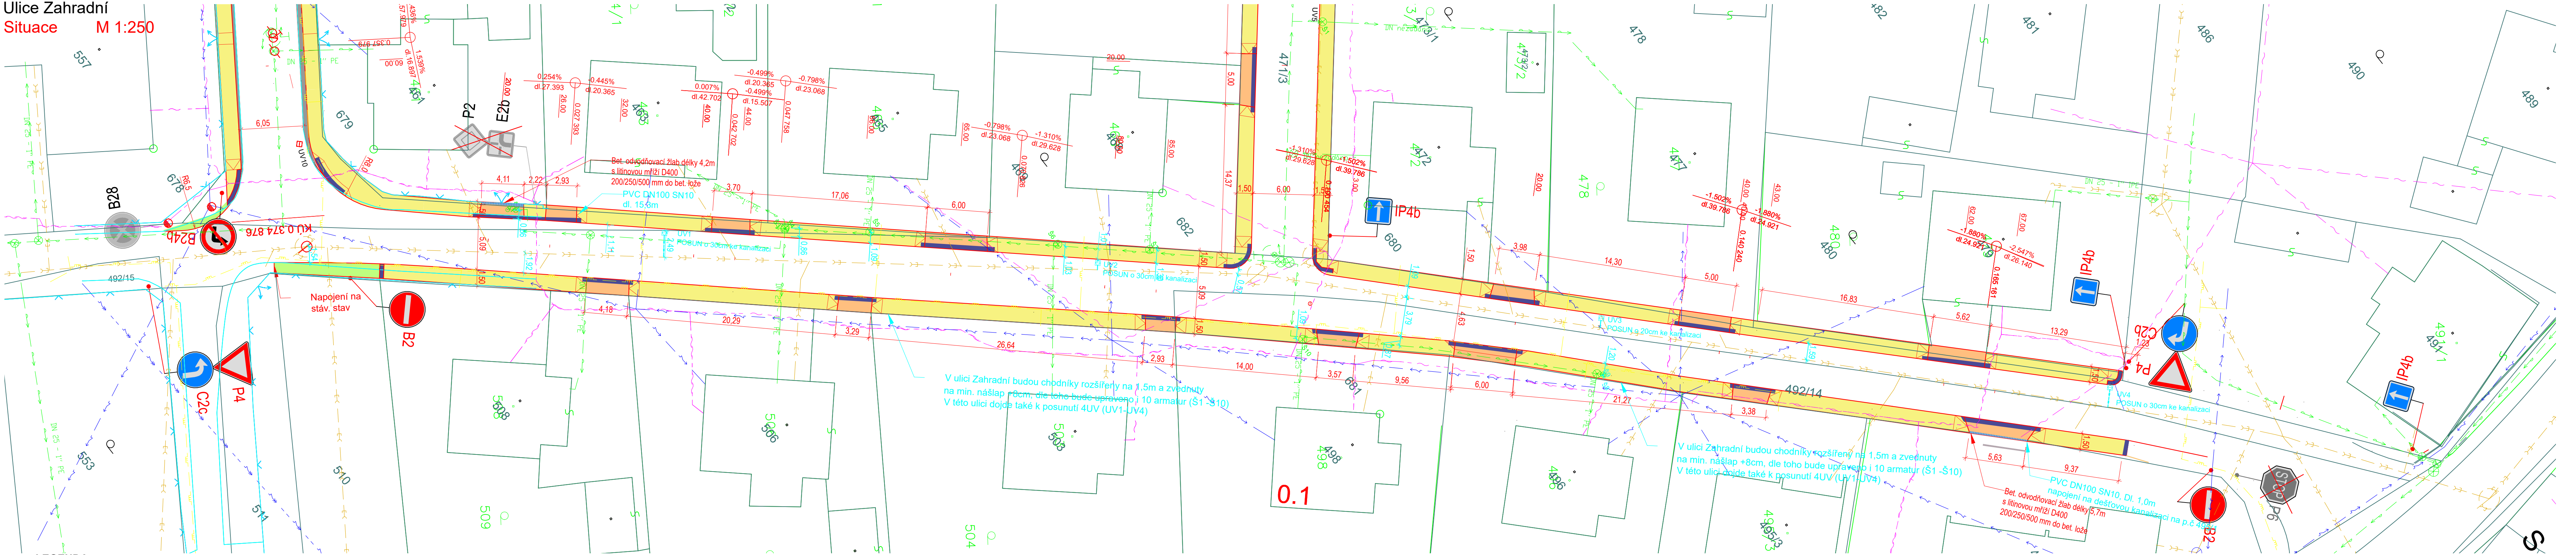

- LEGENDA**
- Navržený stav
 - Stávající objekty dle katastru nemovitostí
 - Hranice a čísla pozemků dle katastru nemovitostí
 - Geodetické zaměření stávajícího stavu
 - Nový chodník
 - Vjezd
 - Parkovací stání
 - Zeleň
 - Kontejnerové stání
 - Bezbariérové úpravy
 - Stávající vodorovné dopravní značení
 - Nové vodorovné dopravní značení

- LEGENDA STÁVAJÍCÍCH INŽEN. SÍTÍ**
- VEDENÍ NN
 - VEDENÍ VN
 - PODZEMNÍ SDĚLOVACÍ VEDENÍ
 - NADZEMNÍ SDĚLOVACÍ VEDENÍ
 - VODOVOD
 - JEDNOTNÁ KANALIZACE
 - STL PLYNOVOD

Ulice Zahradní

Situace

Formát
1020x297

Datum
-

Parcelní číslo
-

MĚŘÍTKO
1:250

Č. VÝKRESU
D.1.2a

Katastrální území
Jablunkov (J)

Souřadný systém:
JTSK

Výškový systém:
BpV

FIRMA
Dobema s.r.o., Jablunkov 1230, 777313036

ZODP. PROJEKTANT
Ing. Petr Černý

VYPRACOVAL
Ing. Veronika Dánemarková,

INVESTOR
Město Jablunkov

V ulici Zahradní budou chodníky rozšířeny na 1,5m a zvednuty na min. nášlap +8cm, dle toho bude upraveno i 10 armatur (Š1-Š10)
V této ulici dojde také k posunutí 4UV (UV1-UV4)

V ulici Zahradní budou chodníky rozšířeny na 1,5m a zvednuty na min. nášlap +8cm, dle toho bude upraveno i 10 armatur (Š1-Š10)
V této ulici dojde také k posunutí 4UV (UV1-UV4)

Bet. odvodňovací žlab délky 5,7m
s litinovou mříží D400
200/250/500 mm do bet. lože

Bet. odvodňovací žlab délky 4,2m
s litinovou mříží D400
200/250/500 mm do bet. lože

PVC DN100 SN10
dl. 15,3m

UV3
POSUN o 20cm ke kanalizaci

PVC DN100 SN10, Dl. 1,0m
napojení na dešťovou kanalizaci na p.č. 491/1

UV2
POSUN o 30cm ke kanalizaci

UV4
POSUN o 30cm ke kanalizaci

UV1
POSUN o 30cm ke kanalizaci