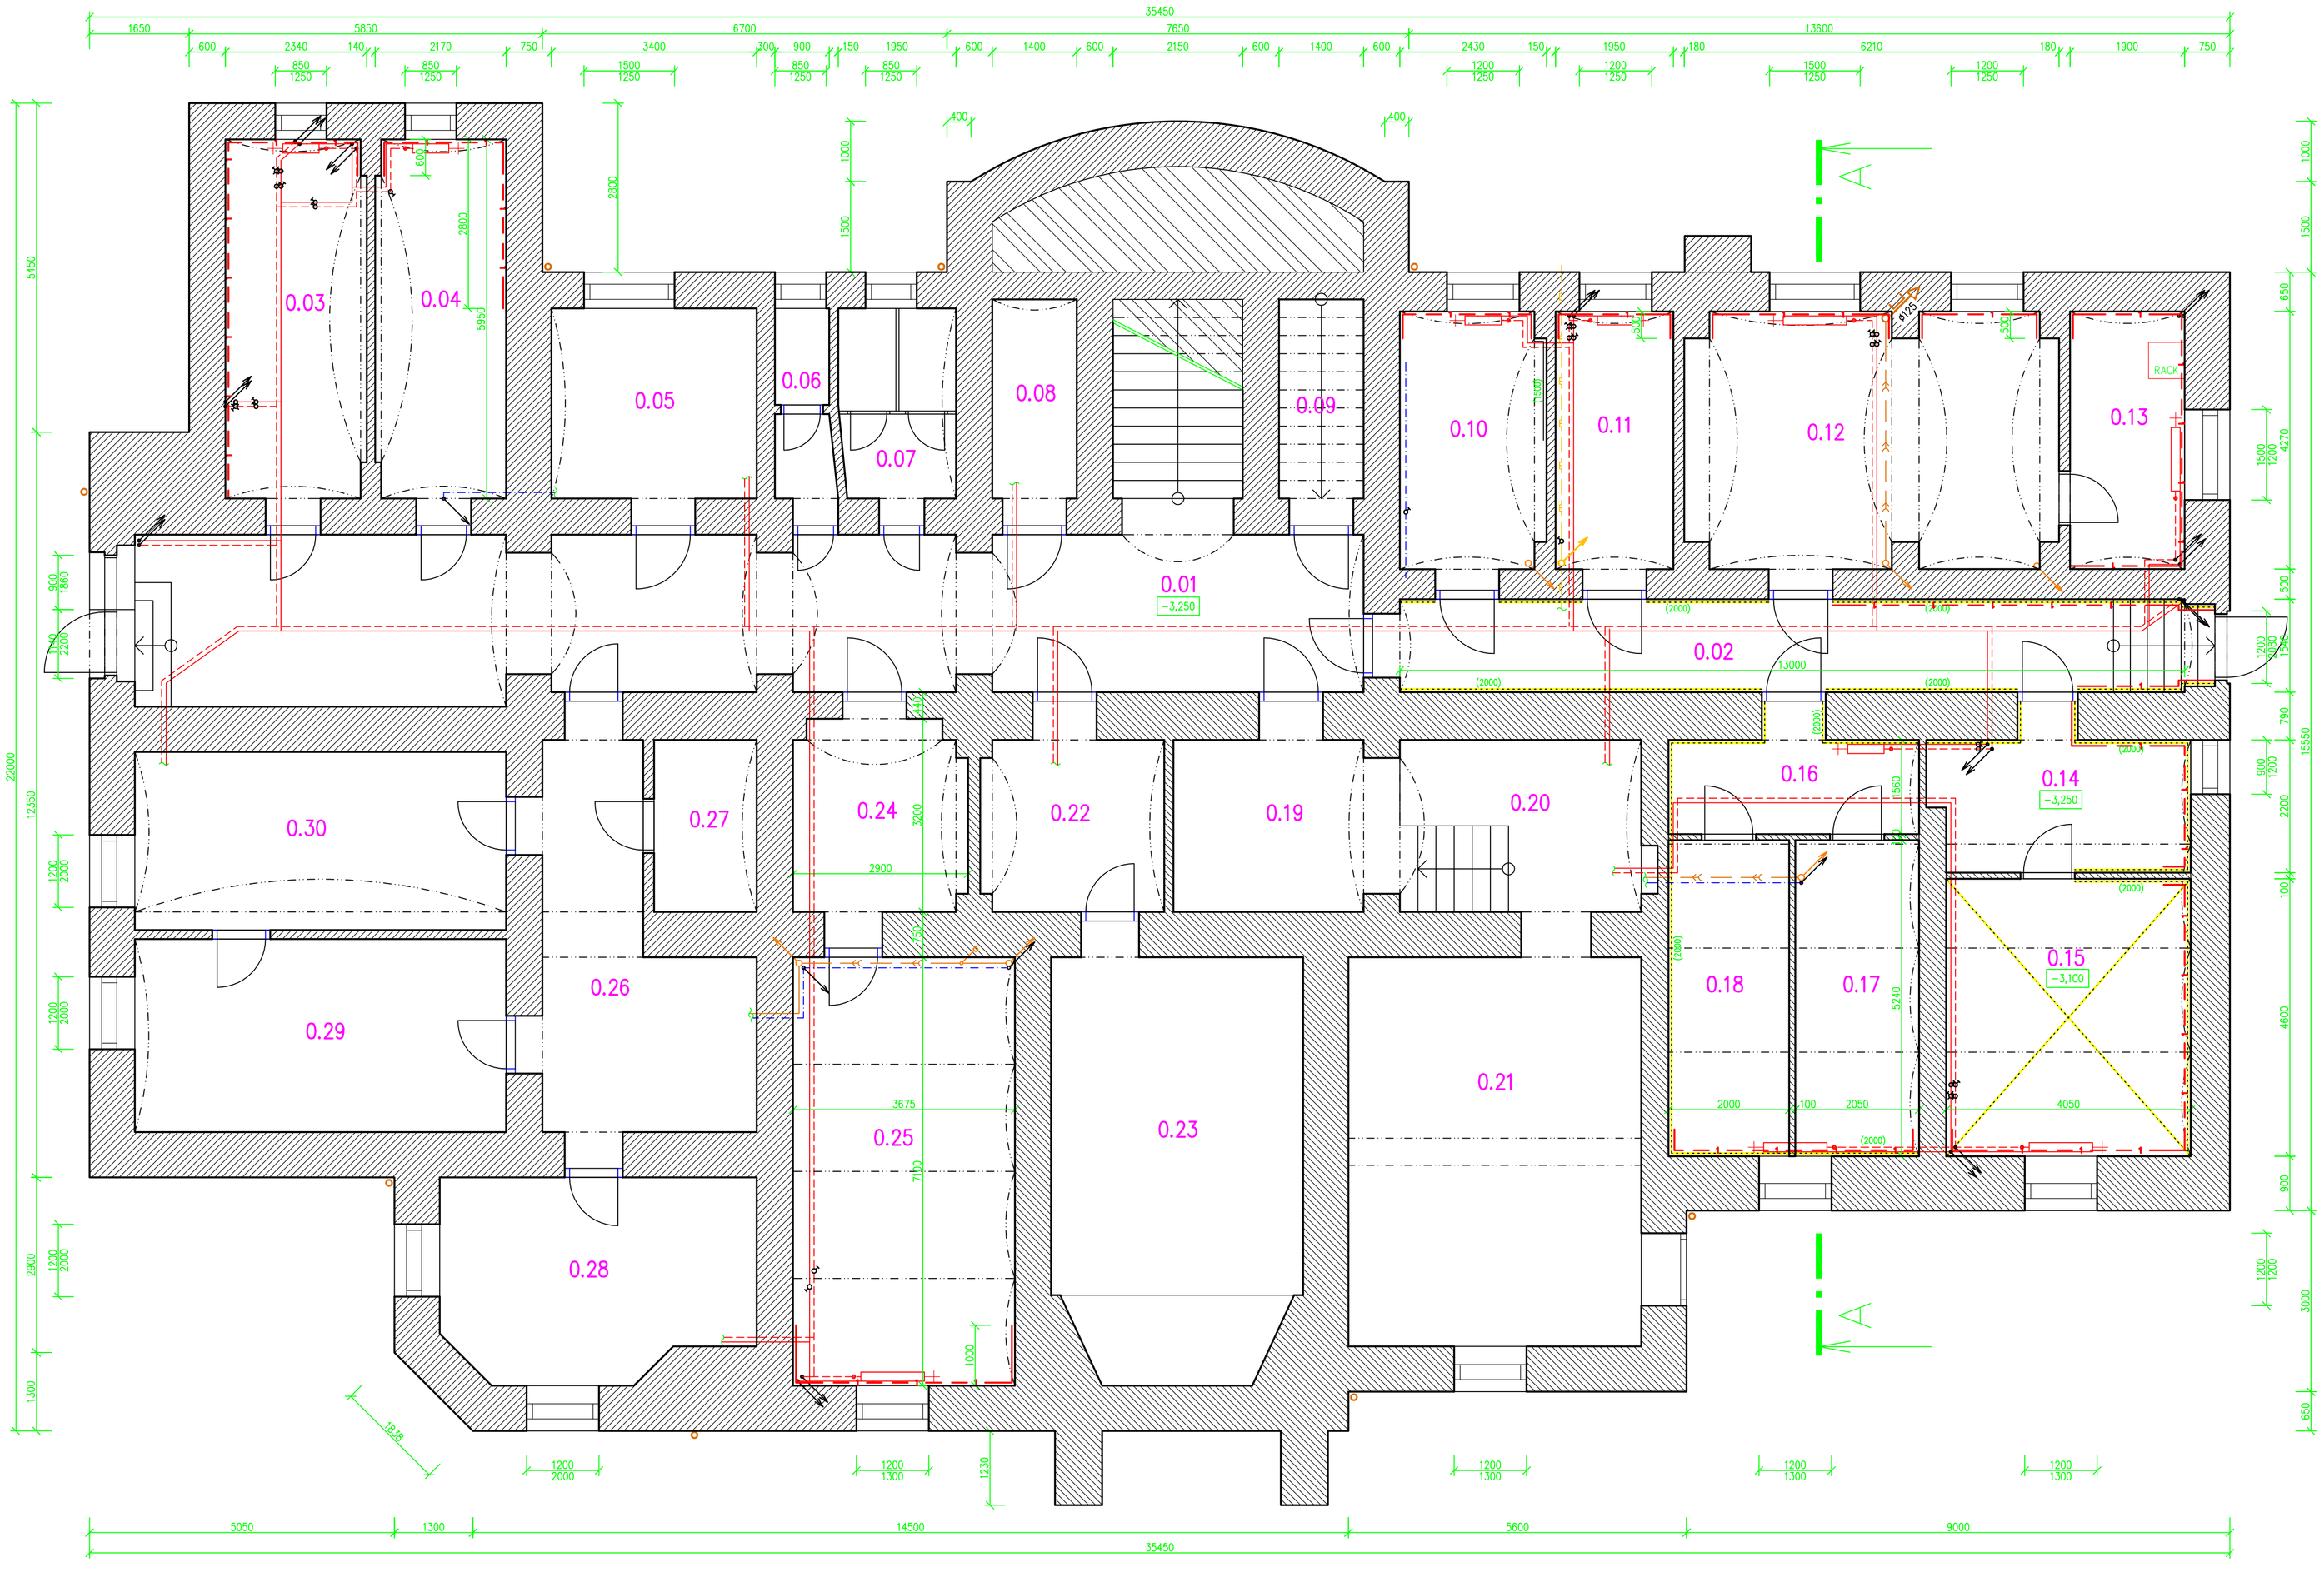

Tabulka místností – Stávající stav

Číslo	Jméno	Plocha [m²]	Obvod [m]	Úprava povrchů			Poznámka
				Podlaha	Stěny	Strop	
0.01	CHODBA	54,53	51,2				
0.02	CHODBA	21,51	31,68	TE	DO+OM	OMS	ŘEŠENÝ PROSTOR
0.03	ARCHÍV	14,33	17,78	PVC+PO	OM	OMS	ŘEŠENÝ PROSTOR+VZT
0.04	ARCHÍV	13,31	17,44	PVC+PO	OM	OMS	ŘEŠENÝ PROSTOR+VZT
0.05	KANCELÁŘ	11,32	14,3				
0.06	WC MUŽI	3,32	10,06				
0.07	WC ŽENY	6,45	11,26				
0.08	VODOMĚR	5,23	10,6				
0.09	SKLAD	5,23	10,6				
0.10	KANCELÁŘ, ÚKLID	10,71	14,4	TE+PO	OM+KO	OMS	ŘEŠENÝ PROSTOR
0.11	ARCHÍV	8,83	13,44	PVC+TE	OM	OMS	ŘEŠENÝ PROSTOR+VZT
0.12	ARCHIV	25,96	23,75	TE	OM	OMS	ŘEŠENÝ PROSTOR+VZT
0.13	ARCHIV, RACK	8,26	12,7	TE	OM	OMS	ŘEŠENÝ PROSTOR+VZT
0.14	CHODBA, SKLAD	10,05	14,74	PVC+PO	DO+OM	OMS	ŘEŠENÝ PROSTOR+VZT
0.15	ARCHÍV	18,63	17,3	ZDŘP	DO+OM	OMS	ŘEŠENÝ PROSTOR+VZT
0.16	CHODBA	7,29	13	PVC+PO	DO+OM	OMS	ŘEŠENÝ PROSTOR+VZT
0.17	ARCHÍV	10,74	14,58	PVC+PO	DO+OM	OMS	ŘEŠENÝ PROSTOR+VZT
0.18	ARCHÍV	10,48	14,48	PVC+PO	DO+OM	OMS	ŘEŠENÝ PROSTOR+VZT
0.19	CHODBA	11,14	14,78				
0.20	KOTELNA	12,27	15,2				
0.21	SKLAD, ZNAČEK	31,28	22,6				
0.22	SKLAD	9,39	13,38				
0.23	SKLAD	28,85	22,97				
0.24	CHODBA	10,07	14,58	TE	OM	OMS	ŘEŠENÝ PROSTOR+VZT
0.25	ARCHIV	26,09	21,55	PVC+PO	OM	OMS	ŘEŠENÝ PROSTOR+VZT
0.26	CHODBA	18,84	25,58				
0.27	SPRCHA	4,85	9,1				
0.28	KANCELÁŘ	16,63	16,52				
0.29	KANCELÁŘ	19,68	18,7				
0.30	KANCELÁŘ	18,14	18,2				

LEGENDA ZKRATEK:

- TE - Litě teraco, bez soklu - přebroušení
- PVC+PO - Povlak z linolea na hrubém betonovém potěru, bez soklu - stržení PVC
- TE+PO - Litě teraco s betonovým potěrem, bez soklu
- PVC+TE - Povlak z linolea na litém teracu, bez soklu - stržení PVC
- ZDŘP - Zvýšená dřevěná fošnová podlaha se soklovou dřev. lištou na hranolech 120/120 á 800 mm - kutina vyplněna sutřinami - kompletní odstranění celé skladby až na betonový potěr tl. cca 150 mm
- DO+OM - Dřev. obklad stěn V=2,0 m + omítka VC s malbou - DMTŽ obkladů + oklepání podkladní omítky - navrhčení + oškrabání malby
- OM - Omítka stěn VC s malbou - navrhčení a oškrabání malby
- OM+KO - Omítka stěn VC s malbou + keramický obklad v okolí původního umyvadla V=1,5 m - osekání obkladu + navrhčení a oškrabání malby
- OMS - Omítka stropů VC s malbou - osekání obkladu + navrhčení a oškrabání malby

BOURACÍ PRÁCE:

- V dané části se provede demontáž dřevěných obkladů stěn
- Provede se demontáž otopných těles, s odčištěním pro zpětnou montáž
- Provede se oklepání stávajících keramických obkladů
- Strhnou se stávající nášlapné vrstvy ve všech řešených místnostech včetně soklů
- Provede se odstranění zvýšené dřevění podlahy včetně podkladu až na nosnou betonovou desku
- Provede se DMTŽ stávajících rozvodů ZTI se zaslepením pod omítkou
- V dané části se provede demontáž elektroinstalace viz. samostatný projekt rekonstrukce elektroinstalace
- V 1.PP bude provedena oprava nátěru stávajícího vnitřního rozvodu plynu + revize
- Provede se oklepání zvětralých stávajících vnitřních omítek cca 50% (stěny)
- Provede se kompletní oškrabání maleb stěn a stropů v řešených prostorách

LEGENDA STAVEBNÍCH MATERIÁLŮ A HMOT

- Stávající zděné konstrukce z CP na MVC
- Stávající rostlý terén
- Vybourání stávající zvýšené fošnové podlahy včetně odstranění podkladu ze sutin
- DMTŽ dřevěného obkladu stěn
- Osekání zavlhlých vnitřních omítek stěn suterénního zdiva do výšky cca 2,0 m
- Přívodní potrubí otopné vody, převážně zavěšeno pod stropem
- Zpětné potrubí otopné vody, převážně zavěšeno pod stropem
- Žebrované otopné tělesa
- Rozvod vody, převážně zavěšeno pod stropem
- Rozvod kanalizace, převážně zavěšeno pod stropem
- Plynová instalace, zavěšeno podél stěny

±0,000 = úroveň stávající podlahy 1.NP

01

Vypracoval :	Přemysl Cieslar, Beskydská 697, 739 61 Třinec mobil: +420 776 213 159 / cieslar@lay-out.cz
Investor :	Město Jablunkov, Dukelská 144, 739 91 Jablunkov
Místo stavby :	Obec Jablunkov, k.ú. Jablunkov , parc.č. 631
Název stavby :	STAVEBNÍ ÚPRAVY ARCHÍVŮ V 1.PP OBJEKTU STARÉ RADNICE Č.P. 144 SE ZŘÍZENÍM VÝMĚNY VZDUCHU
Výkres :	PŮDORYS 1.PP – Stávající stav

PROJEKČNÍ KANCELÁŘ lay-out

Datum vypracování :	12 / 2014
Stupeň dokumentace :	DPS
Číslo zakázky :	L2014-85
Měřítko :	1:50
Číslo výkresu	D.01.02