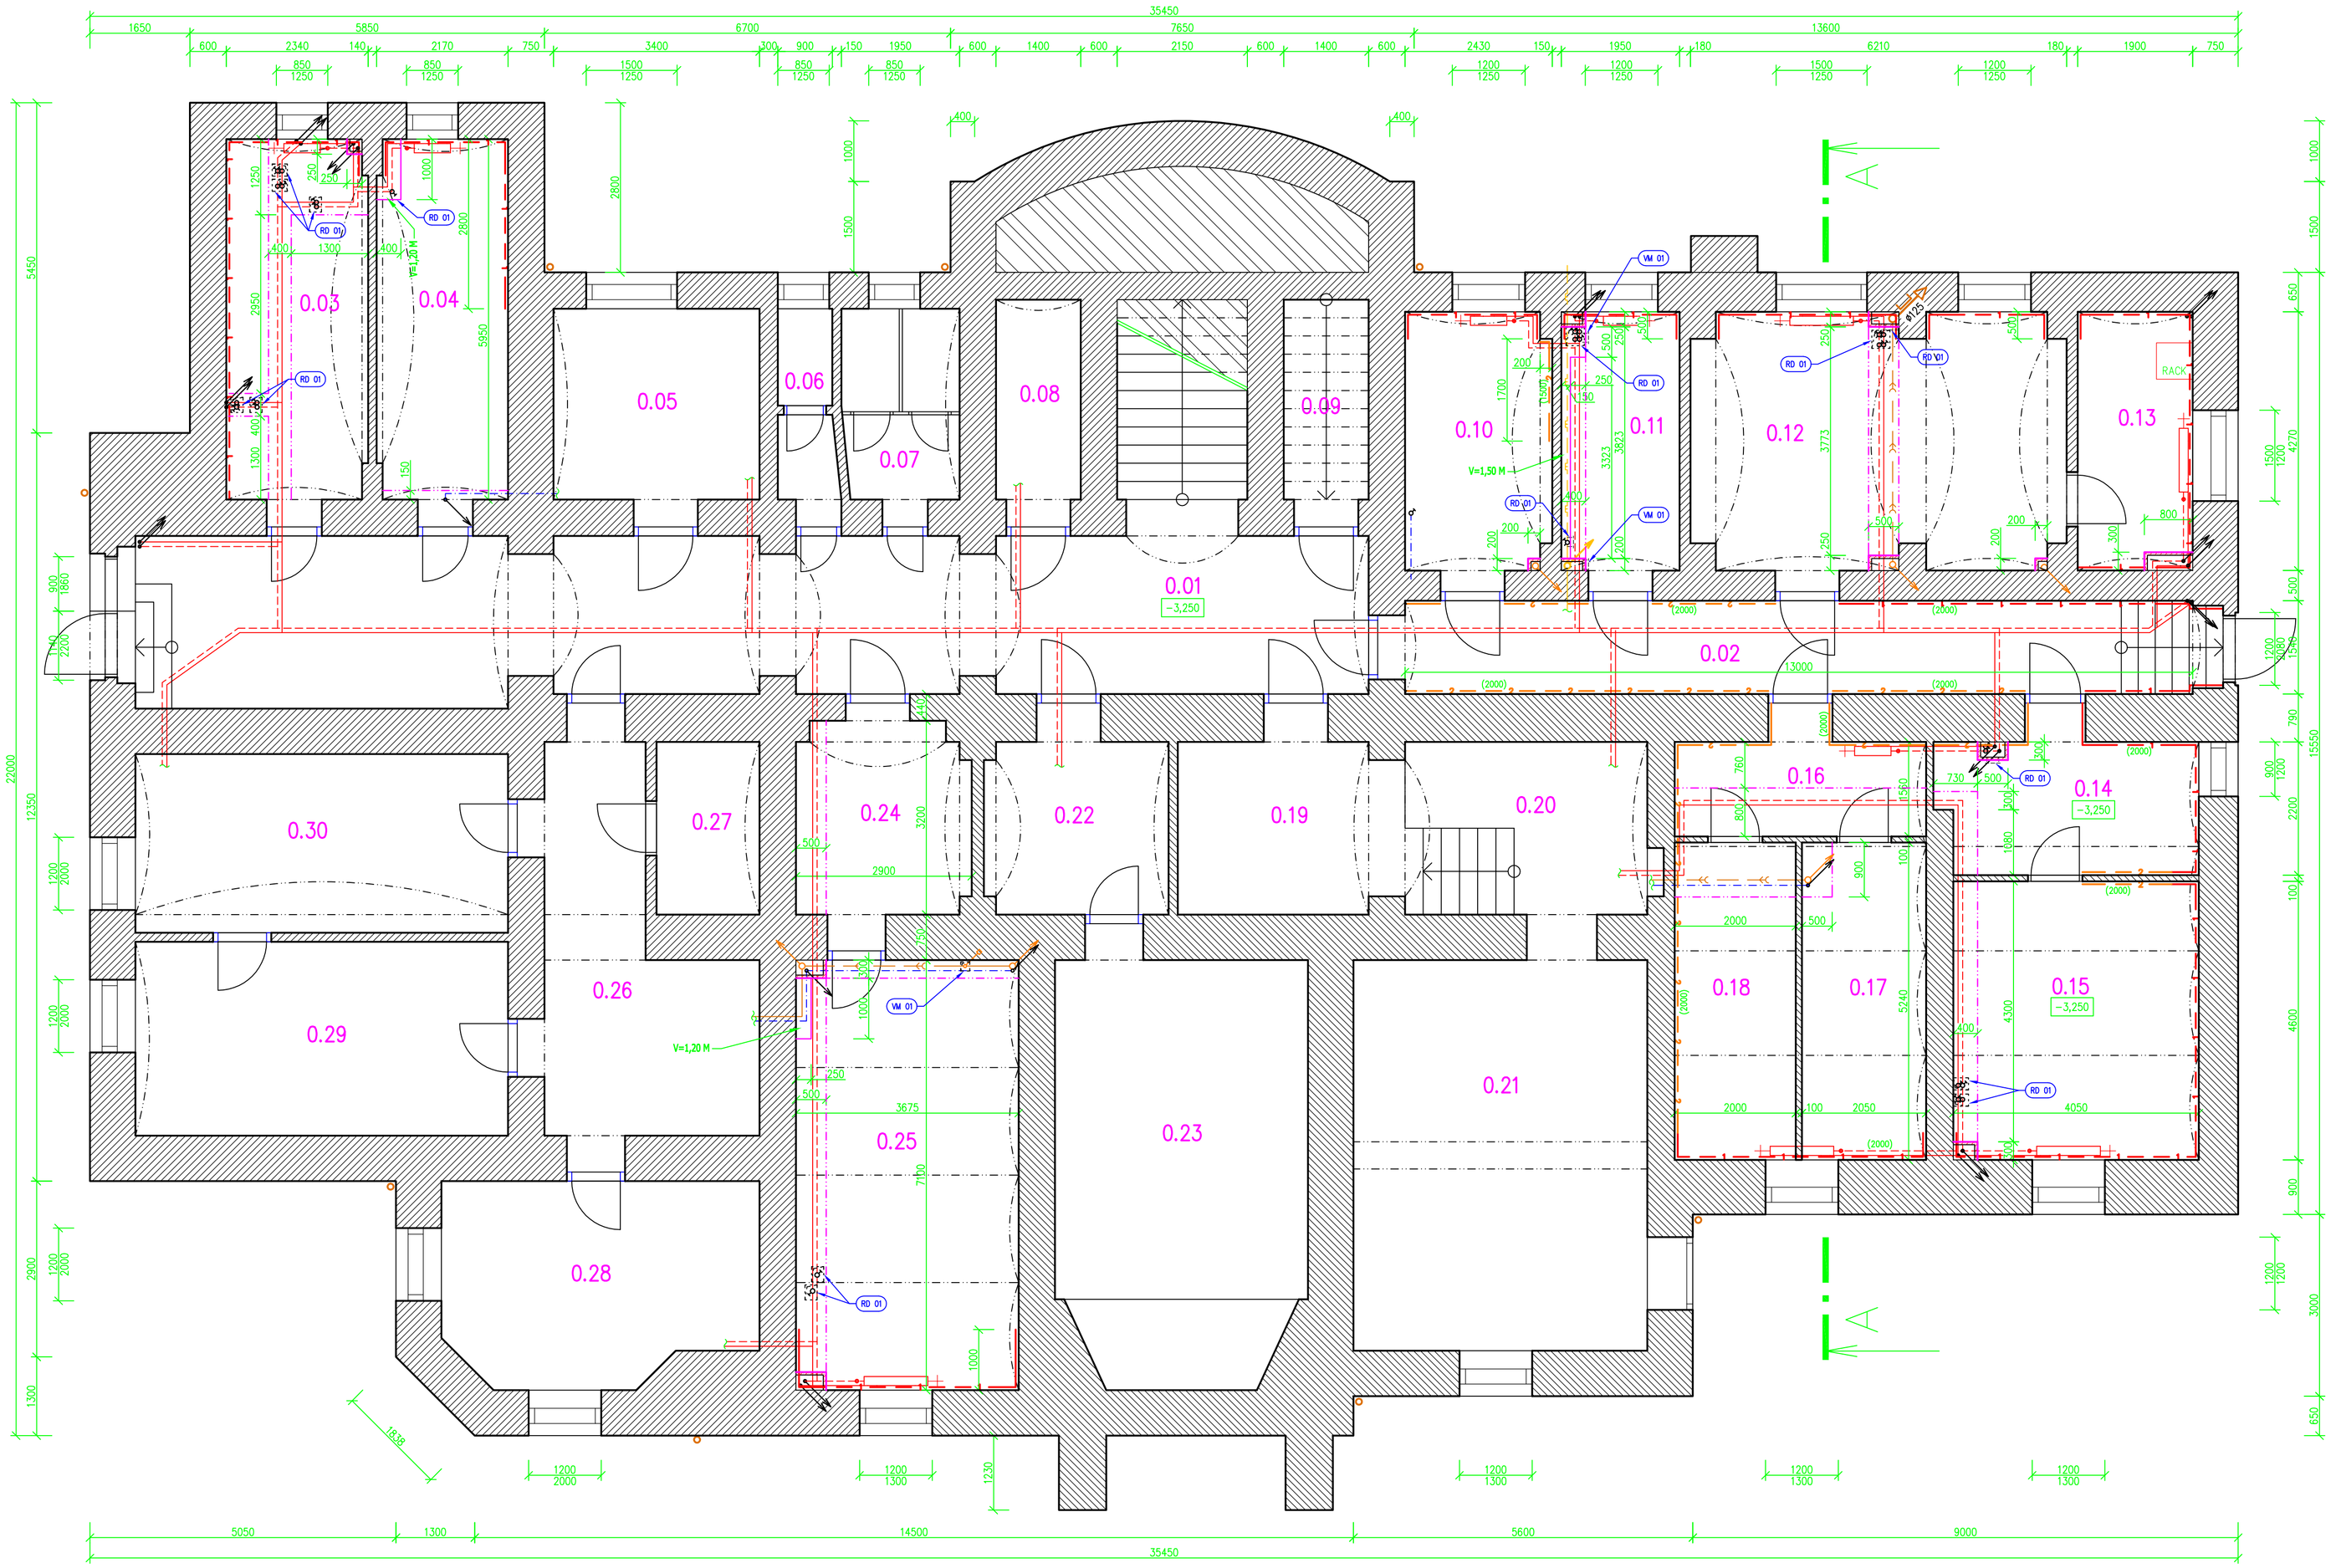

Tabulka místností – Stávající stav

Číslo	Jméno	Plocha [m²]	Obvod [m]	Úprava povrchů			Poznámka
				Podlaha	Stěny	Strop	
0.01	CHODBA	54,53	51,2				
0.02	CHODBA	21,51	31,68	TE	OM+OMSa	OMS	ŘEŠENÝ PROSTOR
0.03	ARCHÍV	14,33	17,78	PVC+NV	OM+OMSa	OMS	ŘEŠENÝ PROSTOR+VZT
0.04	ARCHÍV	13,31	17,44	PVC+NV	OM+OMSa	OMS	ŘEŠENÝ PROSTOR+VZT
0.05	KANCELÁŘ	11,32	14,3				
0.06	WC MUŽI	3,32	10,06				
0.07	WC ŽENY	6,45	11,26				
0.08	VODOMĚR	5,23	10,6				
0.09	SKLAD	5,23	10,6				
0.10	KANCELÁŘ, ÚKLID	10,71	14,4	PVC+NV	OM+OMSa	OMS	ŘEŠENÝ PROSTOR
0.11	ARCHÍV	8,83	13,44	PVC+NV	OM+OMSa	OMS	ŘEŠENÝ PROSTOR+VZT
0.12	ARCHIV	25,96	23,75	PVC+NV	OM+OMSa	OMS	ŘEŠENÝ PROSTOR+VZT
0.13	ARCHIV, RACK	8,26	12,7	PVC+NV	OM+OMSa	OMS	ŘEŠENÝ PROSTOR+VZT
0.14	CHODBA, SKLAD	10,05	14,74	PVC+NV	OM	OMS	ŘEŠENÝ PROSTOR+VZT
0.15	ARCHÍV	18,63	17,3	PVC+NV	DO+OM	OMS	ŘEŠENÝ PROSTOR+VZT
0.16	CHODBA	7,29	13	PVC+NV	DO+OM	OMS	ŘEŠENÝ PROSTOR+VZT
0.17	ARCHÍV	10,74	14,58	PVC+NV	DO+OM	OMS	ŘEŠENÝ PROSTOR+VZT
0.18	ARCHÍV	10,48	14,48	PVC+NV	OM+OMSa	OMS	ŘEŠENÝ PROSTOR+VZT
0.19	CHODBA	11,14	14,78				
0.20	KOTELNA	12,27	15,2				
0.21	SKLAD, ZNAČEK	31,28	22,6				
0.22	SKLAD	9,39	13,38				
0.23	SKLAD	28,85	22,97				
0.24	CHODBA	10,07	14,58	TE	OM	OMS	ŘEŠENÝ PROSTOR+VZT
0.25	ARCHIV	26,09	21,55	PVC+NV	OM+OMSa	OMS	ŘEŠENÝ PROSTOR+VZT
0.26	CHODBA	18,84	25,58				
0.27	SPRCHA	4,85	9,1				
0.28	KANCELÁŘ	16,63	16,52				
0.29	KANCELÁŘ	19,68	18,7				
0.30	KANCELÁŘ	18,14	18,2				

LEGENDA ZKRATEK:

- TE - Přebroušené litě teraco + nátěr soklu V=100 mm
- PVC+NV - Opravná disperzní stěrka pod PVC tl. 3-5 mm + PVC tl. 2,5 mm včetně PVC soklové lišty
- PVC+TE - Povlak z linolea na litém teracu, bez soklu
- OM+OMSa - Oprava omítek stropů VC 15% + Omítka sanační + vyhlazení malířskou masou + otěruvzdorná malba za mokra
- OMS - Oprava omítek stropů VC 15% + vyhlazení malířskou masou + otěruvzdorná malba za mokra

LEGENDA ODKAZŮ:

RD 01 – REVIZNÍ DVÍŘKA PVC DO SDK KCE ROZMĚR DVÍŘEK PŘIZPŮSOBIT POŽADOVANÉMU MANIPULAČNÍMU PROSTORU - např. 300/300 mm

VM 01 – VĚTRACÍ MŘÍŽKA PVC DO SDK KCE 200/100 MM, PRO ROZVOD PLYNU

LEGENDA STAVEBNÍCH MATERIÁLŮ A HMOT

- Stávající zděné konstrukce z CP na MVC
- Stávající rostlý terén
- Sádrokartonové konstrukce (SDK), opláštění stávajících vedení UT, ZTI a plynu v archivech - kovové profily + impregnované desky do vlhkého prostředí + revizní PVC dvířka apod...
- SDK kufr, podhled, zavěšeného potrubí pod klenutými stropy a průvlaky! + revizní PVC dvířka V=cca 500 mm pod stropem
- 1 – Vnitřní sanační omítka suterénního zdiva
- 2 – Oprava (doplnění) vnitřních omítek VC po DMTŽ dřevěných obkladů stěn
- Přívodní potrubí otopné vody, převážně zavěšeno pod stropem
- Zpětné potrubí otopné vody, převážně zavěšeno pod stropem
- Žebrované otopné tělesa
- Rozvod vody, převážně zavěšeno pod stropem
- Rozvod kanalizace, převážně zavěšeno pod stropem
- Plynová instalace, zavěšeno podél stěny

±0,000 = úroveň stávající podlahy 1.NP

01

Vypracoval :	Přemysl Cieslar, Beskydská 697, 739 61 Třinec mobil: +420 776 213 159 / cieslar@lay-out.cz
Investor :	Město Jablunkov, Dukelská 144, 739 91 Jablunkov
Místo stavby :	Obec Jablunkov, k.ú. Jablunkov, parc.č. 631
Název stavby :	STAVEBNÍ ÚPRAVY ARCHÍVŮ V 1.PP OBJEKTU STARÉ RADNICE Č.P. 144 SE ZŘÍZENÍM VÝMĚNY VZDUCHU
Výkres :	PŮDORYS 1.PP – Návrh

PROJEKČNÍ KANCELÁŘ lay-out

Datum vypracování :	12 / 2014
Stupeň dokumentace :	DPS
Číslo zakázky :	L2014-85
Měřítko :	1:50
Číslo výkresu :	D.01.04