
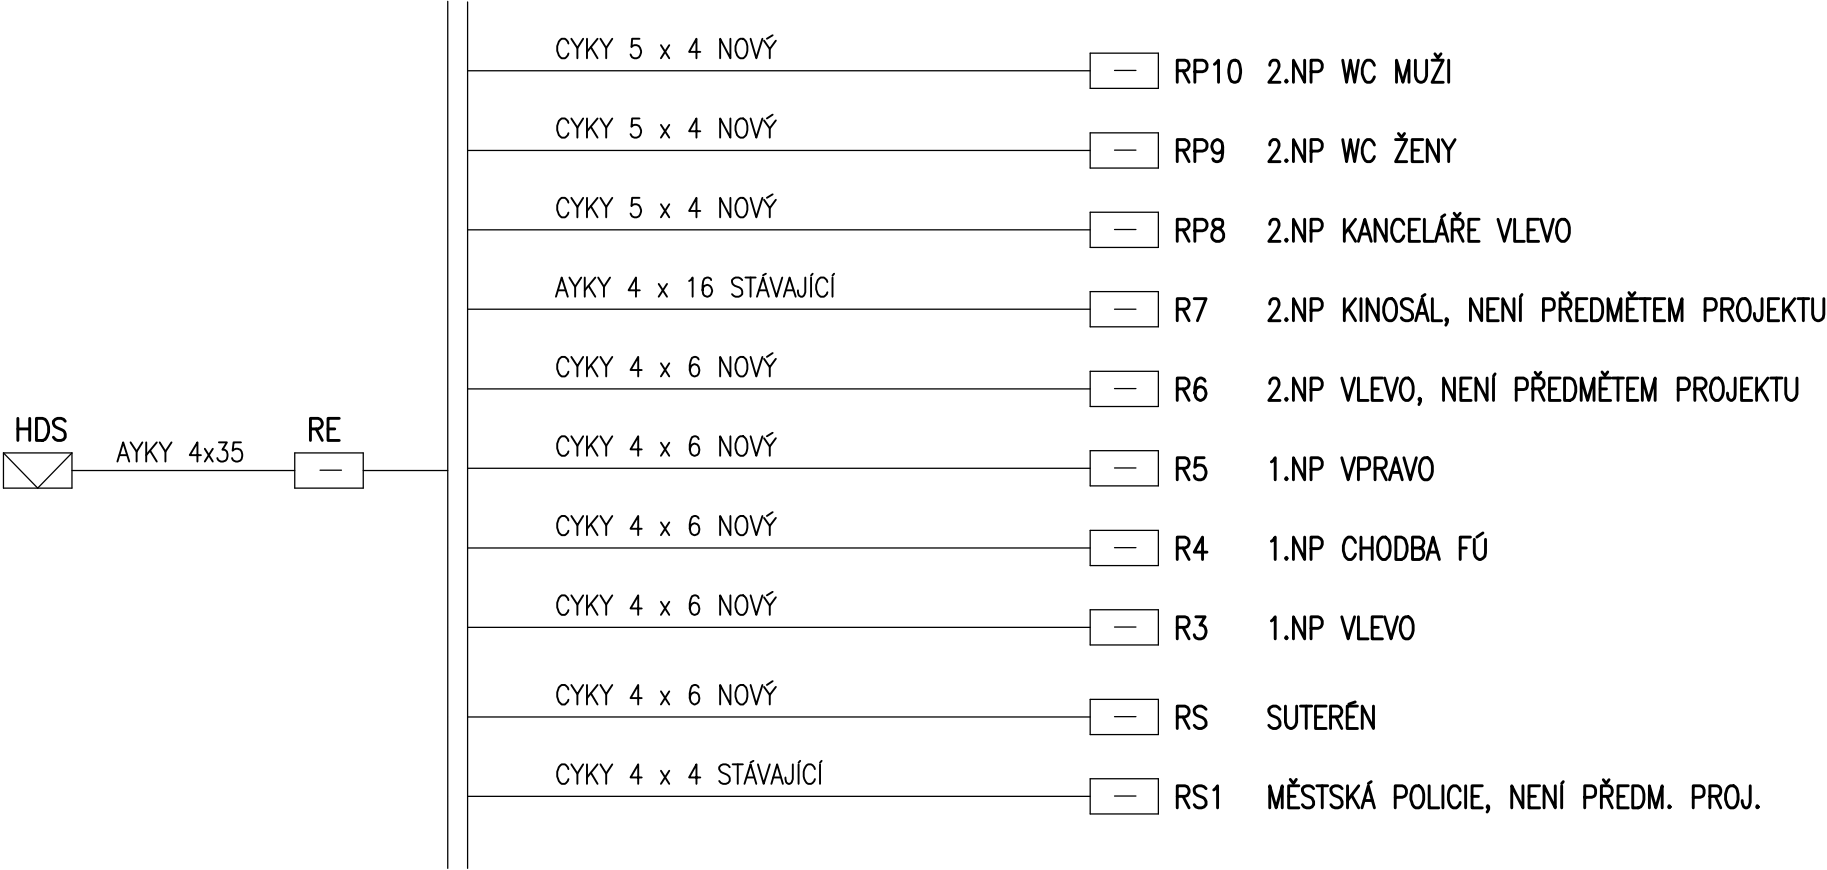


PŘEHLEDOVÉ SCHEMA ZAPOJENÍ

 

Zodpovědný projektant ING. MACURA KAREL 		Vypracoval ING. MACURA KAREL		PROJEKCE EL. ZAŘÍZENÍ ateliér/privat 739 55 Smilovice 251 tel. 777144735	
Investor	MĚSTSKÝ ÚŘAD JABLUNKOV, DUKELSKÁ 144, 739 91 JABLUNKOV				
Stavba	REKONSTRUKCE ELEKTROINSTALACE V SUTERÉNU BUDOVY MĚÚ JABLUNKOV			Datum	11/2014
				Stupeň	DOK. PRO REALIZACI
Místo	BUDOVA Č. P. 144 V JABLUNKOVĚ			Č. výkresu	E – 02
Část	ELEKTROINSTALACE				
Obsah	PŘEHLEDOVÉ SCHEMA ZAPOJENÍ				