


PŮDORYS SVĚTELNÉ ELI SUTERÉNU


M 1:100 (A3)

M 1:155 (A4)

22000

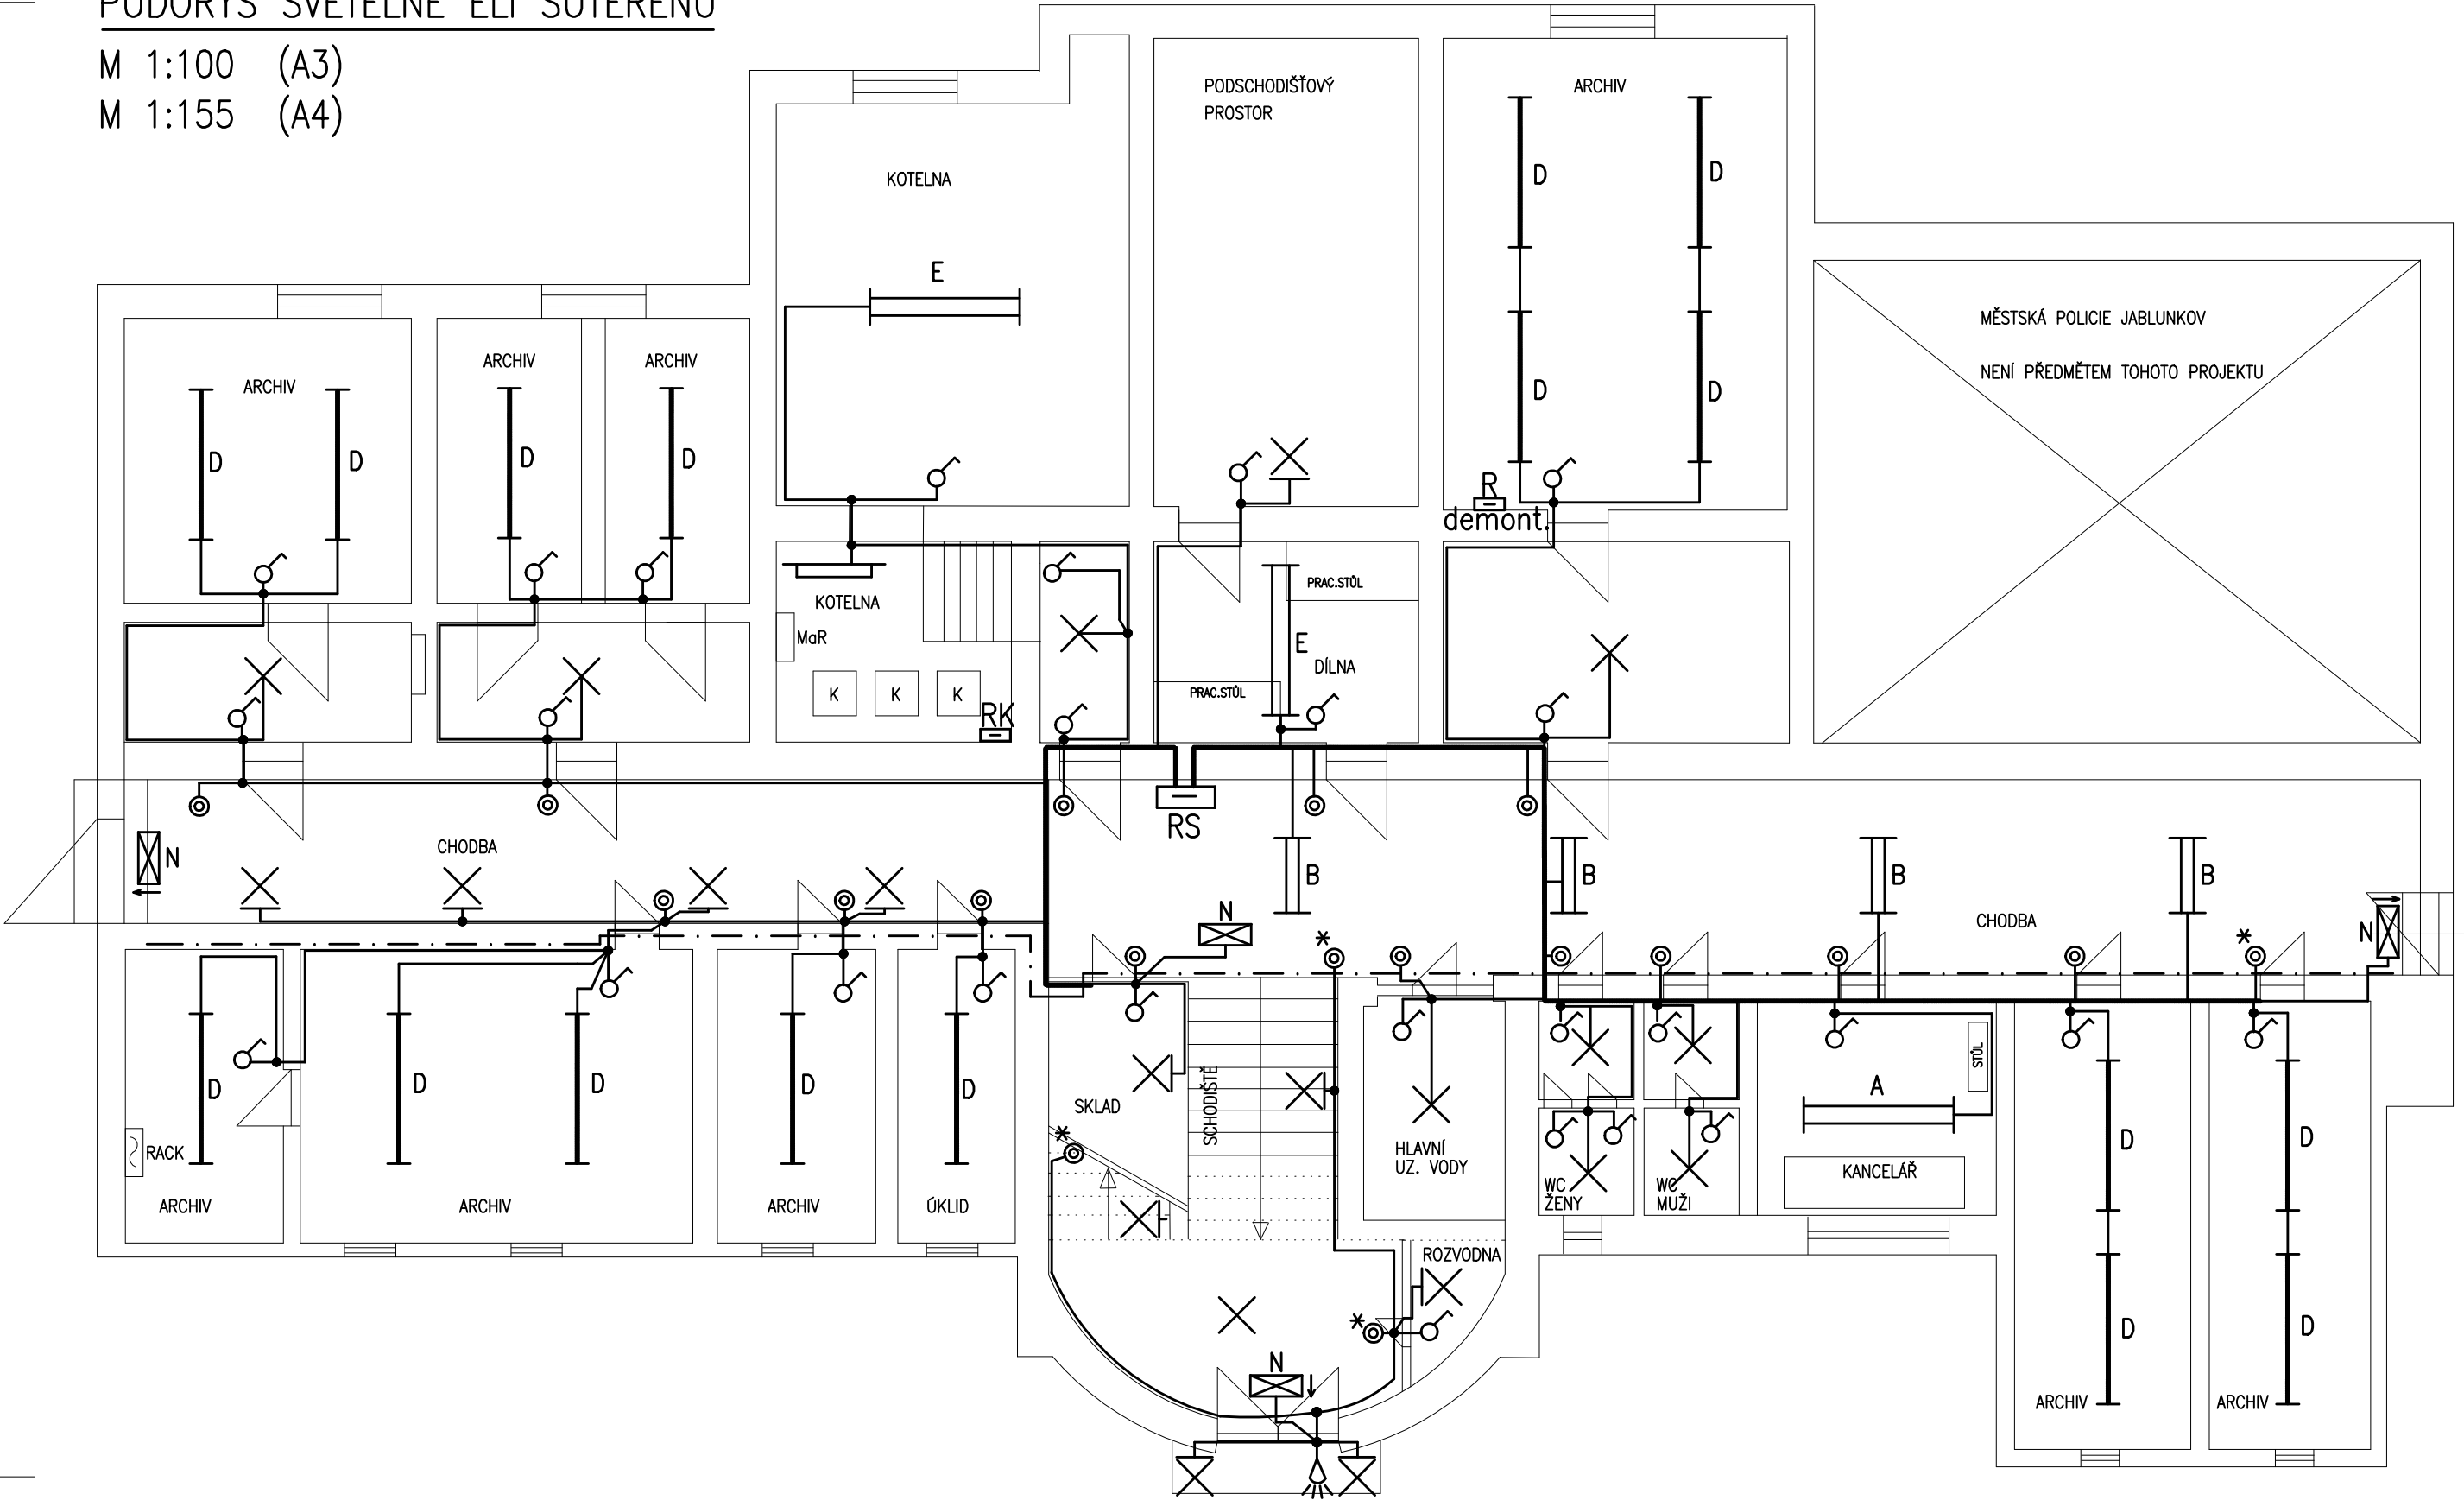

- A SVÍTIDLO ŽÁŘIVKOVÉ 2XZ58W STŘIBRNÁ MŘÍŽKA BÍLÉ TĚLO NA LANKOVÝ ZÁVĚS DO STROPU
- B SVÍTIDLO ŽÁŘIVKOVÉ 2XZ18W ČIRÝ PRISMA KRYT BÍLÉ TĚLO
- C SVÍTIDLO ŽÁŘIVKOVÉ 2XZ36W ČIRÝ PRISMA KRYT BÍLÉ TĚLO NA STĚNU
- D SVÍTIDLO ŽÁŘIVKOVÉ 1XZ36W ČIRÝ PRISMA KRYT BÍLÉ TĚLO NA LANKOVÝ ZÁVĚS DO STROPU
- E SVÍTIDLO ŽÁŘIVKOVÉ 2XZ36W ČIRÝ PRISMA KRYT BÍLÉ TĚLO NA LANKOVÝ ZÁVĚS DO STROPU
- X SVÍTIDLO NA HALOGENOVOU ŽÁROVKU 40W ČIRÉ SKLO NE NA PERA NA STĚNU
- N  SVÍTIDLO NOUZOVÉ 1xDZ8/1hod, PŘISAZENÉ S VLASTNÍM ZDROJEM + ZNAČKA SMĚRU ÚNIKU POD SVÍTIDLEM

Zodpovědný projektant ING. MACURA KAREL 		Vypracoval ING. MACURA KAREL		PROJEKCE EL. ZAŘÍZENÍ ateliér/privat 739 55 Smilovice 251 tel. 777144735	
Investor MĚSTSKÝ ÚŘAD JABLUNKOV, DUKELSKÁ 144, 739 91 JABLUNKOV		Datum 11/2014		Stupeň DOK. PRO REALIZACI	
Stavba REKONSTRUKCE ELEKTROINSTALACE V SUTERÉNU BUDOVY MĚÚ JABLUNKOV		Místo BUDOVA Č. P. 144 V JABLUNKOVĚ		Č. výkresu E – 04	
Část ELEKTROINSTALACE		Obsah PŮDORYS SVĚTELNÉ ELI SUTERÉNU			