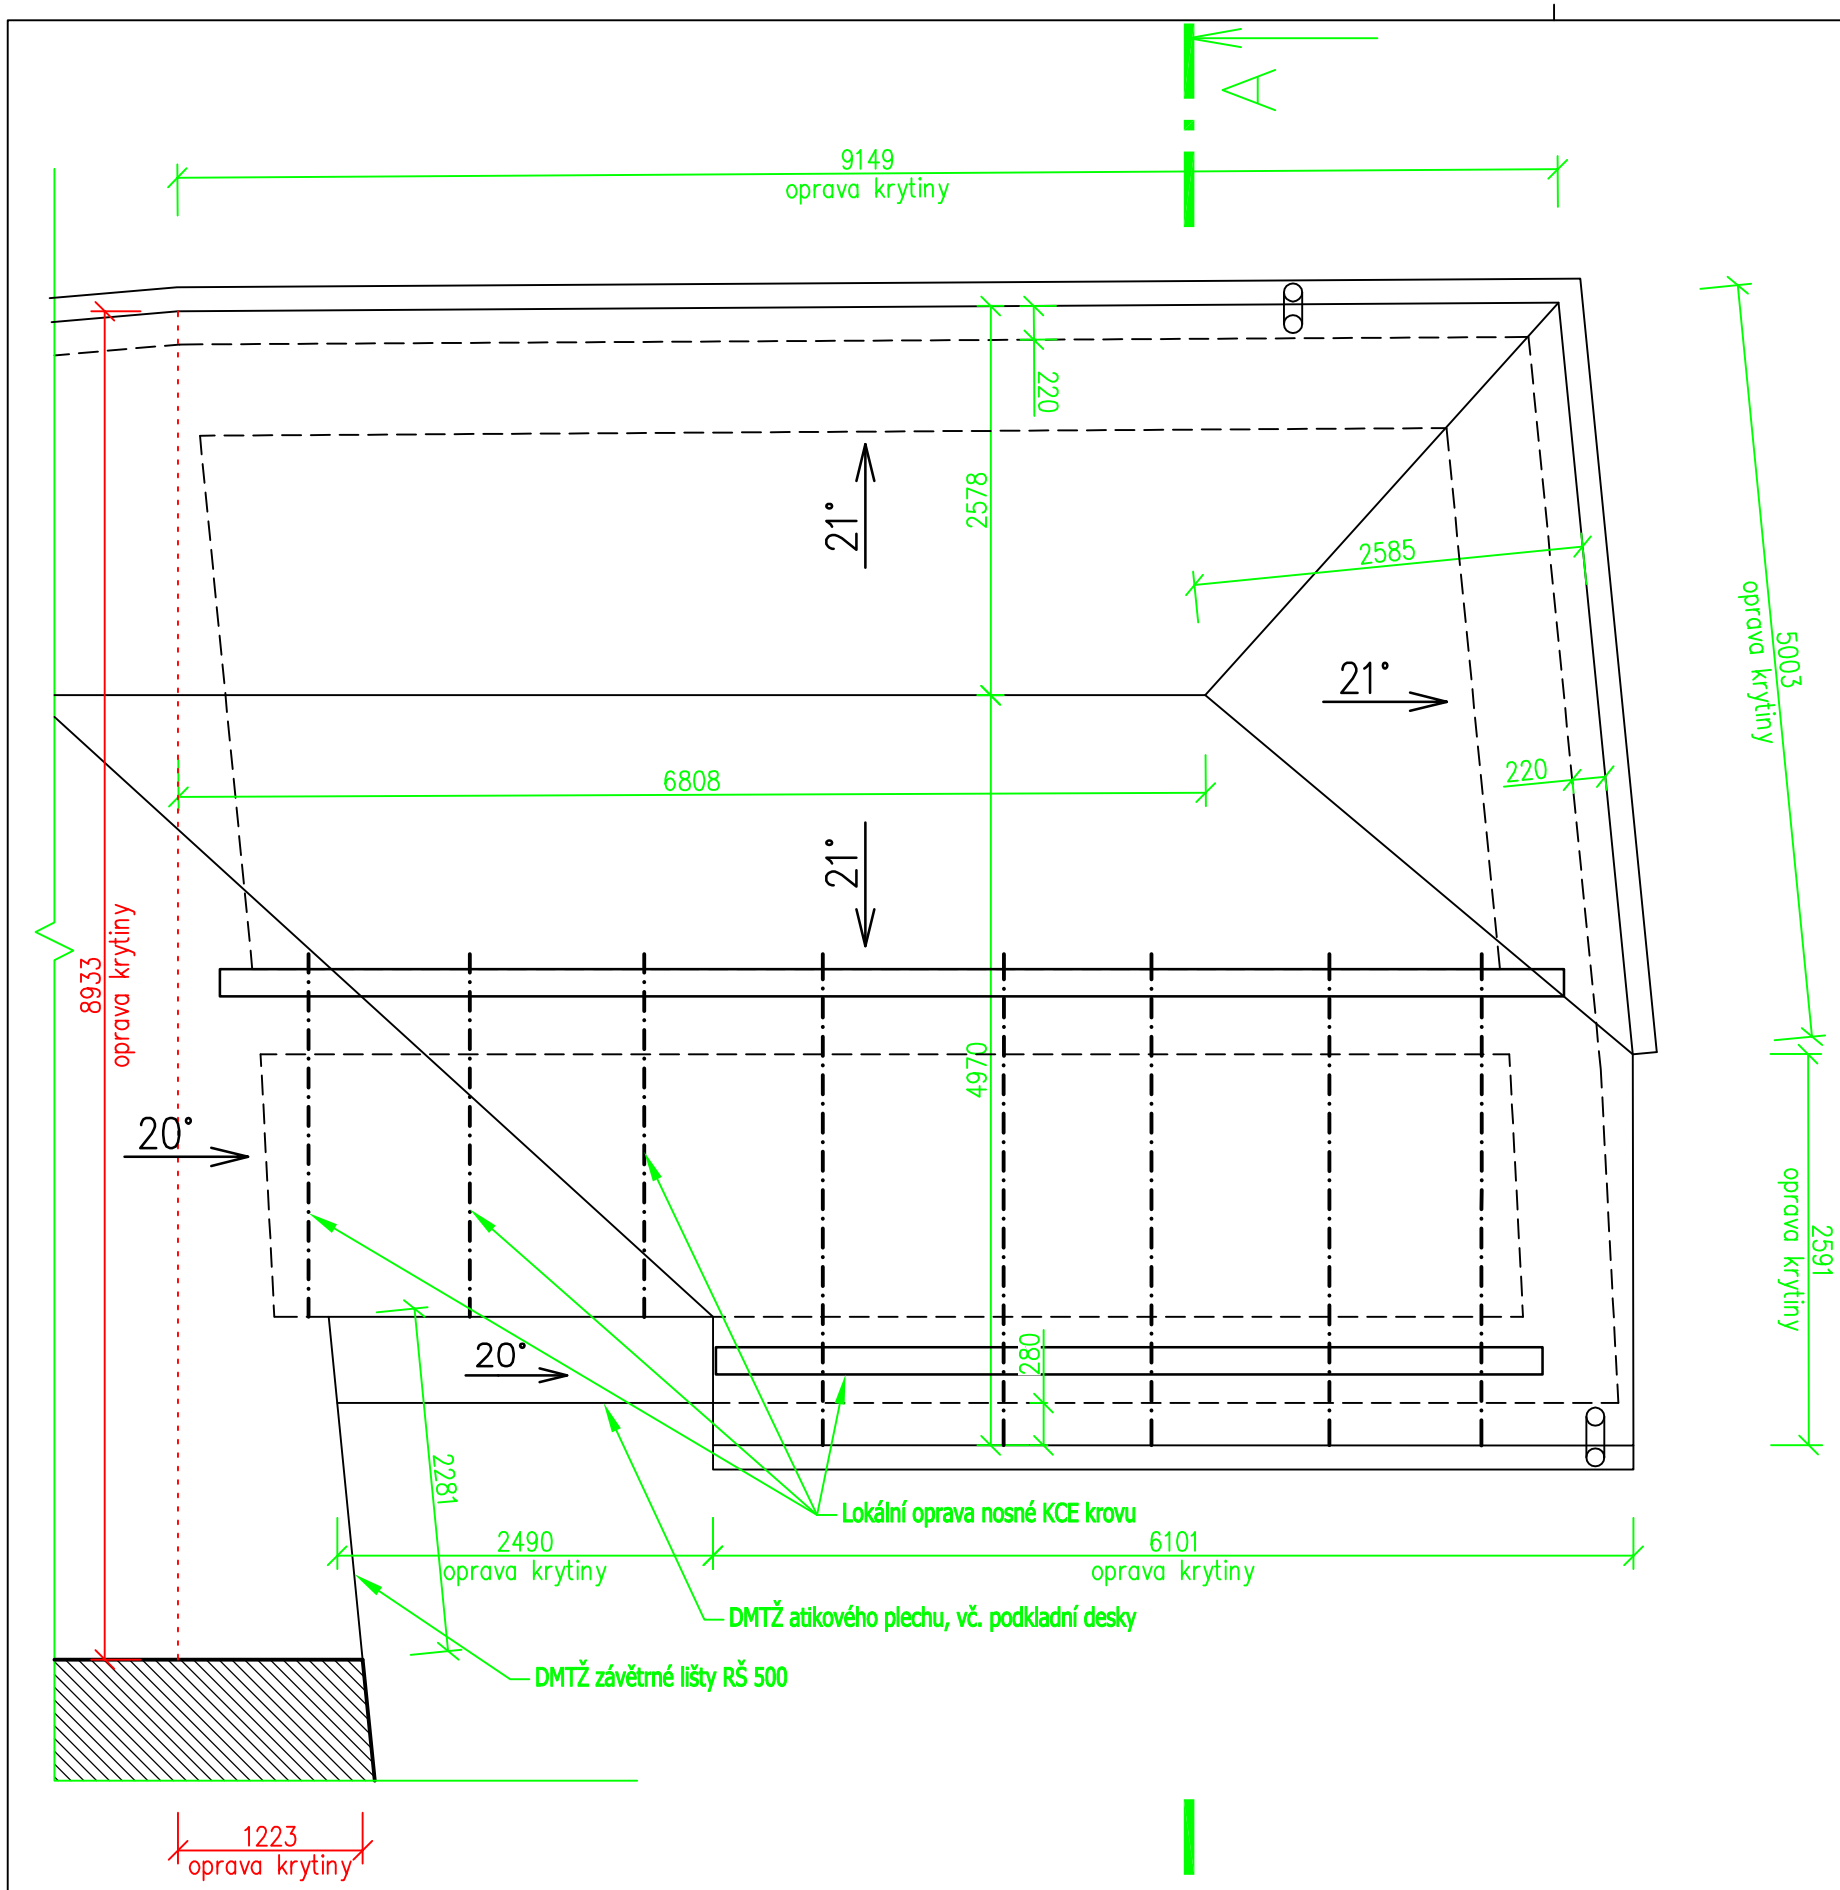

BOURACÍ PRÁCE VŠEOBECNĚ:

- Provede se vyklizení místnosti 1.01 od stavební sutě ze zhroucené cihelné klenby
- Vybourají se veškeré stávající výplně otvorů oken a dveří (vnějších i vnitřních), včetně parapetů, rámů, zárubní a prahů
- Provede se demontáž ocelových doplňkových KCÍ stavby (mříží) pro opravu nebo věrohodnou repliku
- Oklepání vnitřních vápenocementových omítek stěn 100% a stropních kleneb 100%, včetně proškrabání spárování zdiva
- Na čelní fasádě části objektu bude oklepána omítka, včetně omítky okapové římsy
- Provede se vybourání stávající narušené cihelné klenby v místnosti č. 1.03.
- Vyboural se zazděný otvor v místnosti 1.01 (kamenný rám otvoru)
- V místnosti 1.02 a 1.03 boudou odstraněny stávající dřevěné podlahy, včetně výkopu zeminy do hloubky cca 250 mm
- V půdním prostoru se provede zvětšní otvoru pro revizi půdního prostoru
- Bude provedena kompletní DMTŽ plechové střešní PZn krytiny včetně veškerých klempířských prvků a doplňků
- Provede se výměna celoplošného bednění za nové, včetně lokální opravy narušených nosných části krovu
- Odstraní se stávající opěrná zídka v přední části objektu

±0,000 = úroveň stávající podlahy 1.NP

Vypracoval :	Projekční kancelář lay-out s.r.o., nám. Svobody 527, 739 61 Třinec mobil:+420 776 213 159 / cieslar@lay-out.cz
Investor :	Město Jablunkov, Dukelská 144, 739 91 Jablunkov
Místo stavby :	Obec Jablunkov, k.ú. Jablunkov, parc.č. 332
Název stavby :	Udržovací práce Oprava budovy č.p. 150 sklad v zadní části objektu
Výkres :	Půdorys střechy a krovu - Stávající stav

PROJEKČNÍ KANCELÁŘ lay-out

Datum vypracování :	01 / 2016
Stupeň dokumentace :	DPS
Číslo zakázky :	L2016-04
Měřítko :	1:50
Číslo výkresu :	D.04