


Tabulka místností – Stávající stav

Číslo	Jméno	Plocha [m ²]	Obvod [m]	Světltá výška [m]	Povrchová úprava			Poznámka
					Podlaha	Stěny	Strop	
1.01	CHODBA	15,53	23,69	3,11	BETONOVÁ MAZANINA	OMÍTKA VC	OMÍTKA VC	
1.02	SKLAD NÁBYTKU	13,13	15,24	2,95	DŘEVĚNÁ PODLAHA	OMÍTKA VC	OMÍTKA VC	
1.03	SKLAD NÁBYTKU	12,96	15,24	2,92	DŘEVĚNÁ PODLAHA	OMÍTKA VC	OMÍTKA VC	
CELKOVÁ UŽITNÁ PLOCHA m ²		41.6						

BOURACÍ PRÁCE VŠEOBECNĚ:


- Provede se vyklizení místnosti 1.01 od stavební sušě ze zhroutčené chlebné klenby
- Vybourají se veškeré stávající výplně otvorů oken a dveří (vnějších i vnitřních), včetně parapetů, rámců, zárubní a prahů
- Provede se demontáž ocelových doplňkových Kcí stavyby (mříží) pro opravu nebo věhodnou repiku
- Oklepání vnitřních vápenocementových omítek stěn 100% a stropních kleneb 100%, včetně proškřabání spárování zdliva
- Na čelní fasádě části objektu bude oklepána omítka, včetně omítky okapové římsy
- Provede se vybourání stávající narušené chlebné klenby v místnosti č. 1.03.
- Vybourá se zazděný otvor v místnosti 1.01 (kamenný rám otvoru)
- V místnosti 1.02 a 1.03 budou odstraněny stávající dřevěné podlahy, včetně výkopu zeminy do hloubky cca 250 mm
- V půdním prostoru se provede zvěšší otvoru pro revizi půdního prostoru
- Bude provedena kompletní DMTŽ plechové střšní Pzn krytiny včetně veškerých klempířských prvků a doplňků
- Provede se výměna celoplošného bednění za nové, včetně lokální opravy narušených nosných částí krovu
- Odstření se stávající opěrná zídka v přední části objektu

±0,000 = úroveň stávající podlahy 1.NP

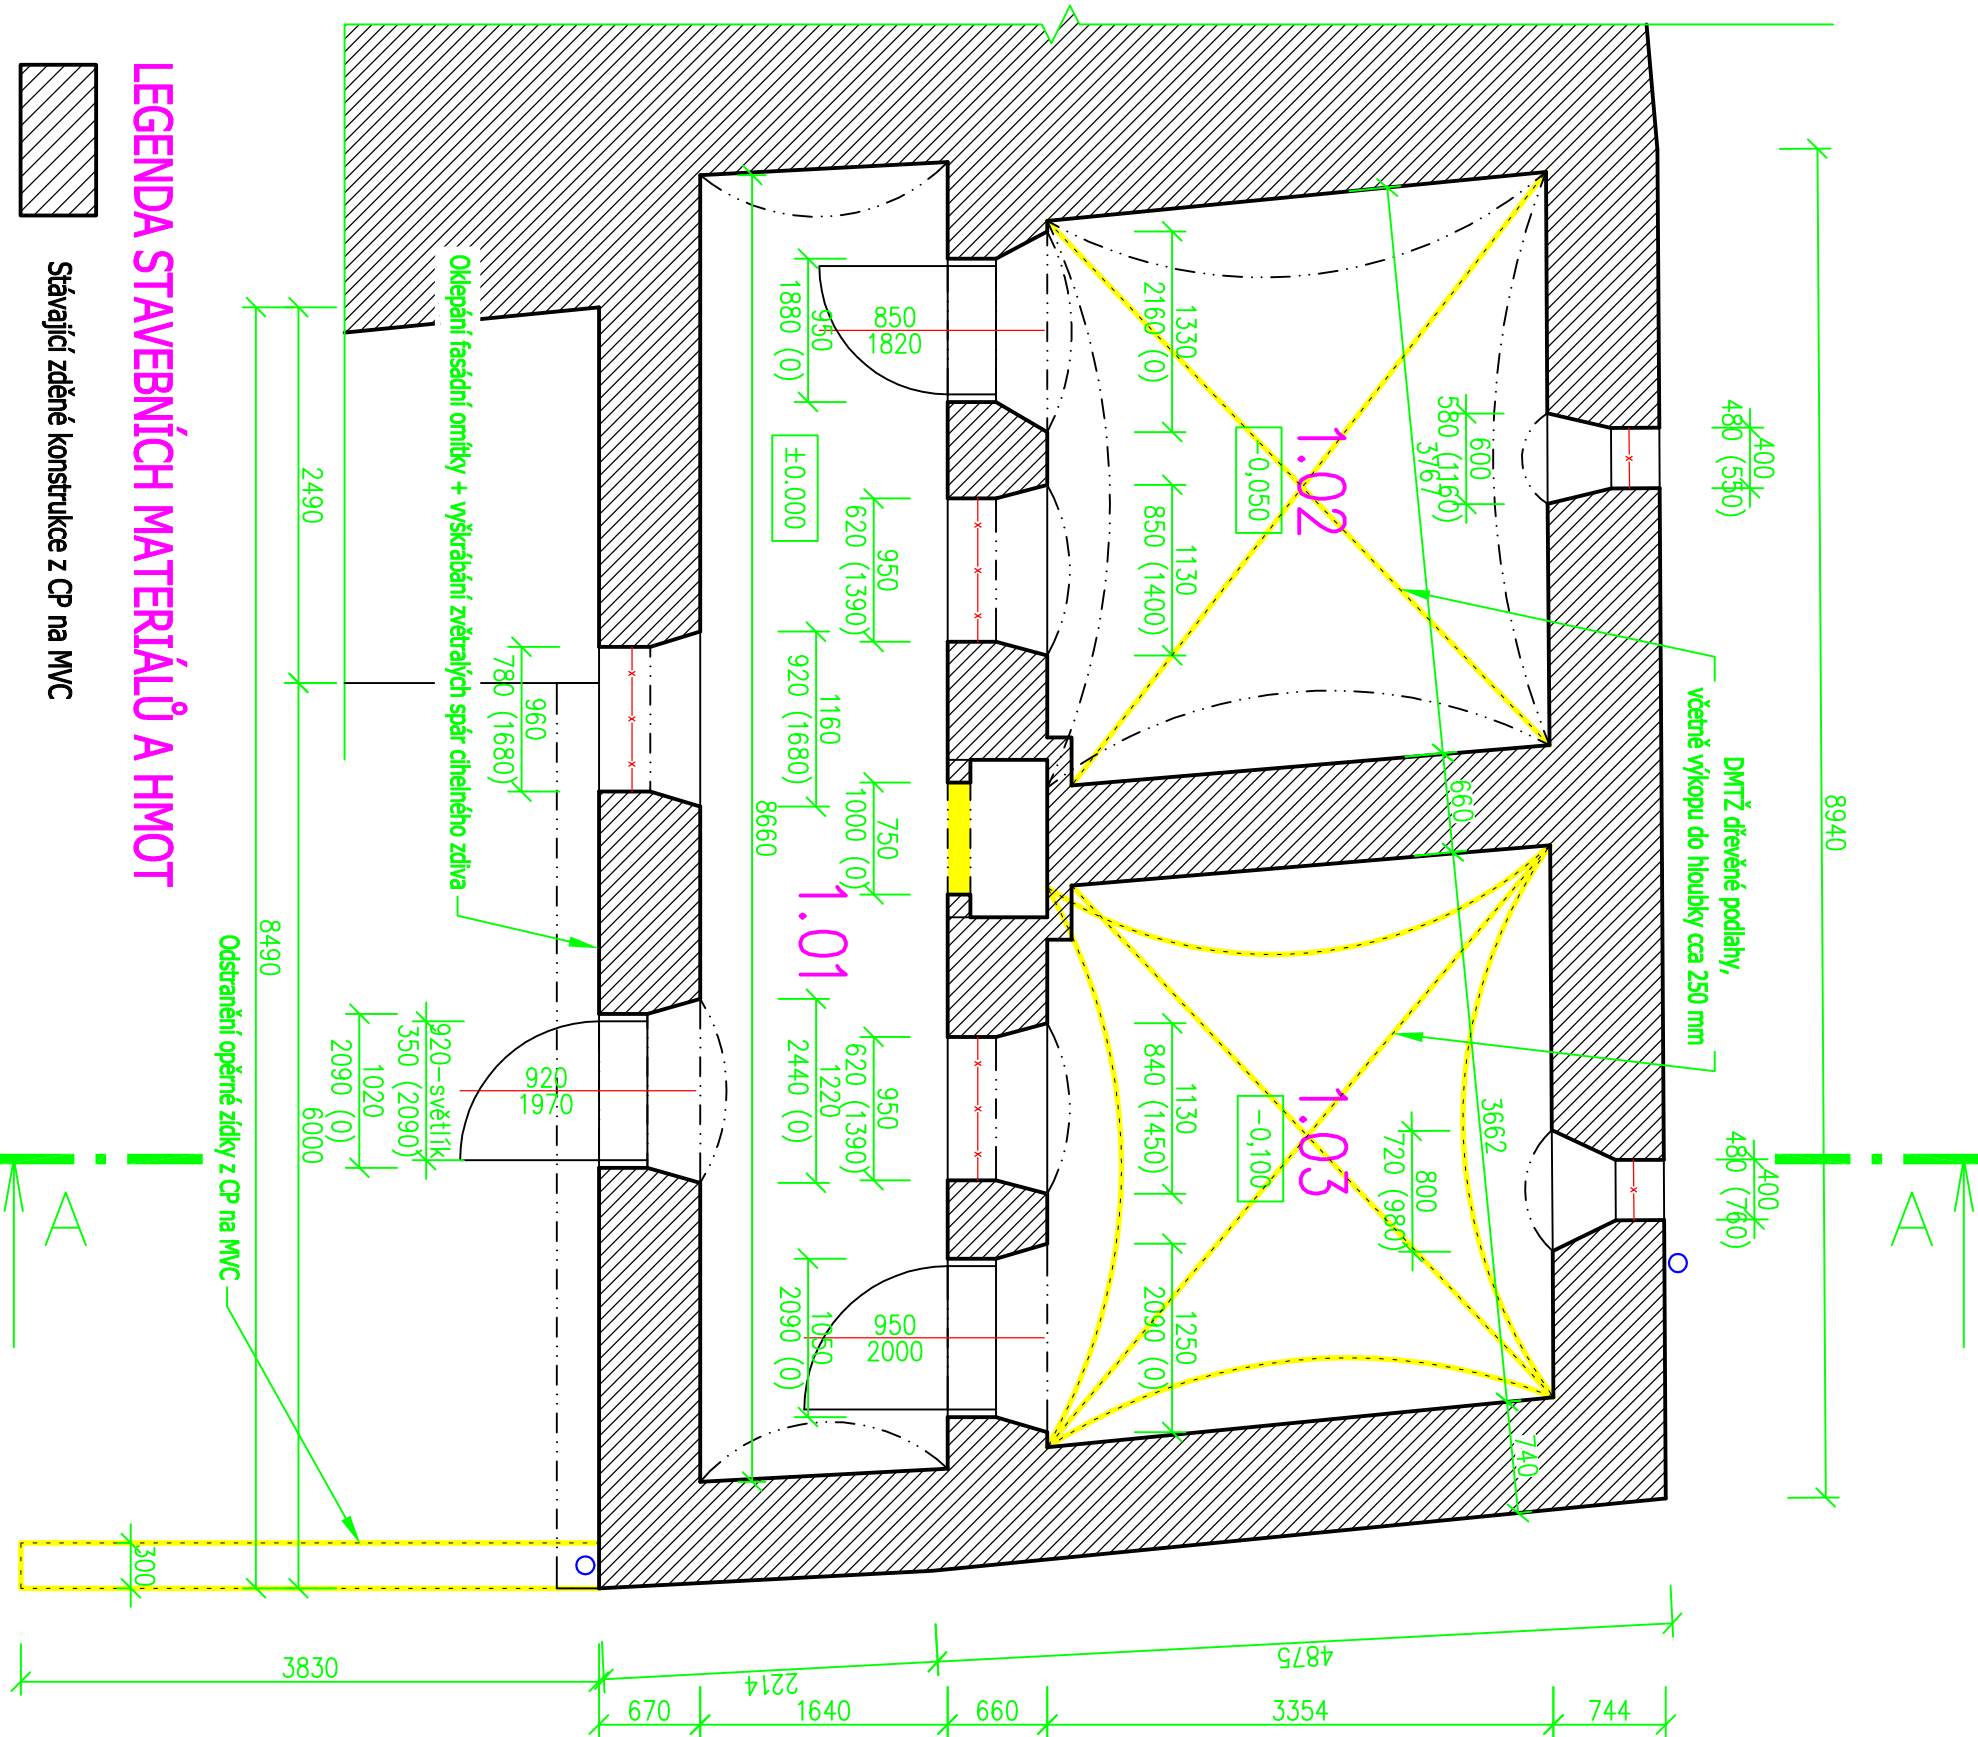

LEGENDA STAVEBNÍCH MATERIÁLŮ A HMOT

- Stávající zděné konstrukce z CP na MVC
- Bourané konstrukce

Vypracoval :	Projektční kancelář lay-out s.r.o., nám. Svobody 527, 739 61 Třinec mobil: +420 776 213 159 / cleslar@lay-out.cz	
Investor :	Město Jablunkov, Dukelská 144, 739 91 Jablunkov	
Místo stavby :	Obec Jablunkov, k.ú. Jablunkov, parc.č. 332	
Název stavby :	Udržovací práce Oprava budovy č.p. 1 50 sklad v zadní části objektu	
Výkres :	PŮDORYS 1.NP – Stávající stav	Číslo výkresu : D.02