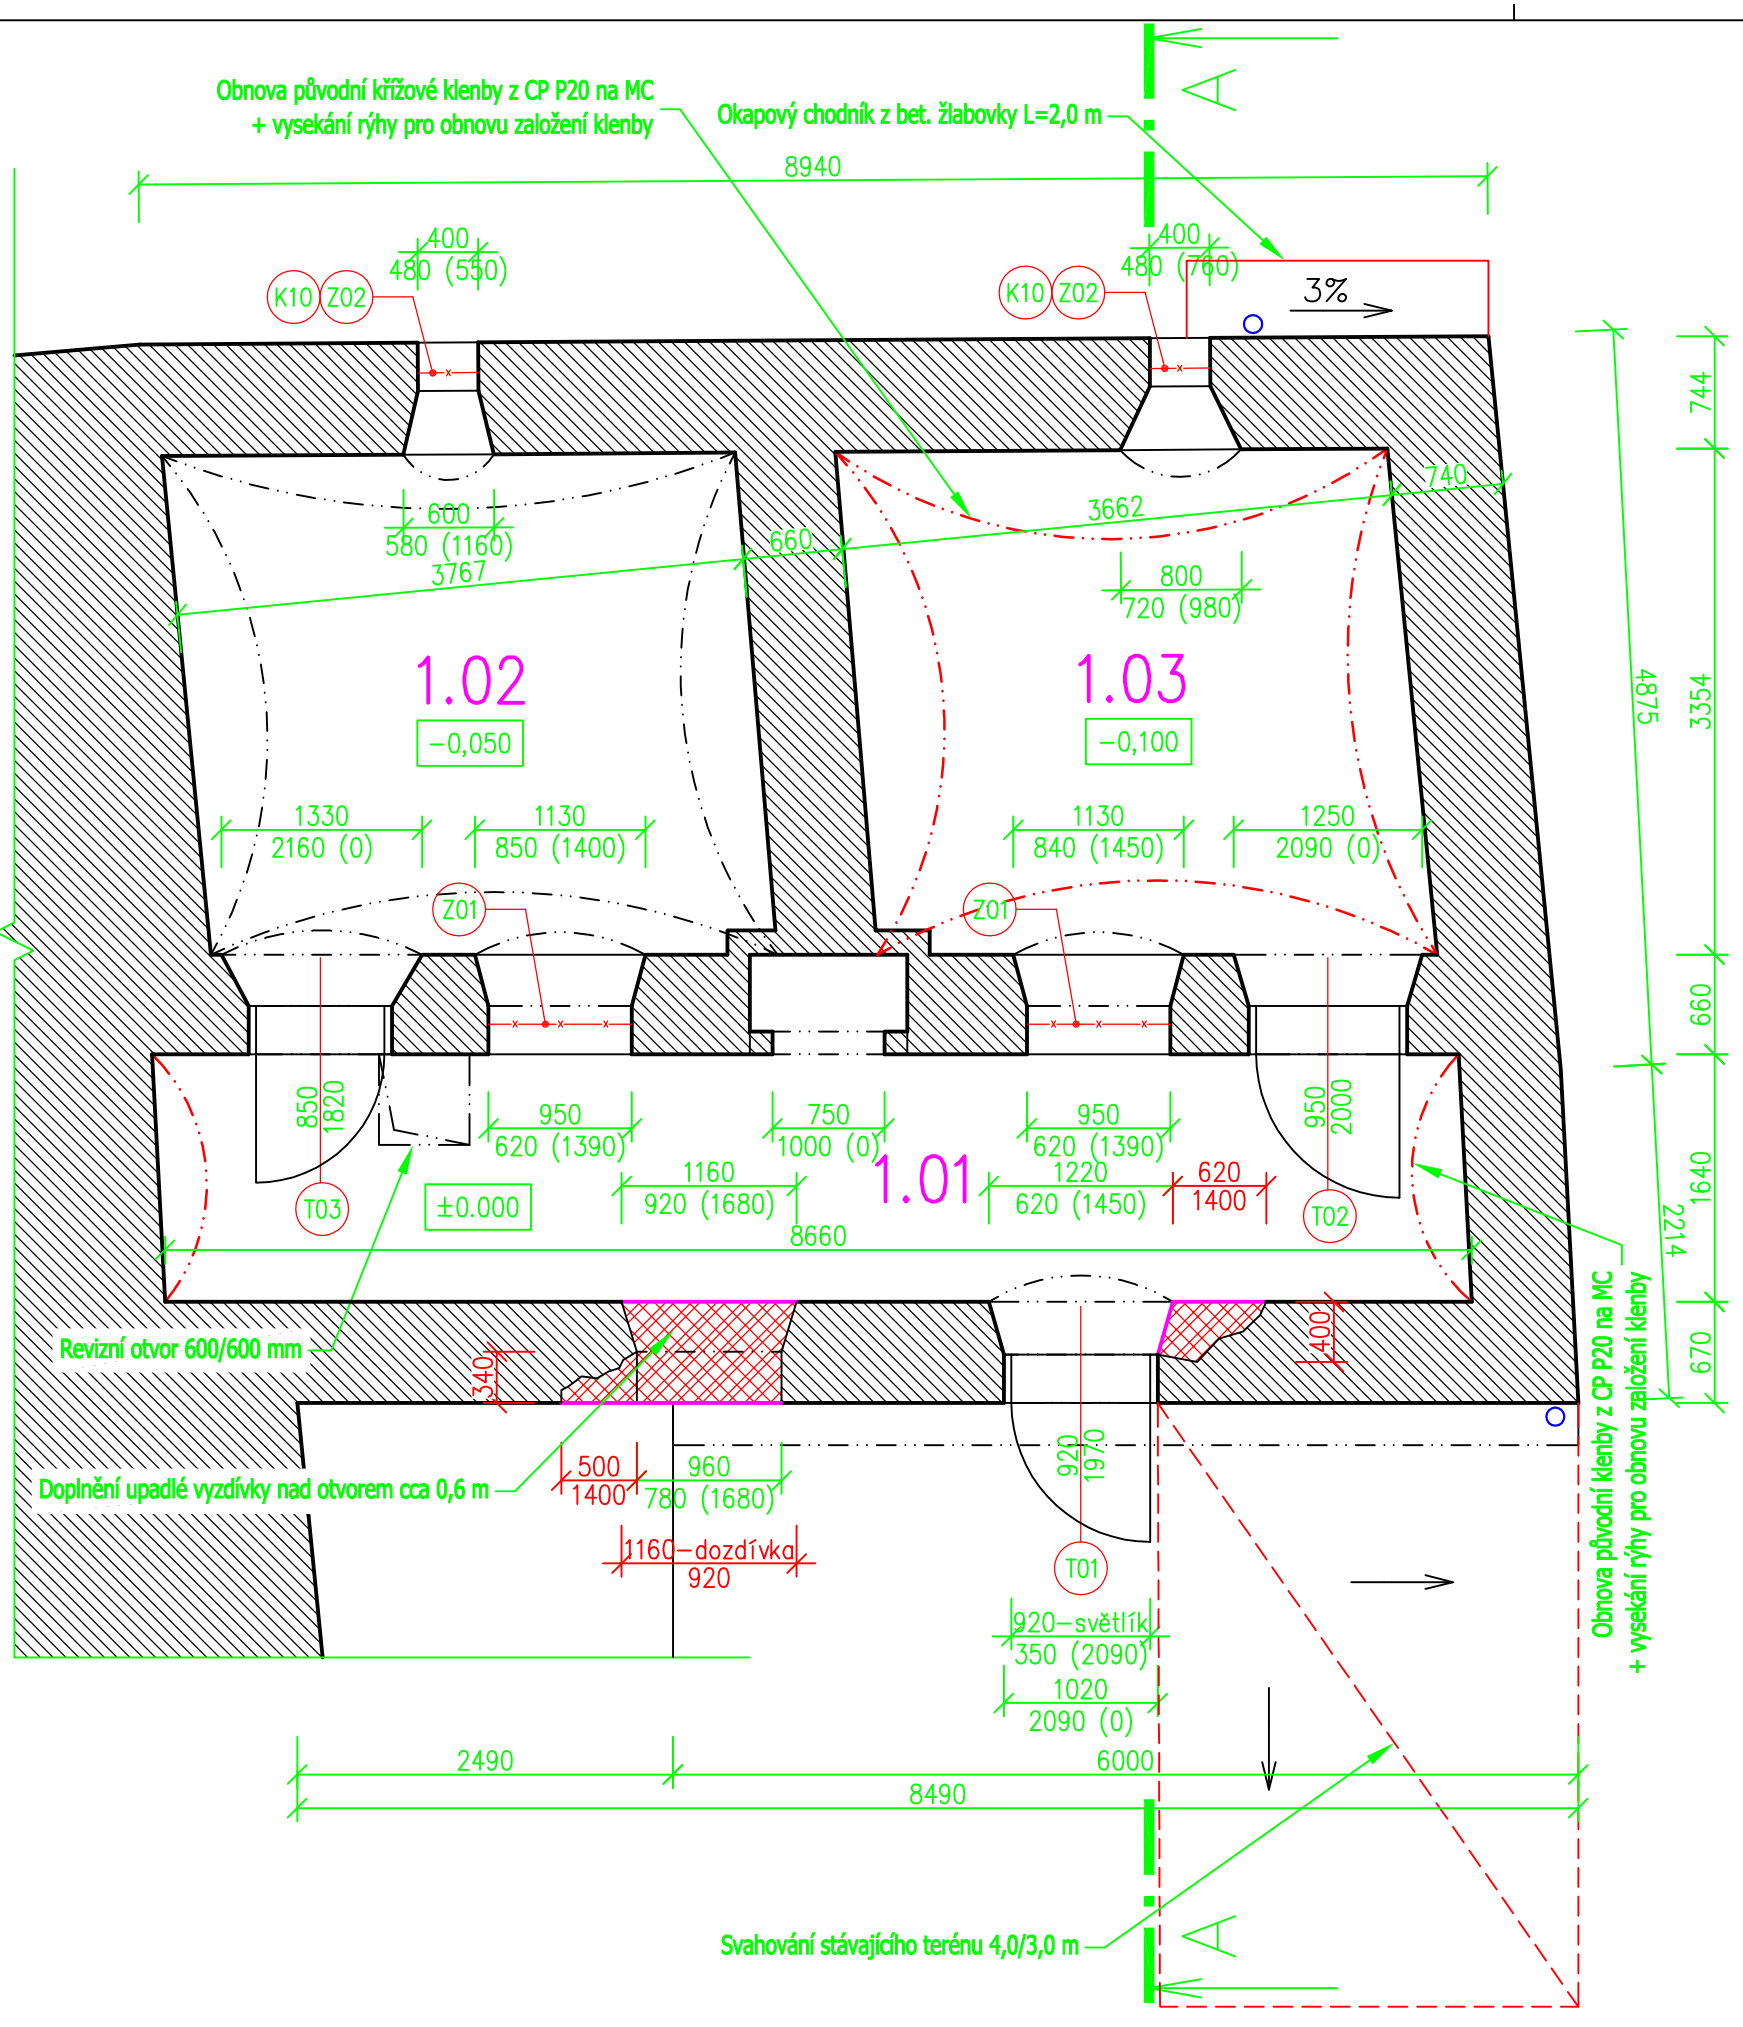

Tabulka místností – Návrh

Číslo	Jméno	Plocha [m²]	Obvod [m]	Světlá výška [m]	Povrchová úprava			Poznámka
					Podlaha	Stěny	Strop	
1.01	CHODBA	15,53	23,69	3,11	STÁVAJÍCÍ BETON	OPRS1	OMSTR	
1.02	SKLAD NÁBYTKU	13,13	15,24	2,95	ZÁMKOVÁ DLAŽBA	OPRS1	OMSTR	
1.03	SKLAD NÁBYTKU	12,96	15,24	2,92	ZÁMKOVÁ DLAŽBA	OPRS1	OMSTR	
CELKOVÁ UŽITNÁ PLOCHA m²		41.6						

LEGENDA ZKRATEK ÚPRAV POVRCHŮ:

- ZDL - Velkoformátová zámková betonová dlažba 600/400/40 mm
- OPRS1 - Očištění plochy stlačeným vzduchem, oprava spárování cihelného a kamenného zdiva s uhlazením spár + ochranný hydrofobní nátěr
- OMSTR - Omítka VC stropních kleneb - hrubá jádrová + finální hladká s otěruvzdornou malbou za mokra

LEGENDA STAVEBNÍCH MATERIÁLŮ A HMOT

Stávající zděné konstrukce z CP na MVC

Dozdívky z CP P20, na aktivovanou cementovou maltu

±0,000 = úroveň stávající podlahy 1.NP

Vypracoval :	Projekční kancelář lay-out s.r.o., nám. Svobody 527, 739 61 Třinec mobil:+420 776 213 159 / cieslar@lay-out.cz
Investor :	Město Jablunkov, Dukelská 144, 739 91 Jablunkov
Místo stavby :	Obec Jablunkov, k.ú. Jablunkov, parc.č. 332
Název stavby :	Udržovací práce Oprava budovy č.p. 150 sklad v zadní části objektu
Výkres :	PŮDORYS 1.NP - Návrh

PROJEKČNÍ KANCELÁŘ lay-out

Datum vypracování :	01 / 2016
Stupeň dokumentace :	DPS
Číslo zakázky :	L2016-04
Měřítko :	1:50
Číslo výkresu :	D.07