


POHLED ČELNÍ


POHLED BOČNÍ

POHLED ZADNÍ

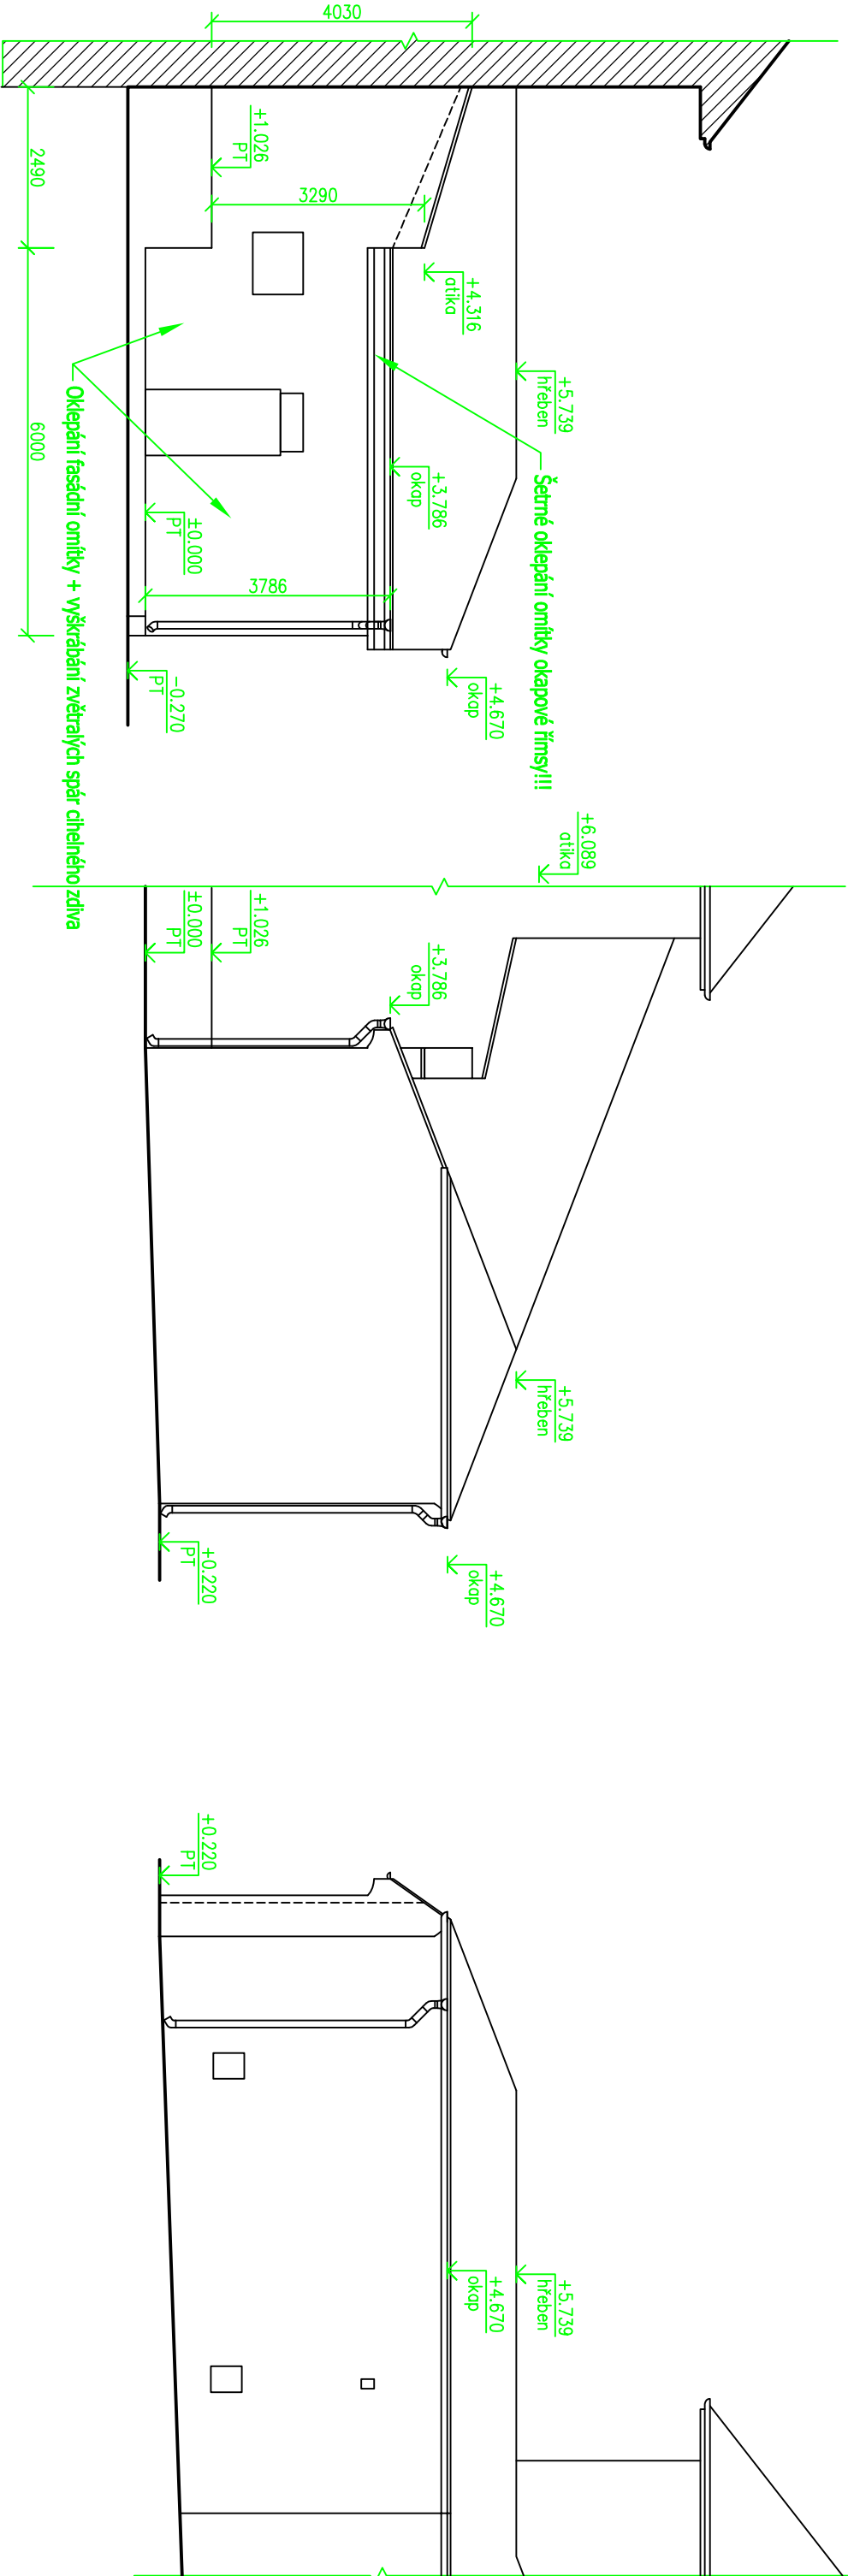

±0,000 = úroveň stávající podlahy 1.NP

Vypracoval :	Projektční kancelář lay-out s.r.o., nám. Svobody 527, 739 61 Třinec mobil: +420 776 213 159 / cleslar@lay-out.cz
Investor :	Město Jablunkov, Dukelská 144, 739 91 Jablunkov
Místo stavby :	Obec Jablunkov, k.ú. Jablunkov, parc.č. 332
Název stavby :	Udržovací práce Oprava budovy č.p. 150 sklad v zadní části objektu
Výkres :	POHLEDY – Stávající stav

	
Datum vypracování :	01 / 2016
Stupeň dokumentace :	DPS
Číslo zakázky :	L2016-04
Měřítko :	1:100
Číslo výkresu :	D.06