Materiál	PE							Tvarovky ISO				Armatury									LIT.	PE
Výpis: - potrubí - tvarovek - armatur	Tlakový potrubí s ochr. pláštěm PE 100 RC, SDR 11, PN 16, o 63 x 5,8	Dtto, PE o 32 x 3,0	Chránička o 63 x 3,0	Dtto, o 125 x 7,1	Tlakové elektrotvarovky PE 100, PN 16 koleno o 63, 45°	Dtto, o 32, 90°	Dtto, el. spojka o 32	Tvarovky ISO T-kus se záv. výst. č. 6520 o 63/2"	Dtto, tvarovka č. 6221F - o 32/1 1/2"	Dtto, koleno 90° č. 6460 s vnějš. záv. o 63/2"	Dtto, spojka č. 6120, o 63/2"	Dtto, spojka "C" požární s vnitř. záv. a zátslepka	Navrtávací pás č. 5250 - 63/1"	Šoupátko č. 2681, DN 1" vč. zem. zákop. soupravy 9601	Domovní ventil s vypouštěním č. 2491 DN 50 vč. zákop. soupravy č. 9601	E-šoupátko přírubové č. 4000 vč. zem. zákop. soupr. č. 9500	Poklop uliční šoupátkový teleskop. č. 2050 vč. desky č. 3481	Dtto, č. 1850 vč. desky č. 3481	Dtto, hydrantový č. 1950 vč. desky č. 3482	Přírubový přechod č. 8550 DN 80/50	Ttak. el. tvarovka PE 100, PN 16, Lemový nákružek vč. PP příruby o 63
Označení	1	2	3	4	5	6	7	8	9	10	11	12	13	14	15	16	17	18	19	20	21
Měrná jednotka	m	m	m	m	ks	ks	ks	ks	ks	ks	ks	ks	ks	ks	ks	ks	ks	ks	ks	ks	ks
Množství	430	10	10	14	6	2	3	1	3	2	3	2	3	3	2	1	1	5	2	1	1

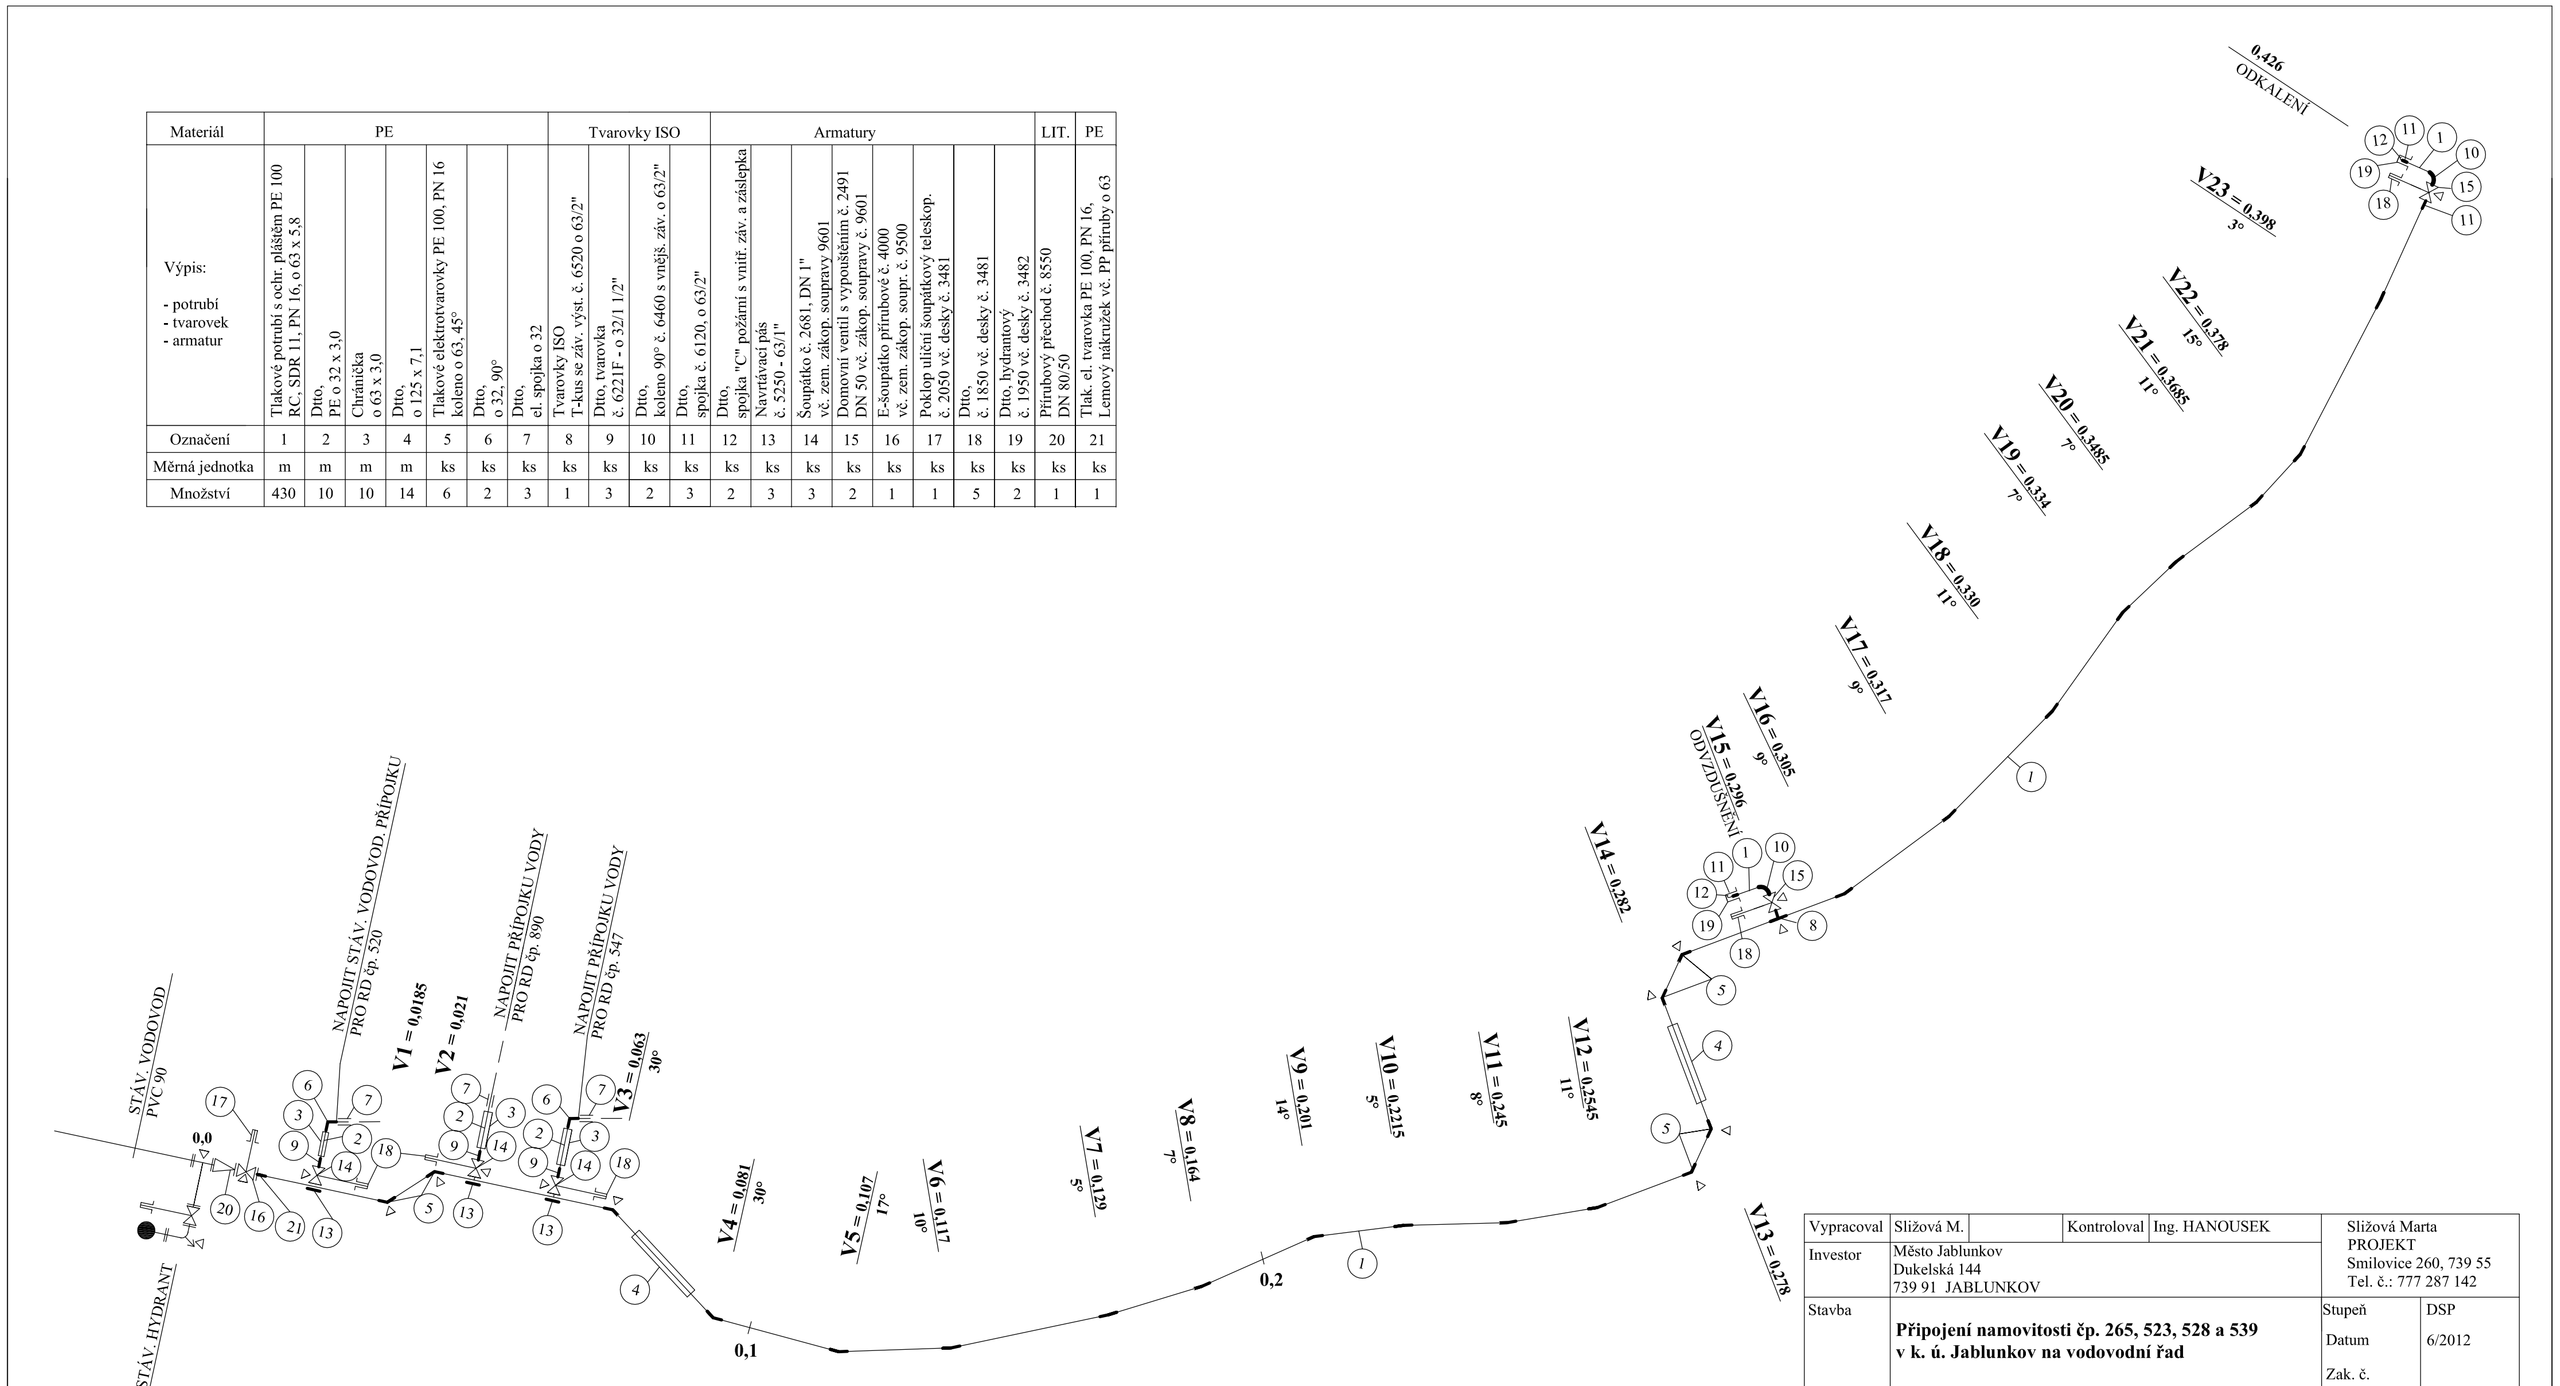

Vypracoval	Sližová M.		Kontroloval	Ing. HANOUSEK	Sližová Marta PROJEKT Smilovice 260, 739 55 Tel. č.: 777 287 142
Investor	Město Jablunkov Dukelská 144 739 91 JABLUNKOV				
Stavba	**Připojení namovitosti čp. 265, 523, 528 a 539 v k. ú. Jablunkov na vodovodní řad**				Stupeň DSP Datum 6/2012 Zak. č.
Obsah	KLADEČSKÉ SCHÉMA				Měřítko č. výkresu 7