

Smlouva o dílo

kteřou podle ustanovení § 2586 a následujících zákona č. 89/2012 Sb., občanského zákoníku
(dále jen „občanský zákoník“), níže uvedeného dne, měsíce a roku uzavřeli:

Město Jablunkov

identifikační číslo: 00296759
DIČ: CZ00296759
sídlem: Dukelská 144, Jablunkov, PSČ 739 91
bankovní spojení: Česká spořitelna, a.s.
číslo účtu: 27-1681984379/0800
zastoupená
- ve věcech smluvních: Ing. Jiřím Hamrozim, starostou města
Stanislavem Jakusem, místostarostou
- ve věcech technických: Vladislavem Janiczem, vedoucím odboru místního hospodářství
Městského úřadu Jablunkov
telefon: 558 340 660, 724 270 555
e-mail: mh@jablunkov.cz

jako objednatel na straně jedné (dále jen „objednatel“) a

STAVBY A STATIKA spol. s r.o.

společnost zapsaná v obchodním rejstříku vedeném Krajským soudem v Ostravě v oddíle C,
vložka č. 54398

identifikační číslo: 29451809
DIČ: CZ29451809
sídlem: 1. máje 230, Třinec – Staré Město, PSČ 739 61
bankovní spojení: UniCredit Bank Czech Republic and Slovakia, a.s.
číslo účtu: 2018087442/2700
zastoupená: Janem Sojnekem, jednatelem společnosti
telefon, fax: 728 437 448, 558 987 050
e-mail: stavbyastatika@seznam.cz

jako zhotovitel na straně druhé (dále jen „zhotovitel“).

Smluvní strany se dohodly takto:

I.

1) Předmětem této smlouvy je úprava práv a povinností smluvních stran v souvislosti s provedením stavby „Oprava kamenného oplocení hřbitova – s výměnou plotové výplně a oprava vrat II. etapy“ (dále jen „stavba“ nebo „dílo“), v rozsahu dle výzvy objednatele k podání nabídky na veřejnou zakázku malého rozsahu ze dne 20.4.2016 a podle výkresů v měřítku 1:50 (výkres č. 02 z 8/2015 – „Návrh opravy plotového pole“, výkres č. 03 z 4/2016 – „Návrh opravy plotových vrat“), vypracovaných projektantem Přemyslem Cieslarem, identifikační číslo 76541011, sídlem Beskydská 697, Třinec – Lyžbice, PSČ 739 61 (dále jen „projektová dokumentace“).

[Handwritten signature]

2) Místem plnění je veřejné pohřebiště na pozemku ve vlastnictví objednatele v Jablunkově, a sice pozemek parc. č. 811, ostatní plocha – hřbitov, urnový háj, jak je tato nemovitost zapsána na listu vlastnictví č. 3086 vedeném příslušným katastrálním úřadem pro katastrální území a obec Jablunkov.

II.

1) Zhotovitel se zavazuje na vlastní náklady a s použitím vlastních prostředků zabezpečit v dohodnuté lhůtě řádnou realizaci předmětu díla vymezeného v článku I. této smlouvy a v zadání objednatele, tj. provést opravu části kamenného oplocení hřbitova s výměnou plotové výplně v rozsahu celkem 15 kusů plotových polí a oprava plotových vrat s výměnou plotové výplně. Dílo je zhotovitel povinen provést podle projektové dokumentace uvedené v článku I. odst. 1 této smlouvy, výkazu výměr a pokynů objednatele.

2) Zhotovení díla v sobě zahrnuje rovněž dodávku veškerého materiálu nutného pro realizaci díla ve sjednaném rozsahu, včetně zařízení staveniště a včetně odvozu a likvidace veškerých odpadů vzniklých v souvislosti s realizací díla.

3) Zhotovitel prohlašuje, že se před podpisem této smlouvy dostatečně seznámil s místem plnění, a že mu nejsou známy žádné překážky, které by mu bránily v řádném provedení sjednaného díla podle této smlouvy.

4) Zhotovitel bere na vědomí, že realizace sjednaného díla musí probíhat bez podstatného omezení provozu veřejného pohřebiště v Jablunkově. Zhotovitel je proto povinen při realizaci díla postupovat tak, aby žádným způsobem neohrozil a nad míru nezbytně nutnou neomezoval občany i jiné osoby pohybující se po veřejném pohřebišti. V této souvislosti je zhotovitel povinen vždy předem konzultovat s objednatelem harmonogram stavebních prací a nezbytná s tím spojená omezení tak, aby mohl objednatel operativně provést nezbytná organizační opatření k zabezpečení provozu veřejného pohřebiště. Zde se zejména bude jednat o omezení stavebních prací v průběhu konání pohřebního ceremoniálu.

5) Zhotovitel dále bere na vědomí, že v blízkosti rekonstruované zdi se nachází pronajímána hřbitovní místa a na těchto se nachází náhrobky ve vlastnictví třetích osob.

6) Zhotovitel se proto zavazuje, že veškeré stavební práce v rámci sjednaného díla bude provádět šetrně a s nejvyšší opatrností tak, aby nedošlo k poškození náhrobků. Za jakékoli znečištění, popř. poškození je zodpovědný dodavatel a dále je povinen bez zbytečného odkladu tyto uvést do původního stavu.

III.

1) Objednatel se zavazuje, že po řádném dokončení takto specifikovaného díla uhradí zhotoviteli sjednanou cenu za platebních podmínek touto smlouvou stanovených.

2) Objednatel v této souvislosti prohlašuje, že financování prací, které jsou předmětem této smlouvy, má zajištěno.

3) Zhotovitel bere na vědomí, že na úhradu ceny díla budou použity finanční prostředky z veřejných rozpočtů a že ve smyslu ustanovení § 2 písm. e) zákona č. 320/2001 Sb., o finanční kontrole ve veřejné správě a o změně některých zákonů (zákon o finanční kontrole), ve znění pozdějších předpisů, je osobou povinnou spolupůsobit při výkonu finanční kontroly.

4) V této souvislosti se zhotovitel zavazuje na výzvu objednatele kdykoliv předložit objednateli ke kontrole všechny doklady vztahující se k dílu prováděnému podle této smlouvy a umožnit objednateli či jiným pověřeným subjektům provedení prohlídky na staveništi za účelem kontroly čerpání prostředků z veřejných rozpočtů.

IV.

1) Zhotovitel je povinen provést dílo sám nebo ve spolupráci s dalšími osobami jím pověřenými, přičemž odpovědnost za řádné provedení díla nese ve vztahu k objednateli jen zhotovitel.

2) Zhotovitel prohlašuje, že je odborně způsobilý k řádnému zhotovení díla specifikovaného v ustanoveních článku I. a článku II. odst. 1 této smlouvy. Zhotovitel dále prohlašuje, že disponuje materiálově-technickými prostředky nutnými k řádnému zhotovení sjednaného díla.

3) Zhotovením díla se rozumí úplné, funkční a bezvadné provedení všech stavebních prací a konstrukcí, včetně dodávek potřebných materiálů a zařízení nezbytných pro řádné dokončení díla, dále provedení všech činností souvisejících s dodávkou stavebních prací a konstrukcí, jejichž provedení je pro řádné dokončení díla nezbytné (např. zařízení staveniště, bezpečnostní opatření apod.), včetně koordinační a kompletační činnosti celé stavby.

V.

1) Celková cena díla byla stanovena na základě dohody smluvních stran v souladu s ustanovením § 2 zákona č. 526/1990 Sb., o cenách, ve znění pozdějších předpisů, a činí:

a) Za opravu jednoho plotového pole:

- cena bez DPH: 27.798,59 Kč
- 21 % DPH: 5.837,70 Kč
- **cena s DPH celkem: 33.636,29 Kč**

(slovy: třicet-tři-tisíc-šest-set-třicet-šest-korun-českých-a-dvacet-devět-haléřů včetně DPH).

b) Za opravu vrat:

- cena bez DPH: 75.390,31 Kč
- 21 % DPH: 15.831,97 Kč
- **cena s DPH celkem: 91.222,28 Kč**

(slovy: devadesát-jedna-tisíc-dvěstě-dvacet-dva-korun-českých-a-dvacet-osm-haléřů včetně DPH).

c) Celková cena díla za opravu celkem 15. plotových polí a opravu vrat:

- cena bez DPH: 492.369,16 Kč
- DPH 21 %: 103.397,47 Kč
- **cena s DPH celkem: 595.766,63 Kč**

(slovy: pět-set-devadesát-pět-tisíc-sedm-set-šedesát-šest-korun-českých-a-šedesát-tři-haléře včetně DPH).

2) Tato cena díla je pevná a nepřekročitelná a zahrnuje veškeré náklady na práce nutné k úspěšnému zhotovení díla ve sjednaném termínu a požadované kvalitě podle této smlouvy a podmínek objednatele. Případné práce nad rámec ceny díla budou předmětem samostatného písemného dodatku k této smlouvě.

3) Smluvní strany se dohodly, že cena díla bude hrazena na základě konečné faktury (daňového dokladu), která bude vystavena po řádném dokončení a předání díla bez vad a nedodělků objednateli. Zhotovitel je oprávněn vystavit fakturu, kdy součástí faktury bude soupis provedených prací a dodávek. Faktura bude splatná **do 30 dnů** od jejího doručení objednateli.

4) Faktura musí obsahovat náležitosti daňového dokladu dle zákona č. 235/2004 Sb., o dani z přidané hodnoty, ve znění pozdějších předpisů, především pak označení faktury a její evidenční číslo, název a sídlo objednatele, obchodní jméno a sídlo zhotovitele, den vystavení faktury, datum její splatnosti a datum uskutečnění zdanitelného plnění, fakturovanou cenu bez DPH, vypočtenou DPH a fakturovanou cenu včetně DPH, označení banky a číslo účtu, na který má být splacena a seznam provedených prací.

5) Pokud faktura nebude obsahovat tyto náležitosti nebo bude-li obsahovat nesprávné cenové údaje nebo postrádat některou z výše uvedených náležitostí, je objednatel oprávněn fakturu vrátit. Doba splatnosti začíná běžet až ode dne doručení opravené faktury objednateli.

6) Pokud bude objednatel v prodlení s úhradou splátky faktury proti sjednanému termínu, je povinen zaplatit zhotoviteli úrok z prodlení v zákonné výši.

VI.

1) Nesplněním povinností zhotovitele zhotovit sjednané dílo dle této smlouvy řádně a včas vzniká objednateli vedle práva na odstoupení od smlouvy také právo na zaplacení smluvní pokuty. Pokud bude zhotovitel v prodlení proti termínu předání díla dle této smlouvy, je povinen zaplatit objednateli smluvní pokutu ve výši **500,- Kč** za každý i započatý den prodlení.

2) Prodlení zhotovitele proti termínu předání a převzetí díla sjednaného dle této smlouvy delší než **15 dnů** se považuje za podstatné porušení této smlouvy.

3) Smluvní strany se dohodly, že objednatel je oprávněn domáhat se náhrady škody převyšující smluvní pokutu, která vznikla porušením povinností zhotovitele i v těch případech, na které se vztahuje smluvní pokuta. Nárok objednatele na náhradu škody a zaplacení smluvní pokuty není dotčen ani případným odstoupením od smlouvy. Zhotovitel je dále povinen uhradit objednateli poplatky, sankce, škody a další náklady vzniklé z důvodů nedodržení podmínek pravomocných rozhodnutí nebo závazných vyjádření orgánů státní správy.

4) Pokud zhotovitel nenastoupí do pěti dnů od termínu předání a převzetí díla k odstraňování vad či nedodělků uvedených v zápise o předání a převzetí díla, je povinen zaplatit objednateli smluvní pokutu **1.000,- Kč** za každý nedodělek či vadu, na jejichž odstraňování nenastoupil ve sjednaném termínu, a za každý den prodlení. Pokud zhotovitel neodstraní nedodělky či vady uvedené v zápise o předání a převzetí díla v dohodnutém termínu, zaplatí objednateli smluvní pokutu **1.000,- Kč** za každý nedodělek či vadu, u nichž je v prodlení, a za každý den prodlení.

5) Pokud zhotovitel nenastoupí ve sjednaném termínu, nejpozději však ve lhůtě do deseti dnů ode dne obdržení reklamace objednatele k odstraňování reklamované vady (případně vad), je povinen zaplatit objednateli smluvní pokutu ve výši **5.000,- Kč** za každou reklamovanou vadu, na jejíž odstraňování nenastoupil ve sjednaném termínu a za každý den prodlení. Pokud zhotovitel neodstraní reklamovanou vadu ve sjednaném termínu, je povinen zaplatit objednateli smluvní pokutu **5.000,- Kč** za každou reklamovanou vadu, u níž je v prodlení a za každý den prodlení.

6) Označil-li objednatel v reklamaci, že se jedná o vadu, která brání řádnému užívání díla, případně hrozí nebezpečí škody velkého rozsahu (havárie), sjednávají obě smluvní strany smluvní pokuty v dvojnásobné výši.

VII.

1) Smluvní strany se dohodly, že sjednané sankce podle této smlouvy - tj. smluvní pokuty a úroky z prodlení - vyúčtuje oprávněná strana straně povinné písemnou formou. Ve vyúčtování musí být uvedeno to ustanovení smlouvy, které k vyúčtování sankce opravňuje a způsob výpočtu celkové výše sankce.

2) Strana povinná se musí k vyúčtování sankce vyjádřit nejpozději do deseti dnů ode dne jeho obdržení, jinak se má za to, že s vyúčtováním souhlasí. Vyjádřením se v tomto případě rozumí písemné stanovisko strany povinné. Nesouhlasí-li strana povinná s vyúčtováním sankce, je povinna písemně ve sjednané lhůtě sdělit oprávněné straně důvody, pro které vyúčtování sankce neuznává.

3) Strana povinná se zavazuje uhradit vyúčtované sankce nejpozději **do 14 dnů** od dne obdržení příslušného vyúčtování. Smluvní strany se dohodly, že celková výše sankcí uplatněných podle této smlouvy nesmí přesáhnout **100 %** z celkové sjednané ceny díla. Zaplacením smluvní pokuty ze strany zhotovitele není dotčen nárok objednatele na náhradu škody - v rozsahu převyšujícím tuto smluvní pokutu - způsobené mu porušením povinnosti zhotovitele, na níž se smluvní pokuta vztahuje.

VIII.

1) Smluvní strany se dohodly, že k protokolárnímu předání staveniště (místa plnění) zhotoviteli a k zahájení díla dojde ve lhůtě do 15.6.2016. Nejzazší termín pro dokončení díla podle této smlouvy a pro protokolární předání řádně dokončeného díla objednateli je **7.8.2016**.

2) Dílo bude dokončeno jeho řádným provedením, předáním a převzetím díla včetně předání projektové dokumentace skutečného provedení díla a pořízení předávacího protokolu, přičemž místem pro předání veškeré dokumentace je sídlo objednatele.

IX.

1) Zhotovitel je povinen neprodleně písemně informovat objednatele o všech okolnostech majících vliv na řádné, včasné a úplné provedení díla a na splnění všech závazků zhotovitele vyplývajících z této smlouvy. Zjistí-li zhotovitel při provádění díla skryté překážky bránící jeho řádnému provedení, je povinen na to bezodkladně písemně upozornit objednatele a navrhnout mu další postup.

2) Zhotovitel je povinen neprodleně písemně upozornit objednatele na případnou nevhodnost realizace vyžadovaných prací či na nevhodnost pokynů objednatele a navrhnout mu alternativní řešení. Tyto nevhodné práce či pokyny objednatele je zhotovitel povinen provést pouze na výslovný pokyn objednatele, pokud objednatel na jejich provedení i po předchozím upozornění ze strany zhotovitele trvá.

X.

- 1) Zhotovitel je v souvislosti s realizací díla povinen dodržovat všechny platné hygienické a bezpečnostní normy a další obecně závazné právní předpisy v souladu se standardem používaných technologií a postupů pro daný typ díla a dle závazných podmínek stanovených pro provedení díla objednatelem. Zhotovitel se dále zavazuje, že provedené dílo bude splňovat zejména nároky na bezpečnost, hospodárnost, bezporuchovost a snadnou údržbu díla.
- 2) Zhotovitel je při provádění díla povinen dodržovat platné obecně závazné právní předpisy, zejména pak vyhlášku č. 268/2009 Sb., o technických požadavcích na stavby.
- 3) Zhotovitel se zavazuje k provedení díla použít výhradně materiály a konstrukce vyhovující požadavkům kladeným na jakost a mající prohlášení o shodě ve smyslu příslušných ustanovení zákona č. 22/1997 Sb., o technických požadavcích na výrobky a o změně a doplnění některých zákonů, ve znění pozdějších předpisů.
- 4) Na úseku bezpečnosti práce je pak zhotovitel povinen dodržovat zejména příslušná ustanovení zákona č. 309/2006 Sb., kterým se upravují další požadavky bezpečnosti a ochrany zdraví při práci v pracovněprávních vztazích a o zajištění bezpečnosti a ochrany zdraví při činnosti nebo poskytování služeb mimo pracovněprávní vztahy (zákon o zajištění dalších podmínek bezpečnosti a ochrany zdraví při práci), ve znění pozdějších předpisů, a dále nařízení vlády č. 591/2006 Sb., o bližších minimálních požadavcích na bezpečnost a ochranu zdraví při práci na staveništích.
- 5) Zhotovitel se zavazuje na vlastní náklady zajistit po celou dobu realizace díla podle této smlouvy potřebný počet koordinátorů bezpečnosti a ochrany zdraví při práci na staveništi (dále jen „koordinátor BOZP“) splňujících požadavky podle zvláštních právních předpisů, a to v případě a za podmínek stanovených zvláštními právními předpisy¹.
- 6) Zhotovitel je povinen po celou dobu realizace díla udržovat na předaném pracovišti pořádek a čistotu, průběžně na vlastní náklady odstraňovat odpady a nečistoty vzniklé jeho pracemi.
- 7) Zhotovitel je povinen na pracovišti provést na vlastní náklady veškerá opatření nutná k zajištění ochrany životního prostředí, k minimalizování škod na majetku objednatele a třetích osob, k omezení obtěžování objednatele a třetích osob znečištěním, hlukem a dalšími následky činnosti zhotovitele, jakož i ke znečišťování pozemních komunikací, vod a k porušení ochranných pásem. Zhotovitel odpovídá za veškerou škodu, která vznikne objednateli nebo třetím osobám v souvislosti s prováděním díla nebo činností pracovníků zhotovitele.
- 8) Zhotovitel je povinen vést po celou dobu provádění díla stavební deník dle ustanovení § 157 zákona č. 183/2006 Sb., o územním plánování a stavebním řádu (stavební zákon), ve znění pozdějších předpisů, který bude splňovat náležitosti stanovené v Příloze č. 9 k vyhlášce č. 499/2006 Sb., o dokumentaci staveb. Zhotovitel bude respektovat a plnit podmínky obsažené v pravomocných rozhodnutích správních orgánů a ve všech dalších vyjádřeních, vydaných oprávněnými orgány k prováděné stavbě.

¹ Např. ustanovení § 14 zákona č. 309/2006 Sb., kterým se upravují další požadavky bezpečnosti a ochrany zdraví při práci v pracovněprávních vztazích a o zajištění bezpečnosti a ochrany zdraví při činnosti nebo poskytování služeb mimo pracovněprávní vztahy (zákon o zajištění dalších podmínek bezpečnosti a ochrany zdraví při práci), v platném znění, nebo ustanovení § 7 a § 8 nařízení vlády č. 591/2006 Sb., o bližších minimálních požadavcích na bezpečnost a ochranu zdraví při práci na staveništích, v platném znění.

9) Převzetím staveniště k provedení díla nese zhotovitel nebezpečí všech škod na prováděném díle až do doby jeho dokončení a předání objednateli. V souvislosti s tím zhotovitel nese odpovědnost také za škodu způsobenou třetím osobám na jejich zdraví a majetku.

10) Zhotovitel je povinen zajistit před započítím stavebních prací vytýčení podzemního vedení inženýrských sítí v případě, že realizací stavby dojde k jejich dotčení.

11) Zhotovitel se zavazuje nahradit objednateli v plné výši případnou škodu vzniklou porušením povinností zhotovitele stanovených touto smlouvou, včetně škod vzniklých porušením povinností stanovených objednateli zvláštními právními předpisy, pokud se zhotovitel v této smlouvě výslovně zavázal plnit tyto zákonné povinnosti namísto objednatele.

XI.

Vlastníkem zhotovovaného díla je – s ohledem na povahu předmětu plnění – objednatel. Odpovědnost za škodu na díle nese zhotovitel až do okamžiku převzetí díla objednatelem a podpisu protokolu o předání a převzetí díla.

XII.

1) Objednatel je oprávněn se po celou dobu realizace díla prostřednictvím k tomu zmocněných osob seznamovat s průběhem provádění díla a s jeho stavem.

2) O předání a převzetí díla pořídí obě smluvní strany zápis, ve kterém se mimo jiné uvede potvrzení o kvalitě a kompletnosti dodaného díla a případně i soupis vad a nedodělků, pokud je dílo obsahuje, s termínem jejich odstranění. Pokud objednatel odmítá dílo převzít, je povinen uvést do zápisu svoje důvody.

3) Zhotovitel splní svou povinnost provést dílo jeho řádným ukončením a předáním objednateli bez vad a nedodělků, spolu se všemi doklady a dokumentací vztahující se k dílu. Objednatel není povinen převzít nedokončené dílo nebo dílo vykazující vady a nedodělky.

4) Pokud zhotovitel dodá objednateli dílo s vadami a objednatel takto dílo převezme, má objednatel právo na bezplatné odstranění vad. Zhotovitel zodpovídá za vady, které má dílo v záruční době. Za vady, které se projeví po záruční době, zodpovídá zhotovitel jen tehdy, byly-li způsobeny porušením jeho povinností. Záruční doba činí 60 měsíců a počíná běžet dnem následujícím po předání a převzetí díla. Zhotovitel prohlašuje, že zajistí záruční a pozáruční servis díla podle požadavků objednatele.

5) Zhotovitel nezodpovídá za vady, na které byl objednatel upozorněn, v případě, že i přes toto upozornění objednatel trval na původním provedení. Zhotovitel taktéž nezodpovídá za vady způsobené dodanými podklady objednatele.

6) Objednatel je povinen vady písemně reklamovat u zhotovitele bez zbytečného odkladu po jejich zjištění. Zhotovitel je povinen reagovat na reklamaci do 10 dnů, jinak se má zato, že s obsahem reklamace souhlasí.

7) Vady a nedodělky zjištěné při předání a převzetí díla nebo později v záruční době je zhotovitel povinen odstranit nejpozději do 15 dnů ode dne jejich reklamace objednatelem, nedohodnou-li se smluvní strany jinak.

8) Jestliže objednatel v reklamaci výslovně uvede, že se jedná o havárii, je zhotovitel povinen nastoupit a zahájit odstraňování vady (havárie) nejpozději do 48 hodin po obdržení reklamace.

9) Nenastoupí-li zhotovitel k odstranění reklamované vady ani do 20 dnů po obdržení reklamace, a v případě havárie do 48 hodin po obdržení reklamace, je objednatel oprávněn pověřit odstraněním vady jinou odbornou právnickou nebo fyzickou osobu. Veškeré takto vzniklé náklady uhradí objednateli zhotovitel.

10) Lhůtu pro odstranění reklamovaných vad sjednají obě smluvní strany podle povahy a rozsahu reklamované vady. Nedojde-li mezi oběma stranami k dohodě o termínu odstranění reklamované vady, platí, že reklamovaná vada musí být odstraněna nejpozději do 30 dnů ode dne uplatnění reklamace objednatelem. Lhůtu pro odstranění reklamovaných vad označených objednatelem jako havárie sjednají obě smluvní strany podle povahy a rozsahu reklamované vady. Nedojde-li mezi oběma stranami k dohodě o termínu odstranění reklamované vady (havárie) platí, že havárie musí být odstraněna nejpozději do 5 dnů ode dne uplatnění reklamace objednatelem.

XIII.

1) Tato smlouva je sepsána ve dvou vyhotoveních, z nichž každá smluvní strana obdrží po jednom stejnopise. Oba exempláře budou řádně podepsány a mají stejnou platnost a závaznost.

2) Tato smlouva je pro obě smluvní strany závazná ode dne jejího podpisu. Smlouvu lze doplňovat nebo měnit pouze prostřednictvím číslovaných písemných dodatků. Jiné zápisy, protokoly apod. se za změnu smlouvy nepovažují.

XIV.

1) Závazkové právní vztahy mezi objednatelem a zhotovitelem související s plněním podle této smlouvy, které nejsou upraveny touto smlouvou, se řídí příslušnými ustanoveními občanského zákoníku, zejména pak ustanovením § 2586 a následujících o smlouvě o dílo.

2) Zhotovitel na sebe tímto přebírá nebezpečí změny okolností po uzavření této smlouvy, pro což mu nepřísluší domáhat se práv uvedených v ustanovení § 1765 odst. 1 a v ustanovení § 2620 odst. 2 občanského zákoníku.

3) Strany se zavazují řešit případné spory vzniklé při plnění této smlouvy vždy nejprve vzájemným jednáním na úrovni odpovědných zástupců obou smluvních stran. Pokud nedojde ke smírnému vyřešení věci, mohou se smluvní strany se svými nároky vyplývajícími z této smlouvy obrátit na soud.

4) Nastanou-li u některé ze smluvních stran skutečnosti bránící plnění této smlouvy, je povinna to ihned bez zbytečného odkladu oznámit druhé straně.

5) Uzavření této smlouvy schválila Rada města Jablunkova na své 46. schůzi konané dne 13.6.2016 svým usnesením č. 46/842 písm. c).

XV.

Účastníci této smlouvy prohlašují, že jsou plně svéprávní a oprávnění k uzavření této smlouvy o dílo a že tato smlouva byla sepsána podle jejich pravé, vážné a svobodné vůle, což stvrzují níže připojenými podpisy svých oprávněných zástupců.

V Jablunkově dne 15.6.2016

V Třinci dne 15.6. 2016

Za objednatele:

Za zhotovitele:



Ing. Jiří Hamrozi
starosta Města Jablunkova





Jan Sojnek, jednatel
STAVBY A STATIKA spol. s r.o.




Stanislav Jakus
místostarosta Města Jablunkova

STAVBY A STATIKA
spol. s r.o.


1. Máje 230, 739 61 Třinec
IČ: 29451809, DIČ: CZ29451809
stavbyastatika@stavbyastatika.cz
tel.: 728 437 448 ①

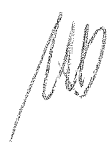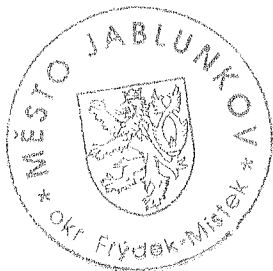

PŮDORYS PLOTOVÉHO POLE

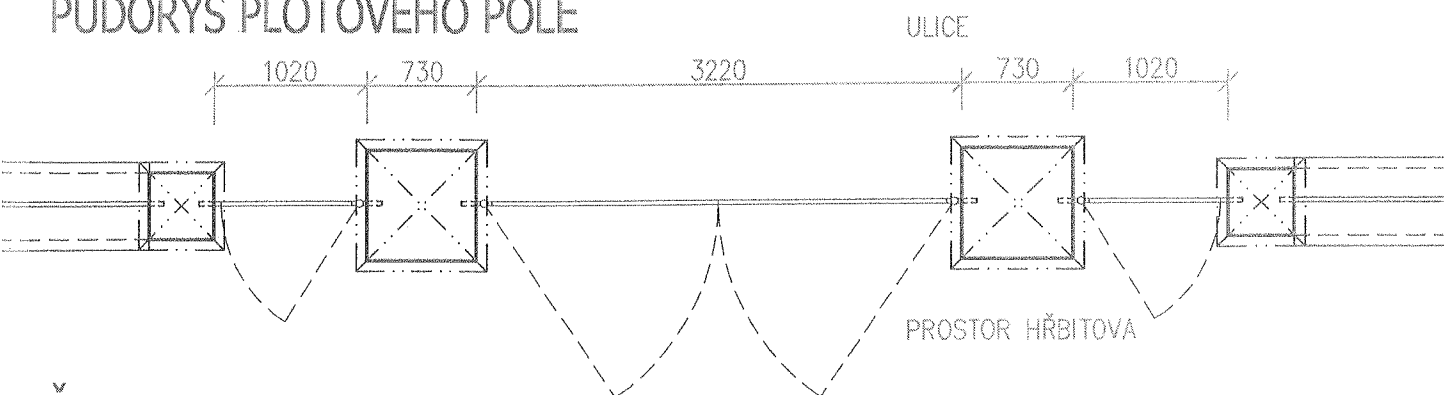

ŘEZ A POHLED

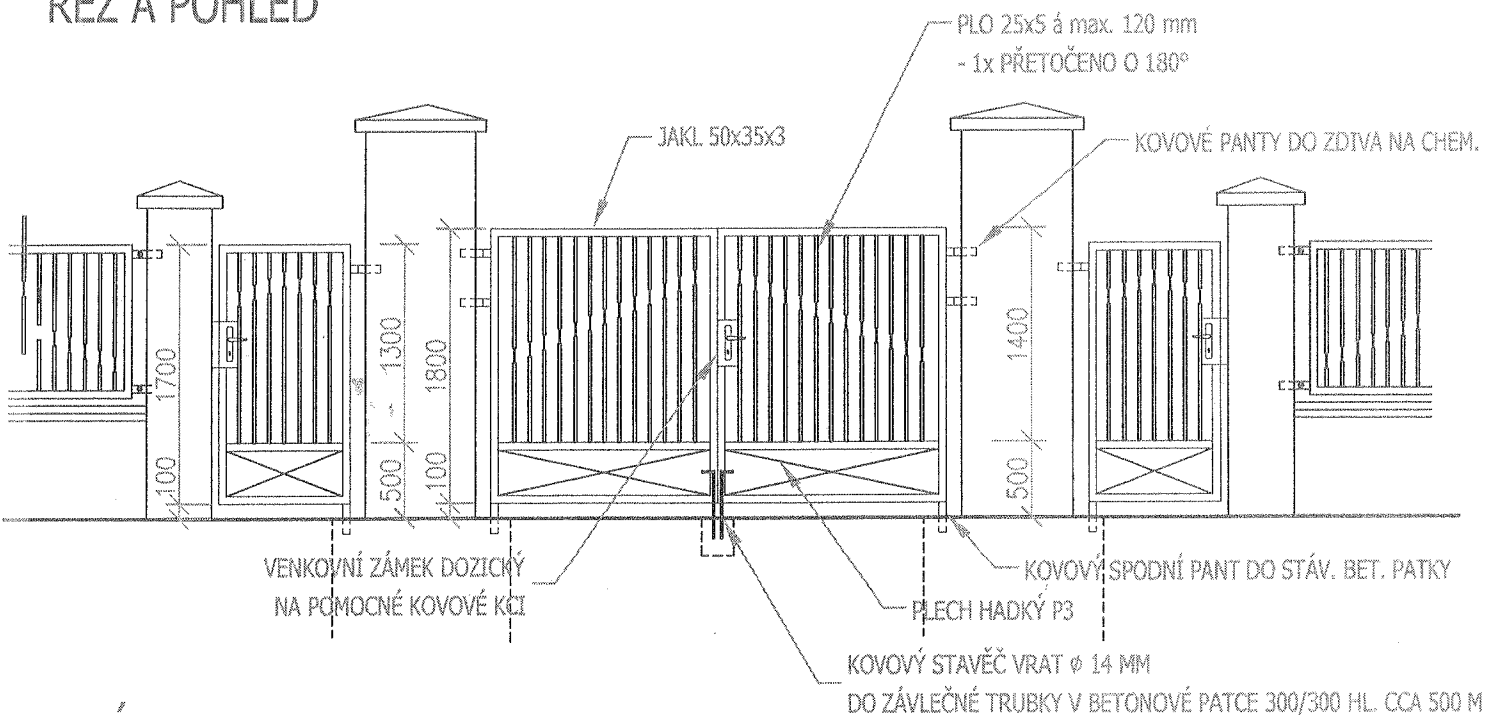


POZNÁMKA:

- Proveďte se demontáž plotových vrat, včetně kotev
- Bude provedena výměna betonových krycích desek za nové s aplikací do mrazuvzdorného tmele
- Proveďte se očištění plochy tlakovou vodou
- Proveďte se oprava kamenné podezdívky a plotových pilířů z pískovce, doplněním kamene a dospárováním
- Bude proveden nový hydrofobizační nátěr kamene a betonových krycích desek min. 2x
- Poté bude provedena montáž nové plotové výplně, zasekáním nových kotevních prvků nebo na chemické kotvy
- Tato dokumentace nenahrazuje dílenskou dokumentaci kovové výplně, přesný tvar přetočení plocháčů bude upřesněn investorem!
- Před započatím stavebních prací musí dojít k přesnému zaměření prostoru pro ocelové výplně jednotlivě !!!
- Kovová výplň bude opatřena žárovým pozinkováním s následným nátěrem 1x antikorozi, 1x základ + 3x email, odstín bude určen zástupcem investora na KD

Vypracoval : Přemysl Cieslar, Beskydská 697, 739 61 Třinec mobil: +420 776 213 159 / cieslar@lay-out.cz			
Investor : Město Jablunkov, Dukelská 144, 739 91 Jablunkov			
Místo stavby : Obec Jablunkov, k.ú. Jablunkov, parc.č. 811			
Název stavby :		Datum vypracování : 04/2016	
OPRAVA HŘBITOVNÍHO PLOTU		Stupeň dokumentace :	
		Číslo zakázky : L2016-22	
		Měřítko : 1:50	
Výkres :		Číslo výkresu :	
NÁVRH OPRAVY PLOTOVÝCH VRAT		03	

PŮDORYS PLOTOVÉHO POLE

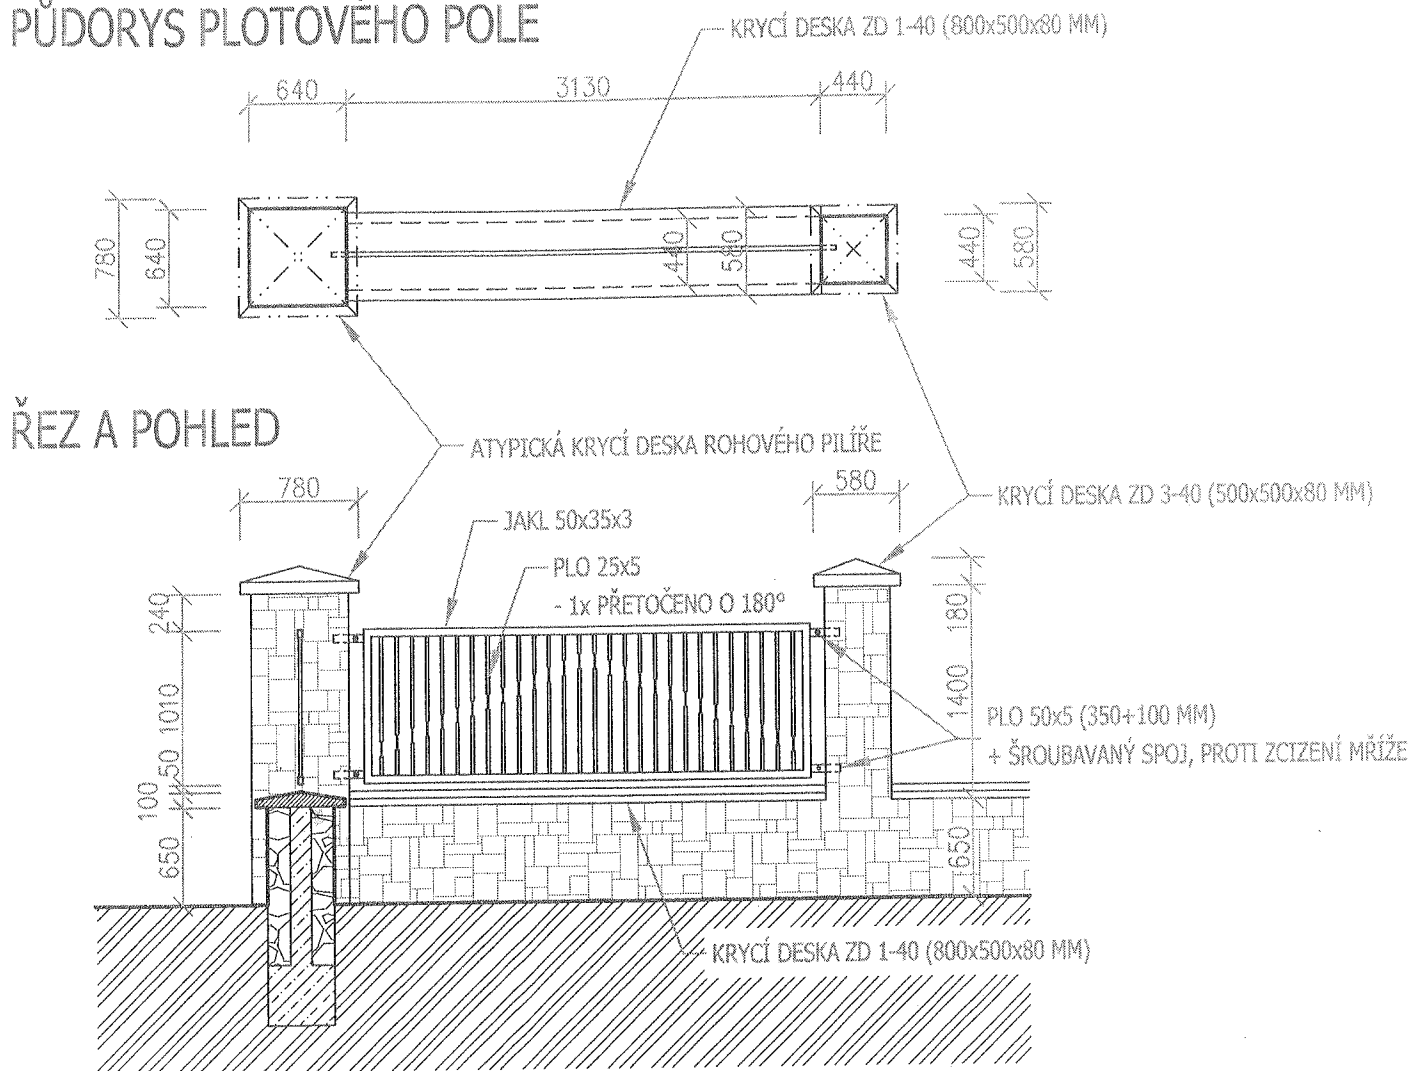

POZNÁMKA:

- Proveďte se demontáž dřevěné plotové výplně, včetně kotev
- Bude provedena výměna betonových krycích desek za nové s aplikací do mrazuvzdorného tmele
- Proveďte se očištění plochy tlakovou vodou
- Proveďte se oprava kamenné podezdívky a plotových pilířů z pískovce, doplněním kamene a dospárováním
- Bude proveden nový hydrofobizační nátěr kamene a betonových krycích desek min. 2x
- Poté bude provedena montáž nové plotové výplně, zasekáním nových kotevních prvků nebo na chemické kotvy
- Tato dokumentace nenahrazuje dílenskou dokumentaci kovové výplně, přesný tvar přetočení plocháčů bude upřesněn investorem!
- Před započatím stavebních prací musí dojít k přesnému zaměření prostoru pro ocelové výplně jednotlivě v každém poli !!!
- Kovová výplně bude opatřena žárovým pozinkováním s následným nátěrem 1x antikorozní, 1x základ + 3x email, odstín bude určen zástupcem investora na KD

Vypracoval : Přemysl Cieslar, Beskydská 697, 739 61 Třinec mobil: +420 776 213 159 / cieslar@lay-out.cz			
Investor : Město Jablunkov, Dukelská 144, 739 91 Jablunkov			
Místo stavby : Obec Jablunkov, k.ú. Jablunkov, parc.č. 811			
Název stavby :		Datum vypracování : 08/2015	
OPRAVA HŘBITOVNÍHO PLOTU		Stupeň dokumentace :	
		Číslo zakázky : L2015-42	
		Měřítko : 1:50	
		Číslo výkresu :	
Výkres :		02	
NÁVRH OPRAVY PLOTOVÉHO POLE			