


PODÉLNÝ PROFIL 1:1000/100

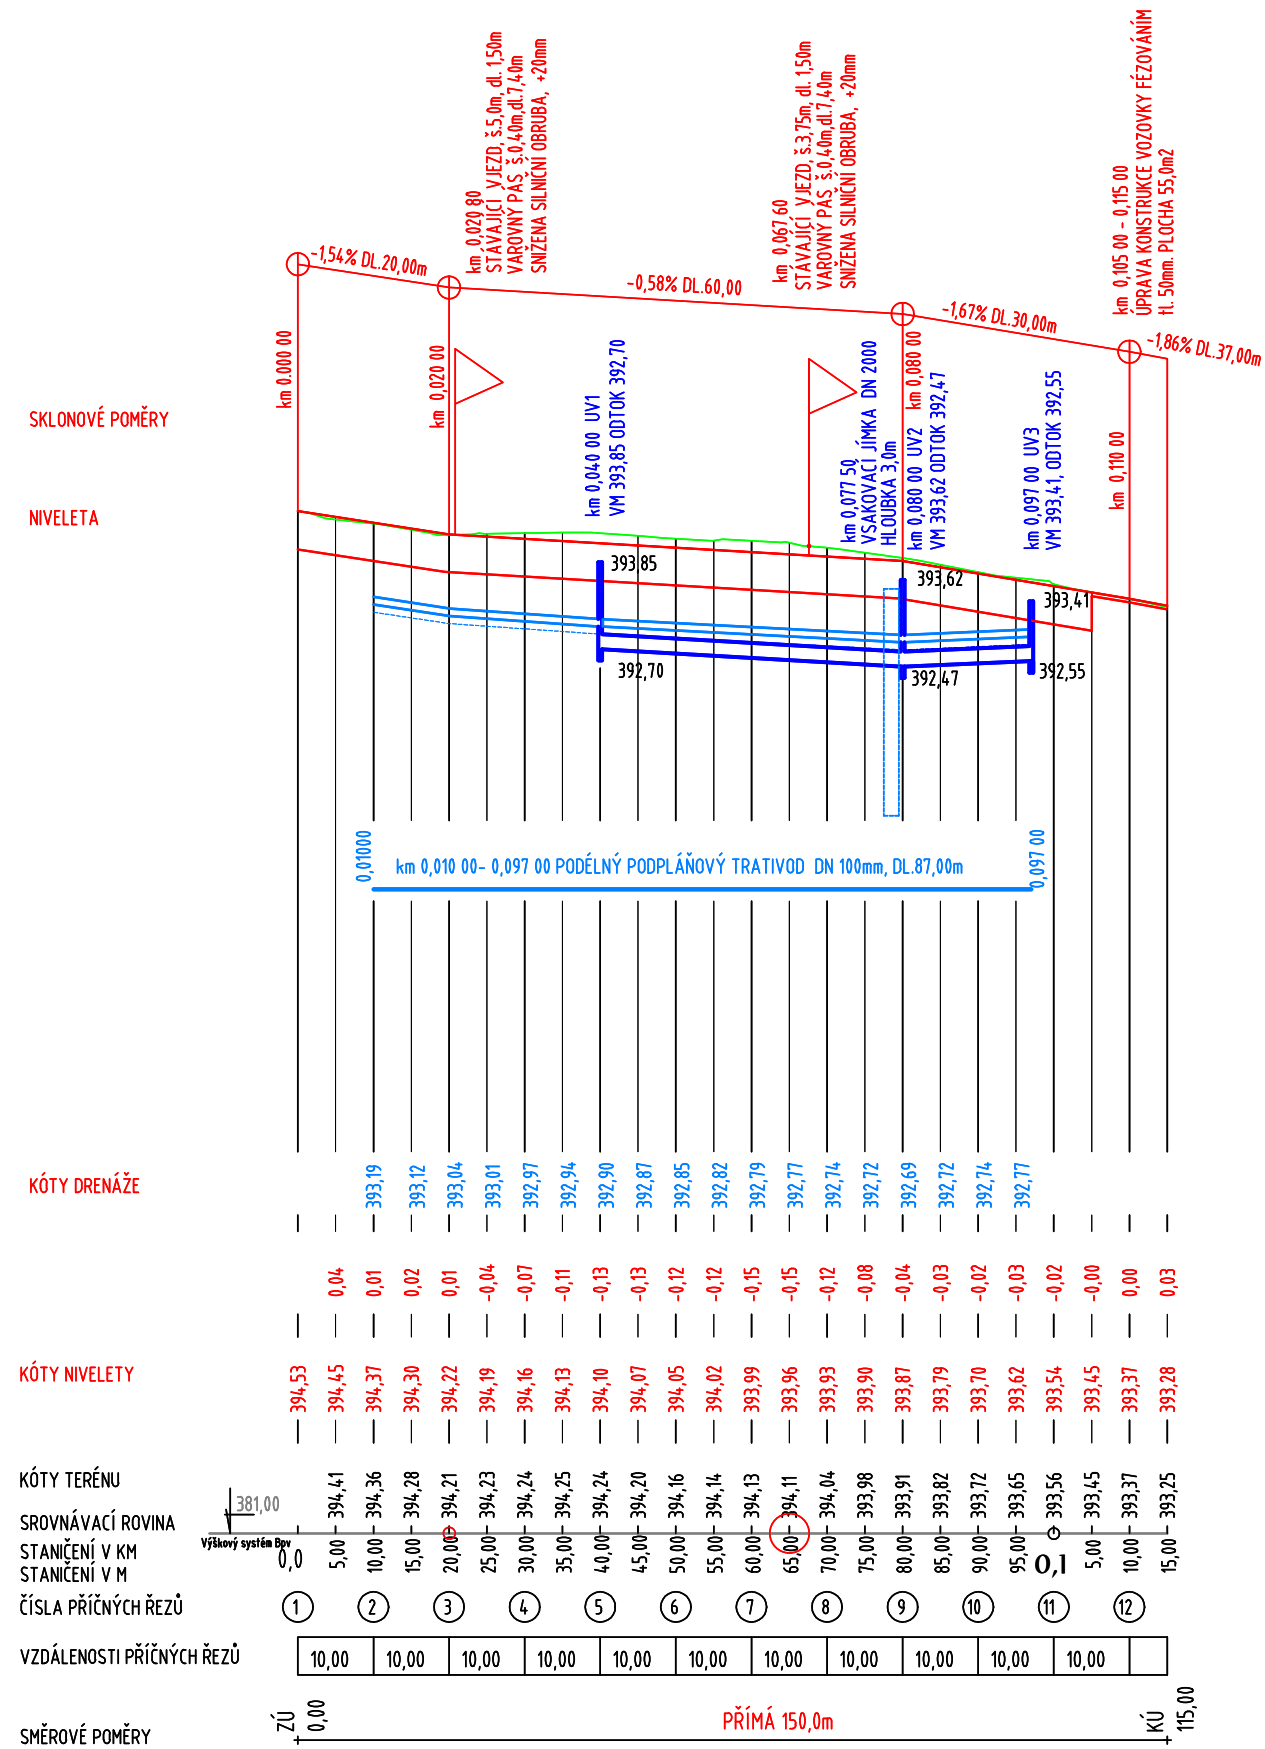

SOUŘADNICOVÝ SYSTÉM JTSK
VÝŠKOVÝ SYSTÉM BpV

C - STAVEBNÍ ČÁST

ZODPOVĚDNÝ PROJEKTANT:	ING. SAUER IGOR		PROJEKTOVÁNÍ DOPRAVNÍCH STAVEB	
VYPRACOVAL:	ING. SAUER IGOR		 IngPLAN tel. 596 782 176, isauer@ingplan.cz	ING. IGOR SAUER
KRESLIL:				
KONTROLOVAL:	ING. SAUER IGOR			
OKRES:	FRÝDEK MÍSTEK		DATUM:	06/2016
OBJEDNATEL:	MĚSTSKÝ ÚŘAD JABLUNKOV, DUKELSKÁ 144, 739 91 JABLUNKOV		FORMÁT:	2 A4
NÁZEV AKCE:	PARKOVÁNÍ V JABLUNKOVĚ PARKOVIŠTĚ U BUDOVY MĚÚ		MĚŘÍTKO:	1:100/100
			STUPEŇ:	DSP
			ČÍSLO ZAK.:	
			ČÍS. VÝKR.:	ČÍS. SOUPRAVY:
OBSAH:	PODÉLNÝ PROFIL 1:1000/100		C 03	