



VZOROVÉ PŘÍČNÉ ŘEZY 1:50

4 - km 0,030 00

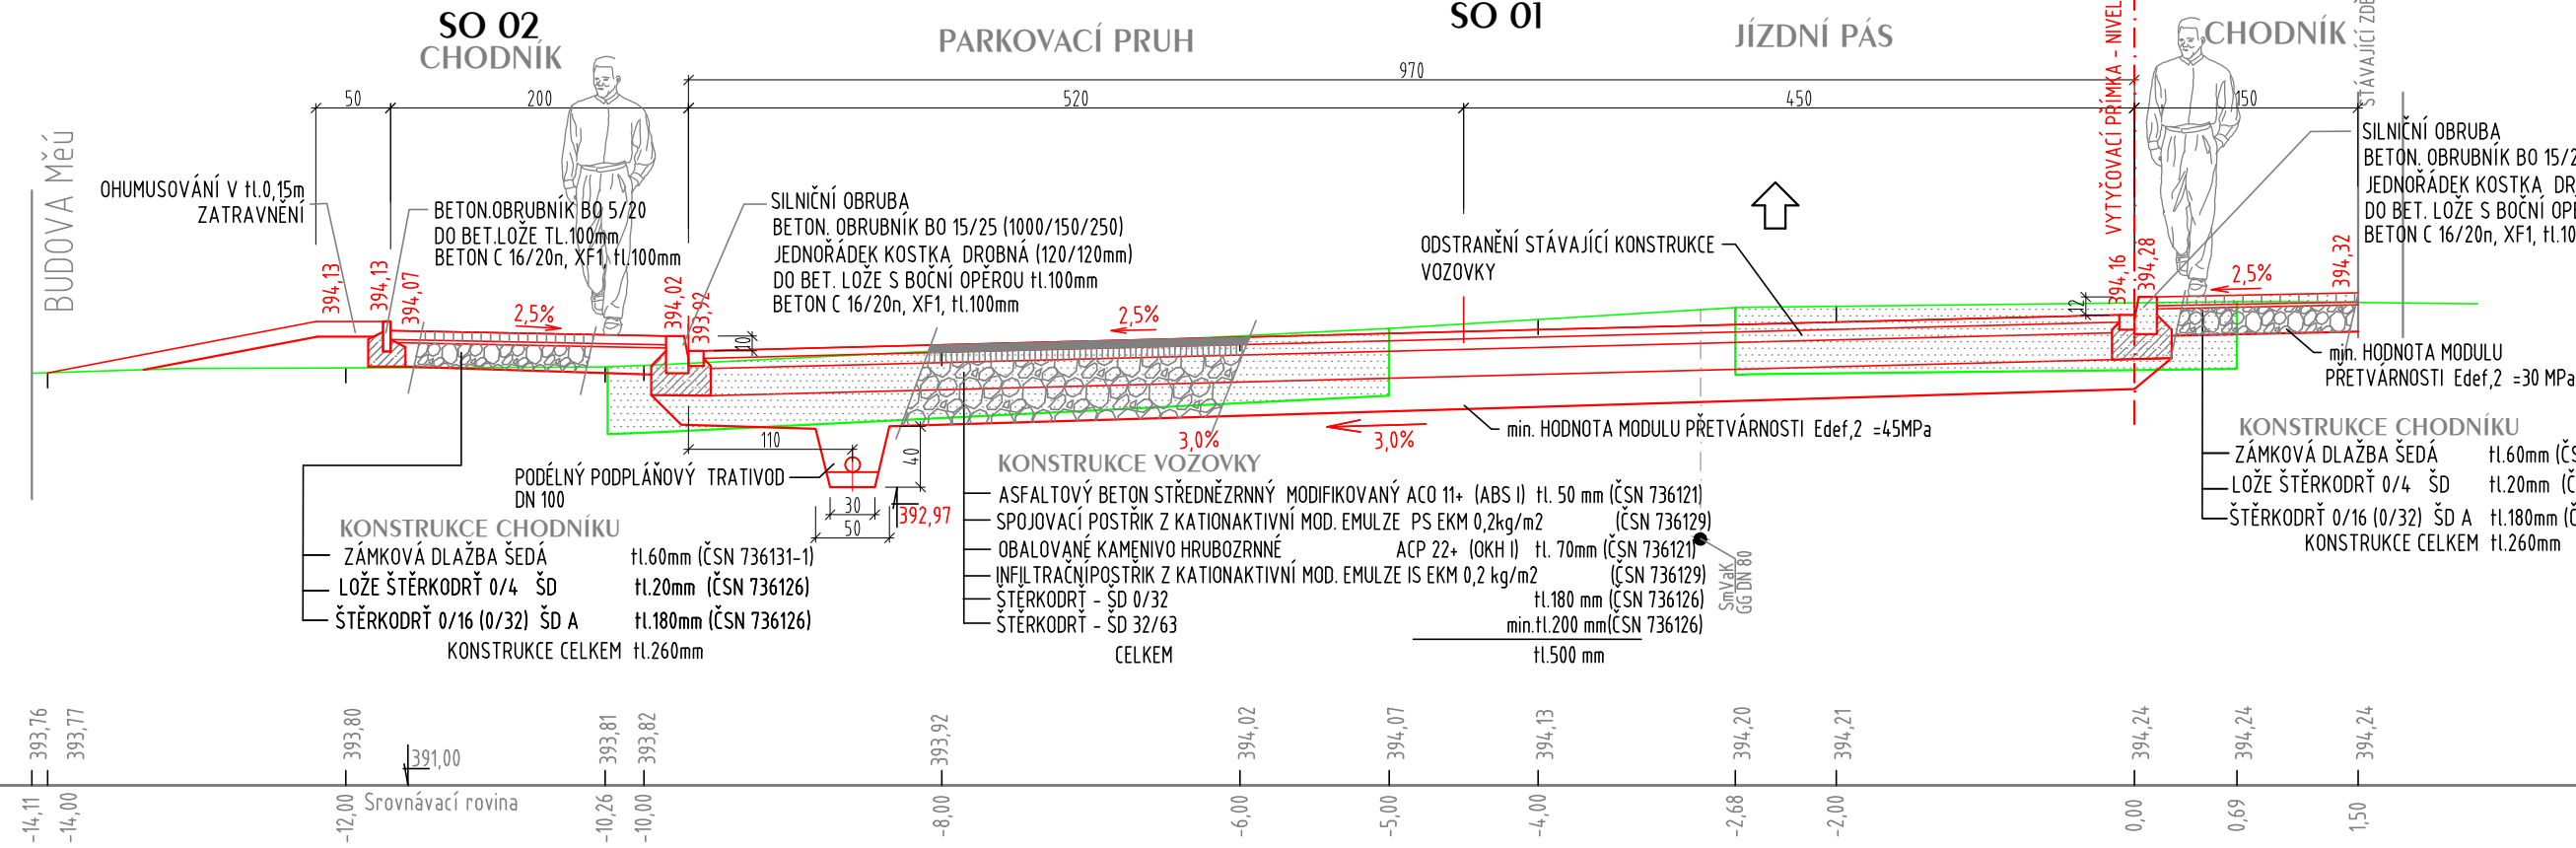


12 - km 0,110 00
úsek km 0,105 00 - 0,115 00

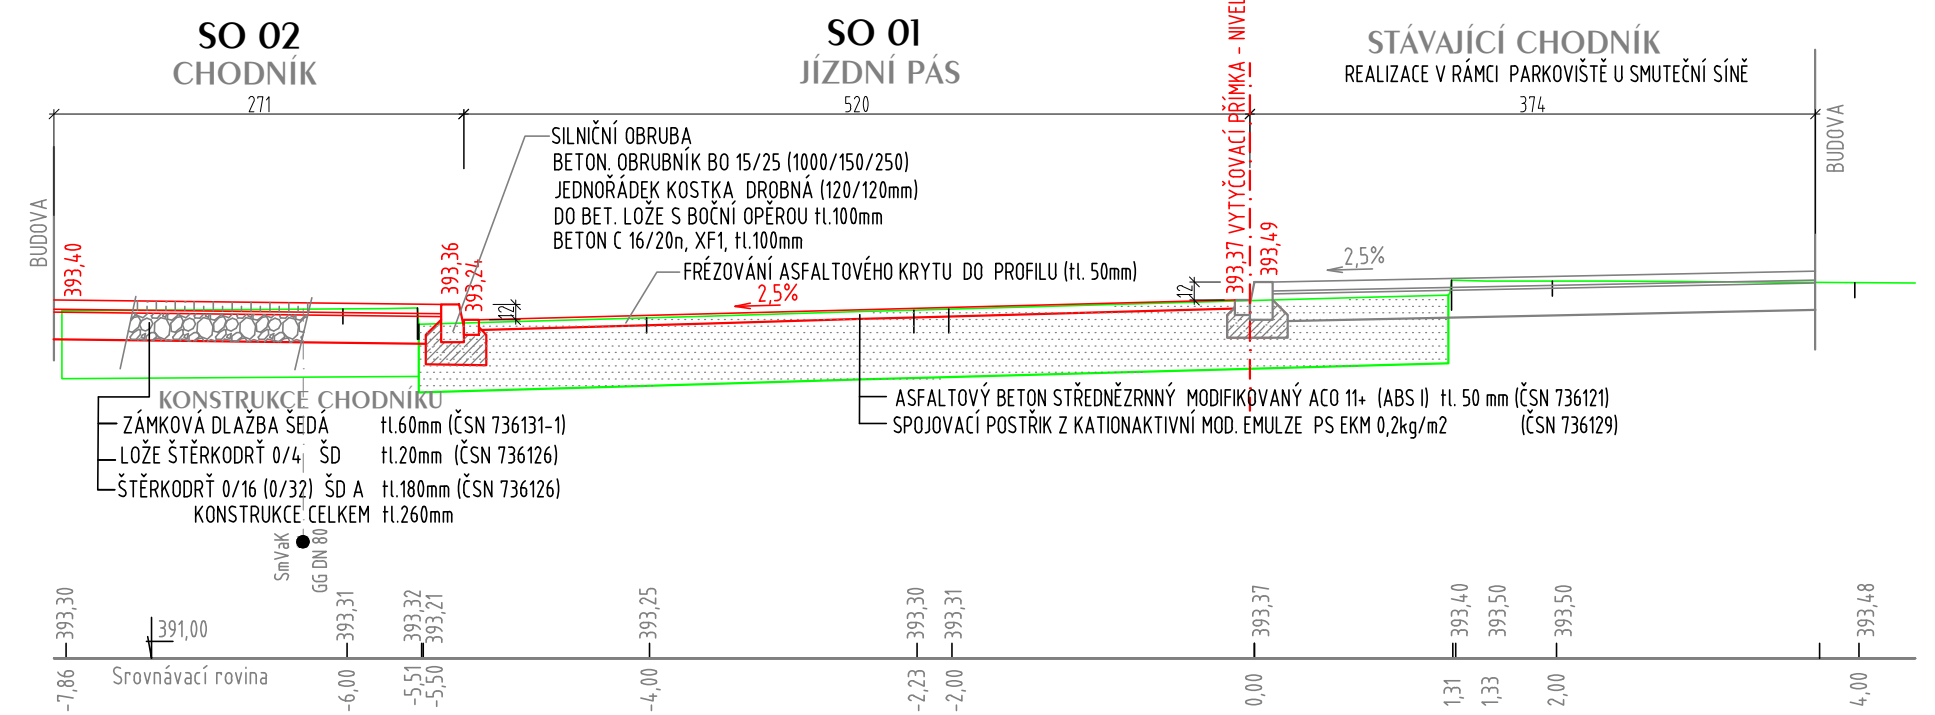


BEZBARIÉROVÉ ÚPRAVY SILNIČNÍ OBRUBY

VJEZDY NA HRBITOV
POHLED 1:50

PŘEVÝŠENÍ HRANY OBRUBY OPROTI VOZOVCE +12cm
/VÝŠKOVÁ ÚPRAVA SILNIČNÍ OBRUBY/

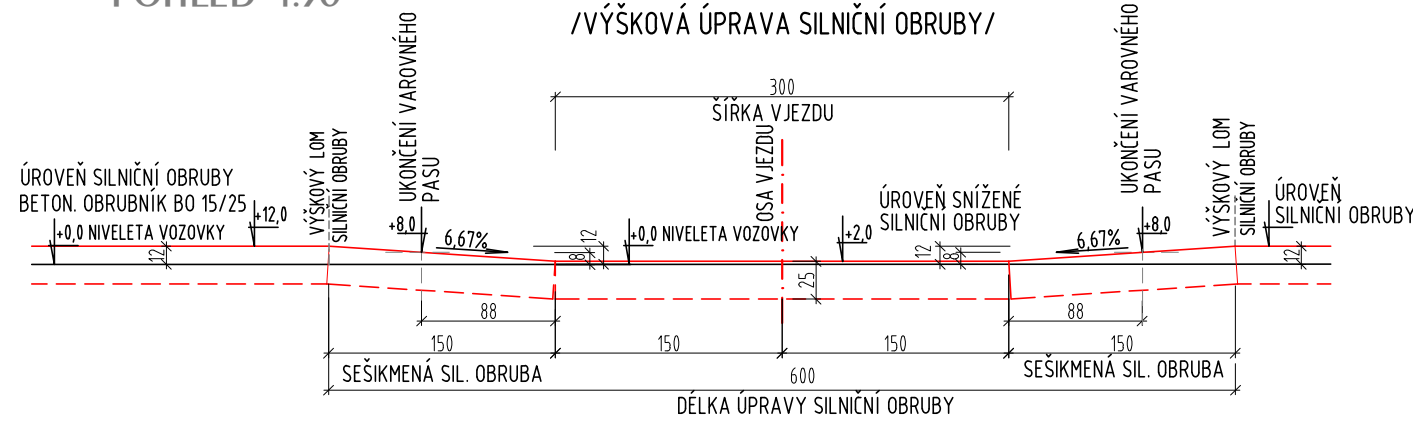


3 - km 0,020 00

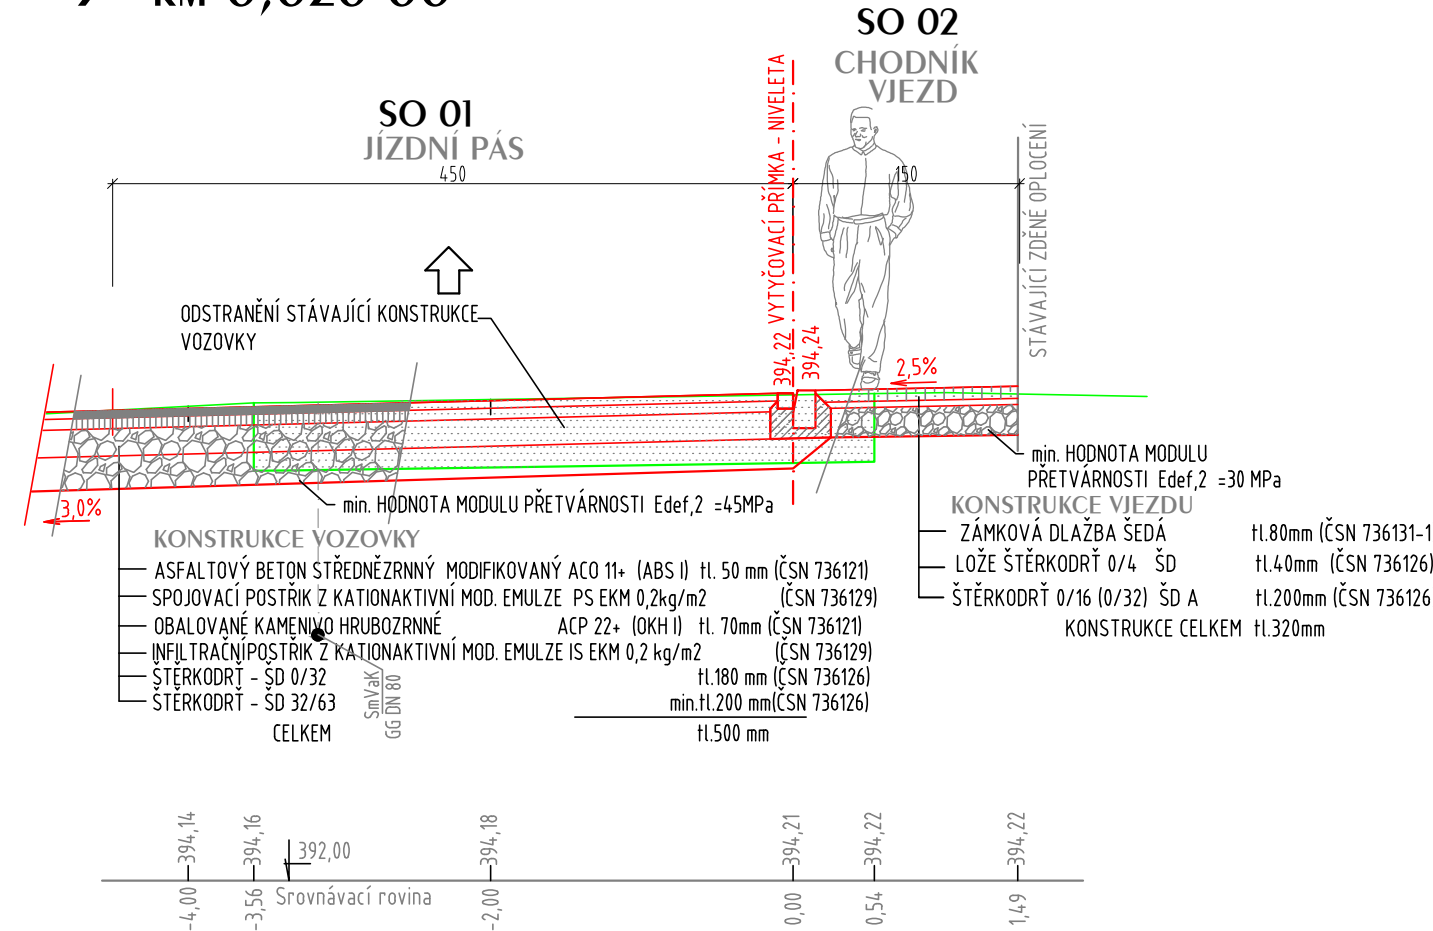

VÝJEZD Z PARKOVACÍ PLOCHY
NA CHODNÍK
POHLED 1:50

PŘEVÝŠENÍ HRANY OBRUBY OPROTI VOZOVCE +10cm
/VÝŠKOVÁ ÚPRAVA SILNIČNÍ OBRUBY/

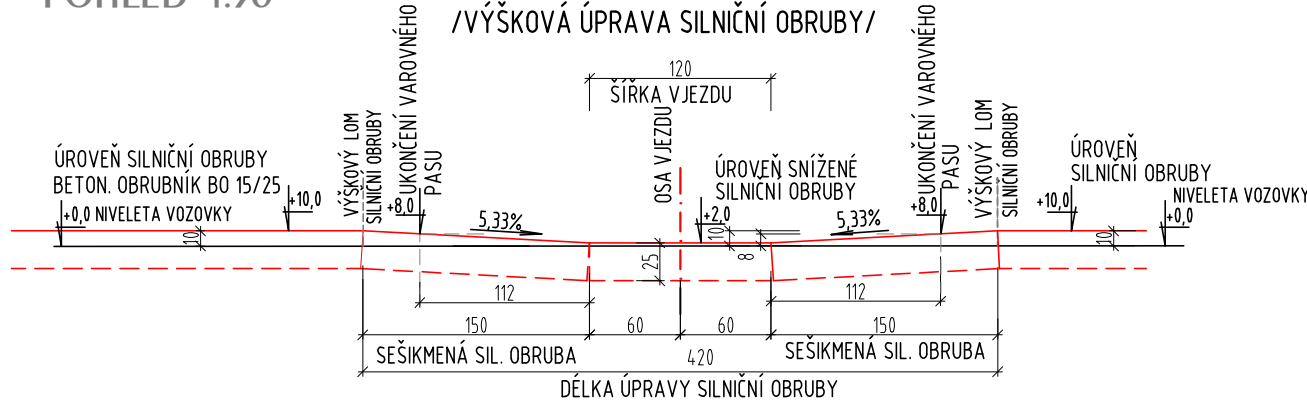

SOUŘADNICOVÝ SYSTÉM JTSK
VÝŠKOVÝ SYSTÉM BpV

ZODPOVĚDNÝ PROJEKTANT:	ING. SAUER IGOR		PROJEKTOVÁNÍ DOPRAVNÍCH STAVEB
VYPRACOVAL:	ING. SAUER IGOR		Ing. IGOR SAUER
KRESLIL:			 tel. 596 782 176, isauer@ingplan.cz Klímkova 1631/15 710 00 OSTRAVA
KONTROLOVAL:	ING. SAUER IGOR		DATUM: 6/2016
OKRES:	FRÝDEK MÍSTEK		FORMÁT: 3 A4
OBJEDNATEL:	MĚSTSKÝ ÚŘAD JABLUNKOV, DUKELSKÁ 144, 739 91 JABLUNKOV		MĚŘÍTKO: 150
NÁZEV AKCE:	PARKOVÁNÍ V JABLUNKOVĚ PARKOVIŠTĚ U BUDOVY MĚÚ		STUPEŇ: DSP
OBSAH:	VZOROVÉ PŘÍČNÉ ŘEZY		ČÍSLO ZAK.: ČÍS. VÝKR.: ČÍS. SOUPRAVY:
			C 04

