



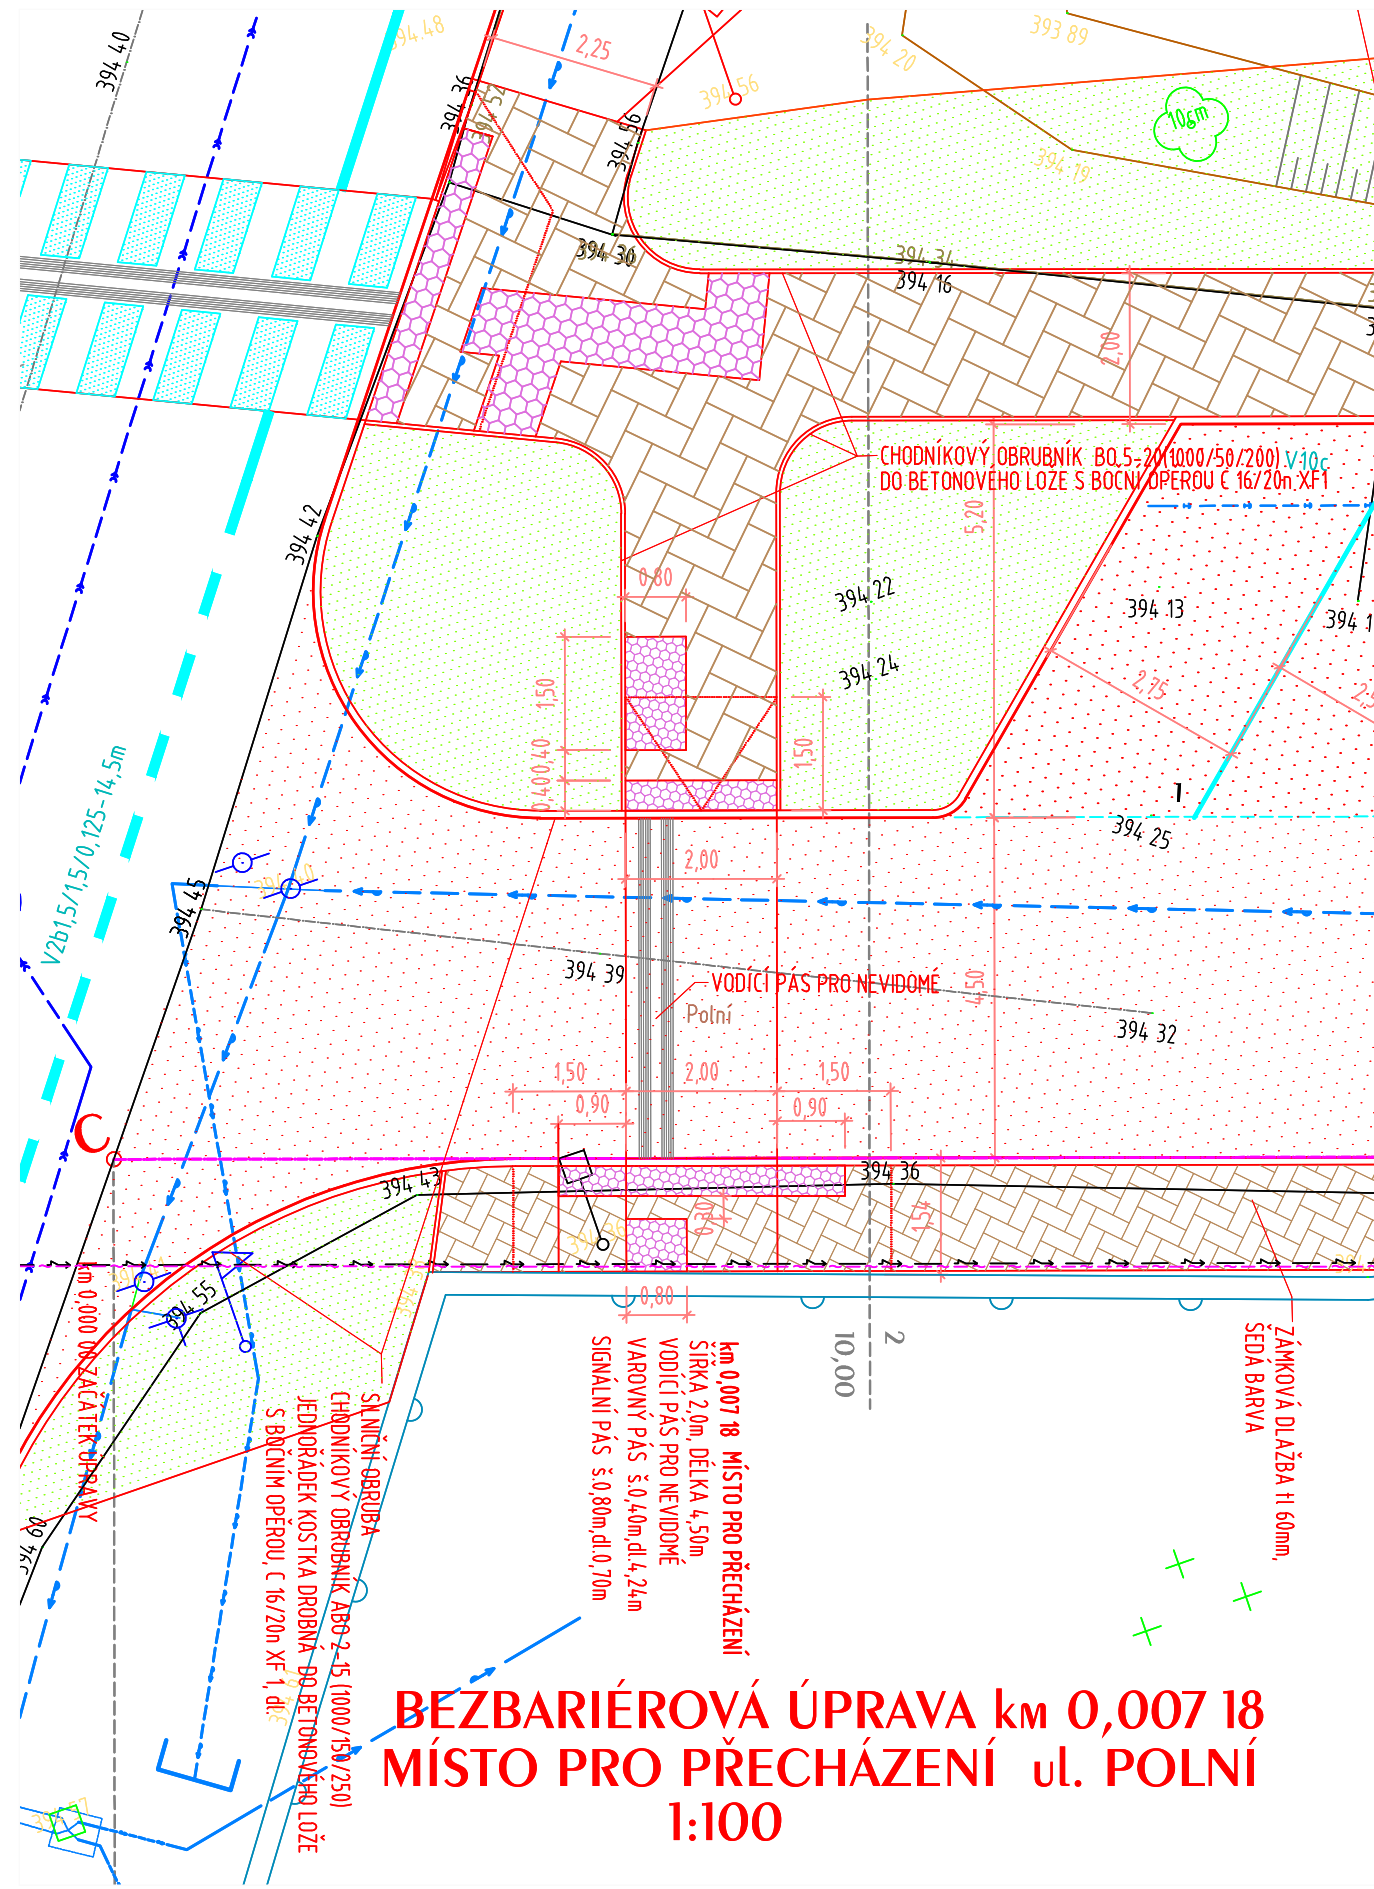


BEZBARIÉROVÁ ÚPRAVA km 0,007 18
MÍSTO PRO PŘECHÁZENÍ ul. POLNÍ
1:100


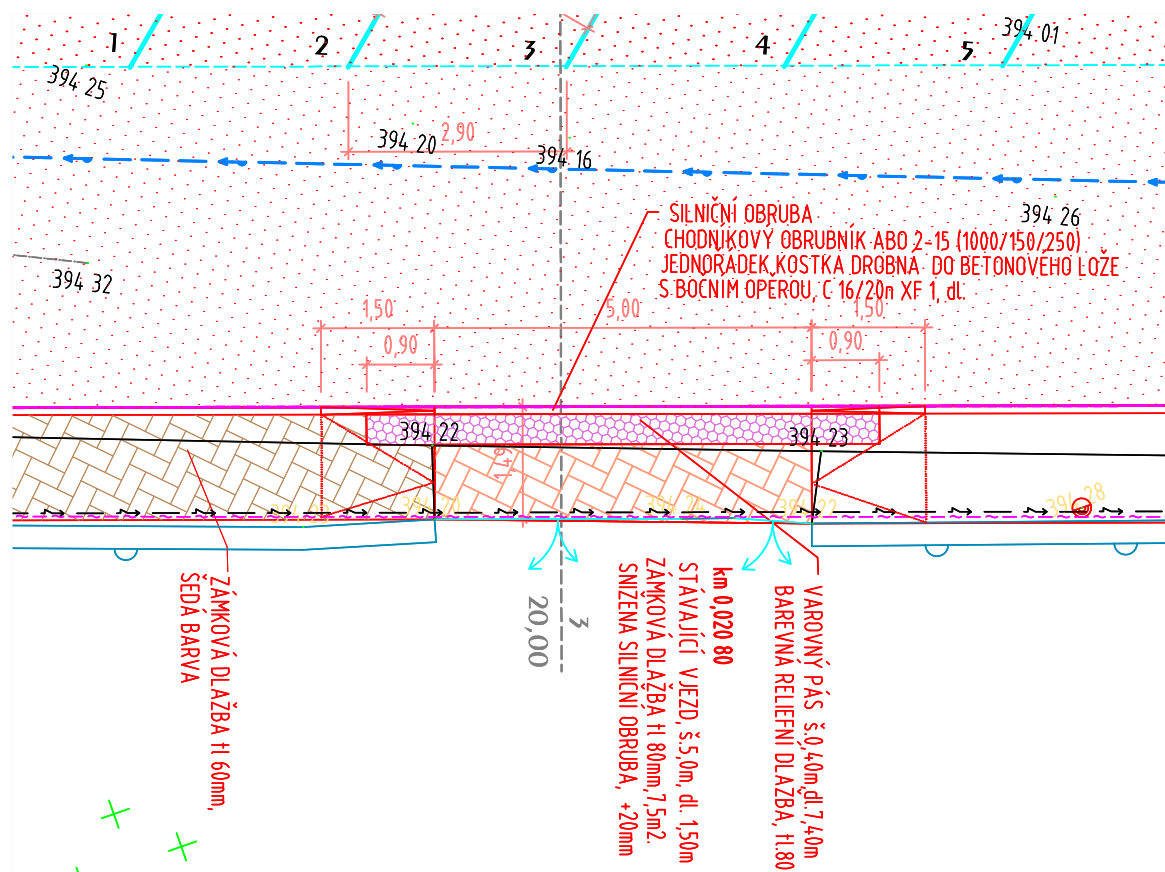


BEZBARIÉROVÁ ÚPRAVA
VJEZD NA HŘBITOV km 0,020 00
1:100

DETAIL 1:10
VODIČÍ PÁS
(KÓTOVÁNO V mm)

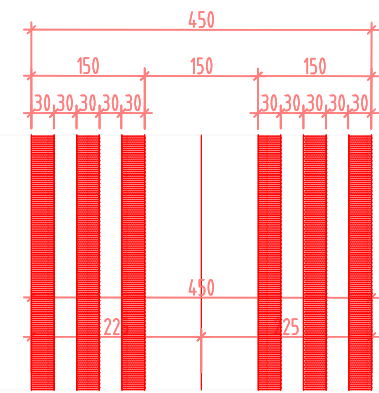


POHLED 1:50
MÍSTO PRO PŘECHÁZENÍ - LEVOSTRANNÝ CHODNÍK
PŘEVÝŠENÍ HRANY OBRUBY OPROTI VOZOVCE +12cm
/VÝŠKOVÁ ÚPRAVA SILNIČNÍ OBRUBY/

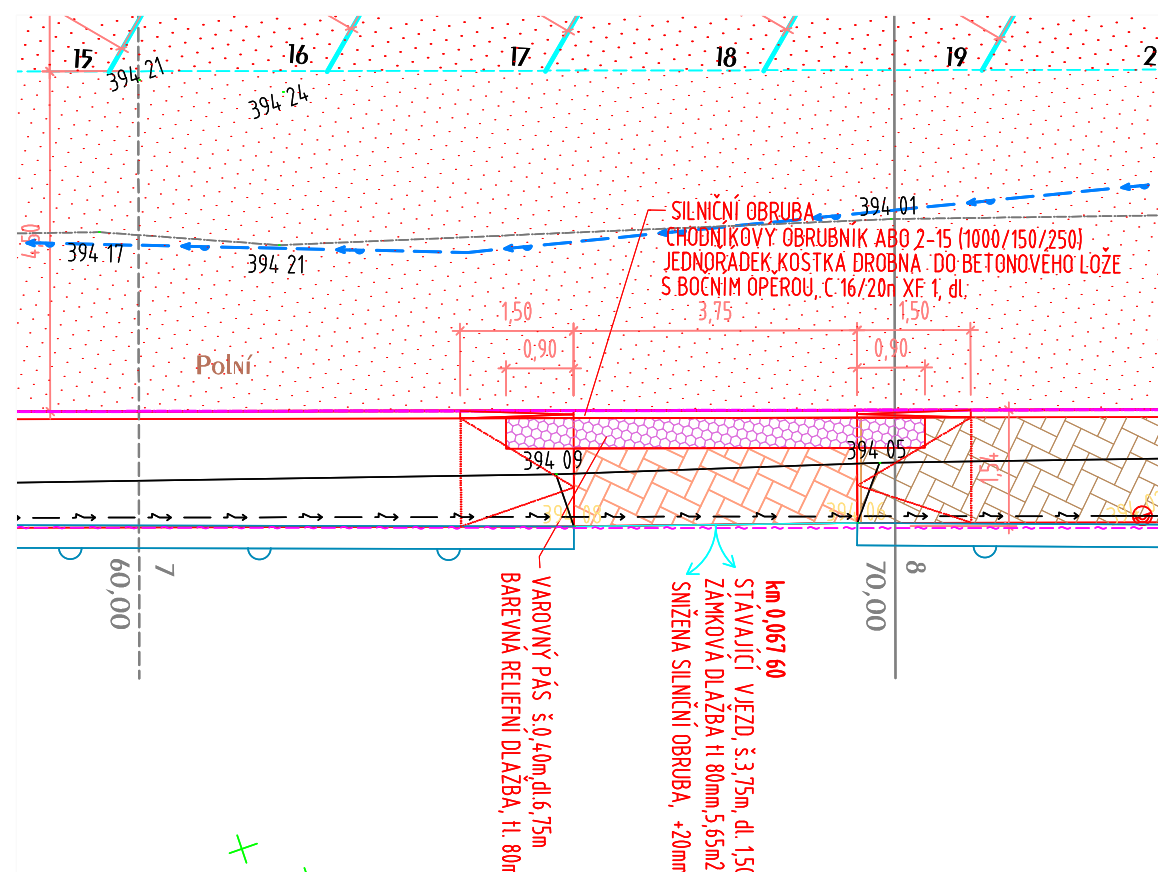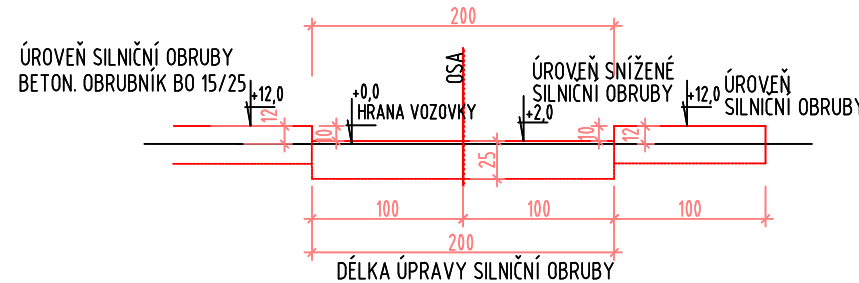



BEZBARIÉROVÁ ÚPRAVA
VJEZD NA HŘBITOV km 0,067 60
1:100

BEZBARIÉROVÉ ÚPRAVY SILNIČNÍ OBRUBY

VJEZDY NA HŘBITOV
POHLED 1:50


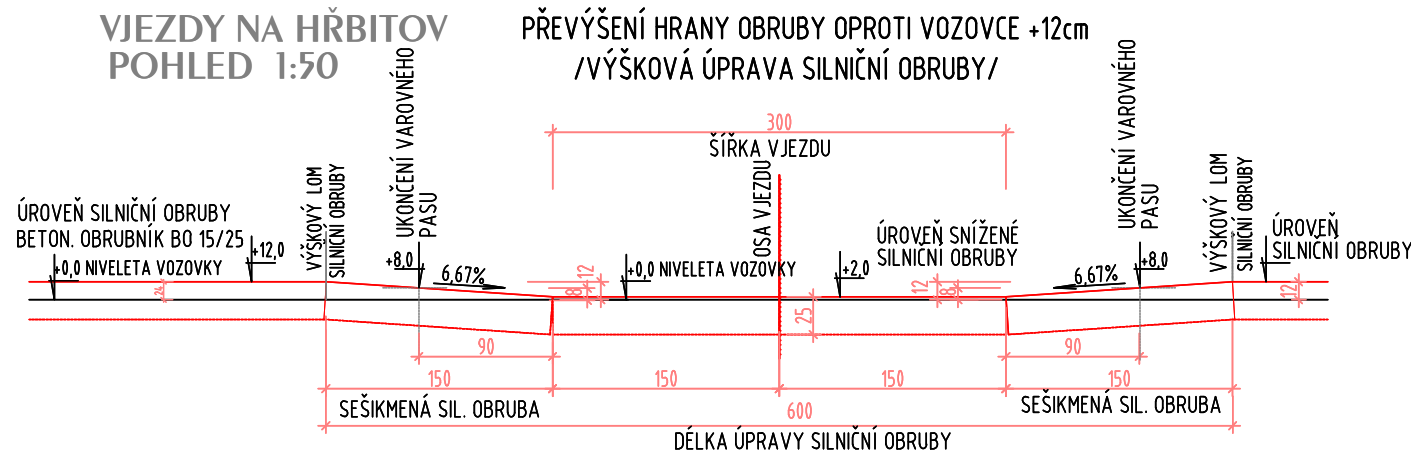


POHLED 1:50
MÍSTO PRO PŘECHÁZENÍ - PRAVOSTRANNÝ CHODNÍK
PŘEVÝŠENÍ HRANY OBRUBY OPROTI VOZOVCE +12cm
/VÝŠKOVÁ ÚPRAVA SILNIČNÍ OBRUBY/

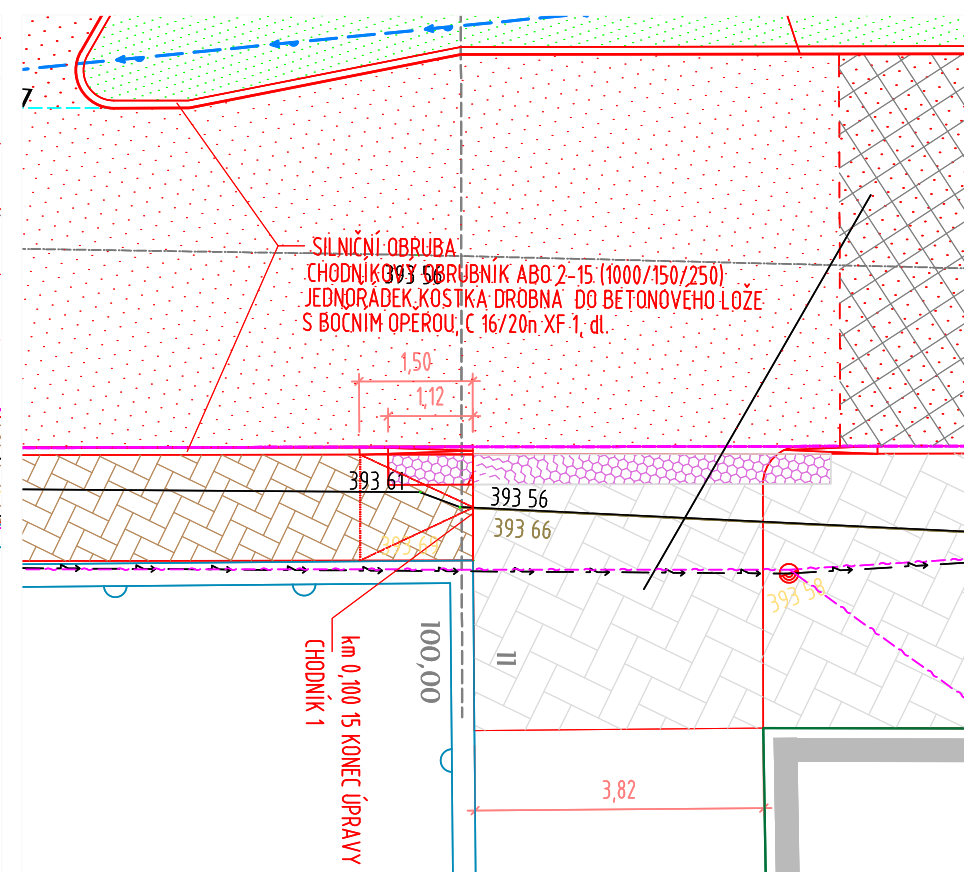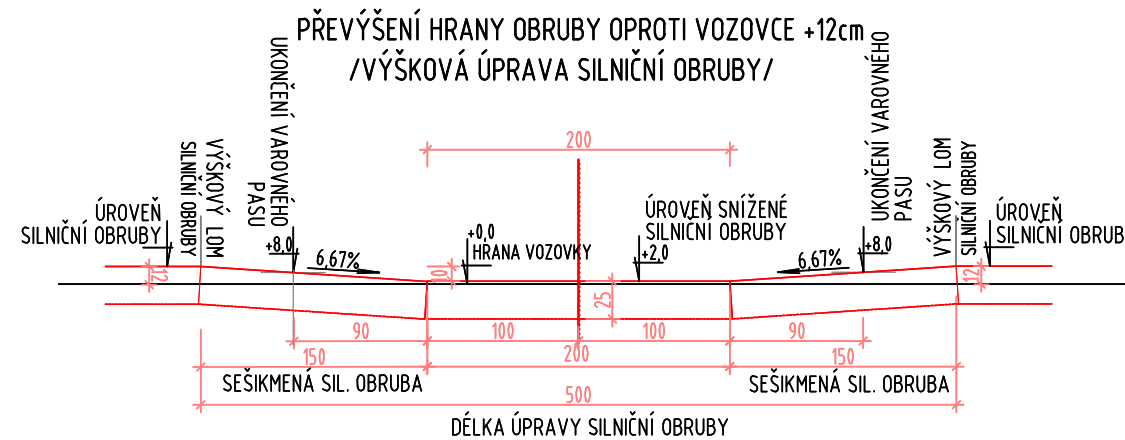

BEZBARIÉROVÁ ÚPRAVA km 0,100 15
UKONČENÍ CHODNÍKU
1:100

VÝJEZD Z PARKOVACÍ PLOCHY
NA CHODNÍK
POHLED 1:50

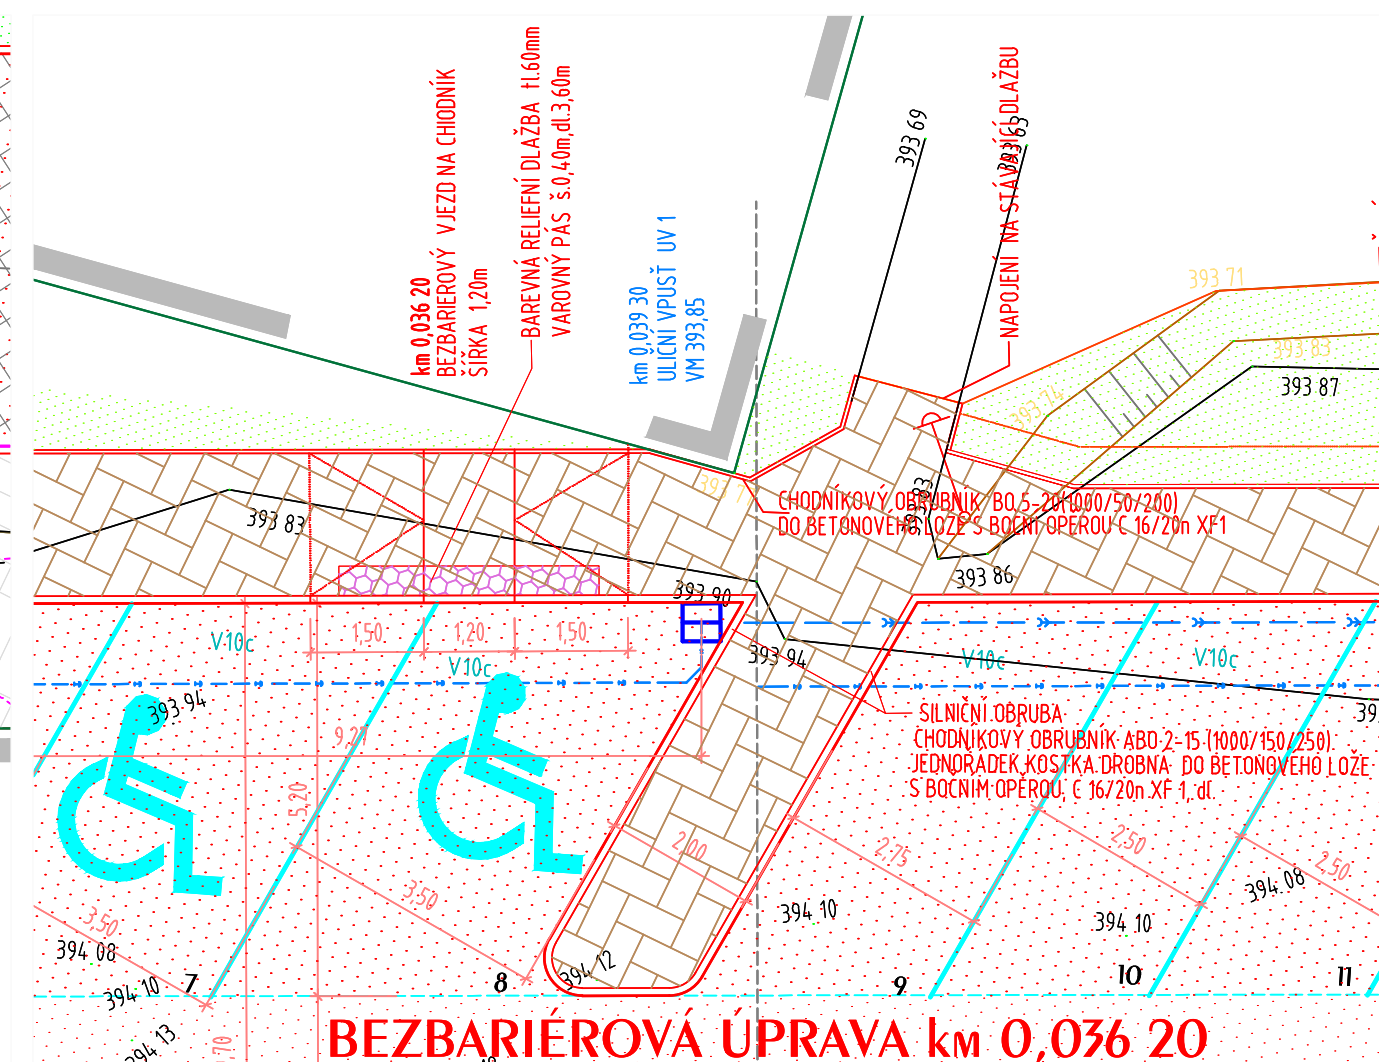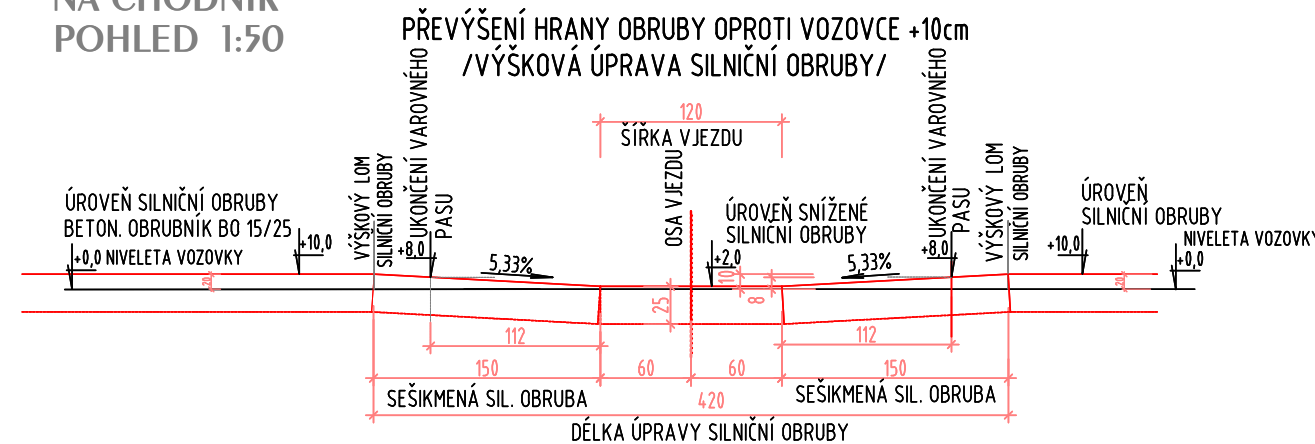

BEZBARIÉROVÁ ÚPRAVA km 0,036 20
VÝJEZD NA CHODNÍK
1:100

SOUŘADNICOVÝ SYSTÉM JTSK
VÝŠKOVÝ SYSTÉM BpV

C STAVEBNÍ ČÁST

ZODPOVĚDNÝ PROJEKTANT:	ING. SAUER IGOR	PROJEKTOVÁNÍ DOPRAVNÍCH STAVEB	Ing. IGOR SAUER
VYPRACOVAL:	ING. SAUER IGOR		
KRESLIL:			
KONTROLOVAL:	ING. SAUER IGOR		
OKRES:	FRÝDEK MÍSTEK	DATUM:	06/2016
OBJEDNATEL:	MĚSTSKÝ ÚŘÁD JABLUNKOV, DUKELSKÁ 144, 739 91 JABLUNKOV	FORMÁT:	4 A4
NÁZEV AKCE:	PARKOVÁNÍ V JABLUNKOVĚ PARKOVIŠTĚ U BUDOVY MĚÚ	MĚŘÍTKO:	1:250
		STUPEŇ:	DSP
		ČÍSLO ZAK:	
		ČÍS. VÝKR:	ČÍS. SOUPRAVY:
OBSAH:	BEZBARIÉROVÉ ÚPRAVY		C 06