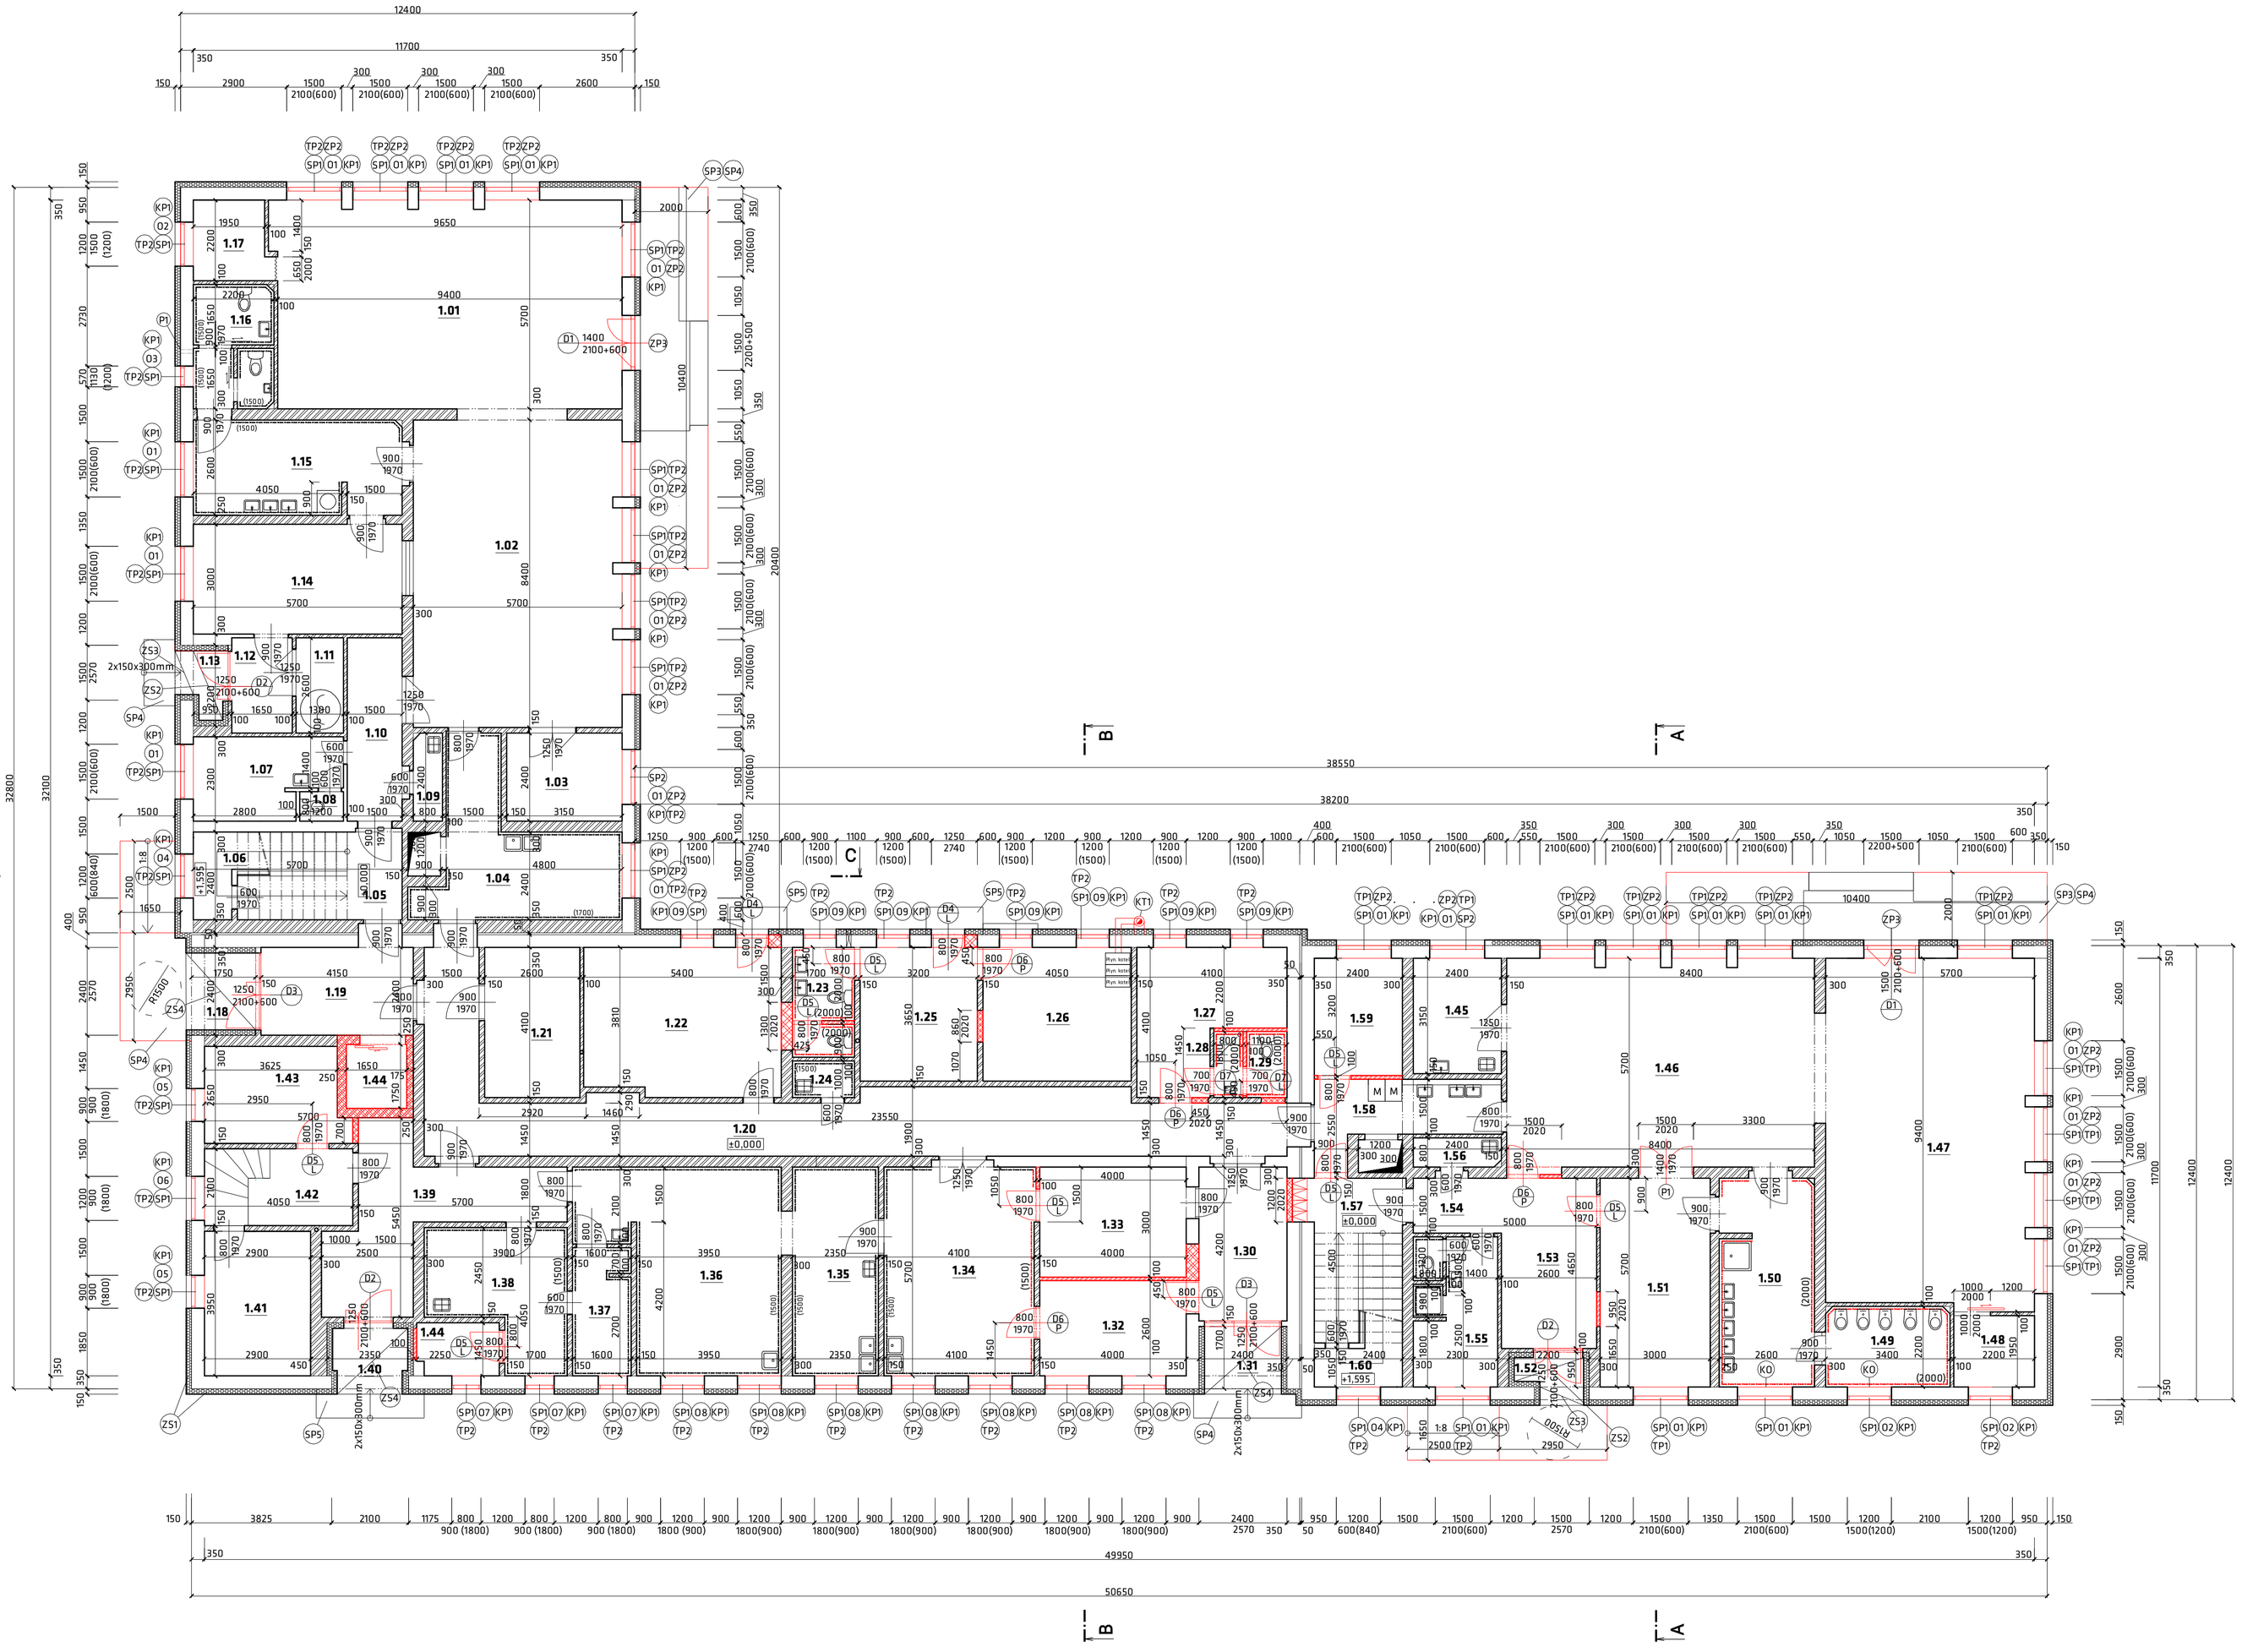

LEGENDA MATERIÁLŮ:

- STÁVAJÍCÍ OBVODOVÉ ZDIVO
- STÁVAJÍCÍ VNITŘNÍ ZDIVO
- Navrhované plynosilikátové zdivo tl. 100mm
- Navrhované plynosilikátové zdivo tl. 150mm
- Navrhované plynosilikátové zdivo tl. 300 a 350mm
- Navrhované vápenopískové zdivo tl. 250 a 175mm
- Kontaktní zateplovací systém EPS 70F tl.150mm
- Třísložkový tepelně izolovaný fasádní komín vnitřní Ø160mm

LEGENDA MÍSTNOSTÍ:

Č.	MÍSTNOST: ÚČEL	PODLAHA: m²	PODLAHA: DRUH	SKLADBA	STĚNY: VÝŠKA[m]	STĚNY: DRUH	STROP: DRUH
1.01	LOŽNICE	53,7	PVC	stávající	3,00	vápenná omítka	vápenná omítka
1.02	DENNÍ MÍSTNOST	48,6	PVC		3,00	vápenná omítka	vápenná omítka
1.03	ŠATNA UČITELEK	7,56	PVC		3,00	vápenná omítka	vápenná omítka
1.04	PŘÍPRAVNA CHARITY	16,56	PVC		3,00	vápenná omítka	vápenná omítka
1.05	SCHODIŠTĚ	13,81	KER. DL. + PVC + TERAČO		3,00	vápenná omítka	vápenná omítka
1.06	ÚLOŽNÝ PROSTOR	3,39	KER. DLAŽBA		3,00	vápenná omítka	vápenná omítka
1.07	UMÝVÁRNA	8,14	KER. DLAŽBA		3,00	ker. obklad+váp. om.	vápenná omítka
1.08	WC	0,96	KER. DLAŽBA		3,00	ker. obklad+váp. om.	vápenná omítka
1.09	ÚKLIDOVÁ MÍSTNOST	1,90	KER. DLAŽBA		3,00	ker. obklad+váp. om.	vápenná omítka
1.10	CHODBA	7,68	PVC		3,00	vápenná omítka	vápenná omítka
1.11	TECHNICKÁ MÍSTNOST	3,38	BETONOVÁ MAZANINA		3,00	vápenná omítka	vápenná omítka
1.12	ZÁDVEŘÍ	4,29	ZÁTĚŽOVÝ KOBEREC		3,00	vápenná omítka	vápenná omítka
1.13	VSTUP	2,62	KER. DLAŽBA		3,00	venkovní bříz. omítka	vápenná omítka
1.14	ŠATNA	17,26	PVC		3,00	vápenná omítka	vápenná omítka
1.15	CHODBA	15,10	PVC		3,00	vápenná omítka	vápenná omítka
1.16	WC INVALIDÉ	7,20	KER. DLAŽBA		3,00	ker. obklad + omítka	vápenná omítka
1.17	SKLAD	4,52	PVC		3,00	ker. obklad + omítka	vápenná omítka
1.18	VSTUP	4,30	KER. DLAŽBA		3,00	venkovní bříz. omítka	vápenná omítka
1.19	ZÁDVEŘÍ	10,85	KER. DLAŽBA		3,00	vápenná omítka	vápenná omítka
1.20	CHODBA	45,41	KER. DLAŽBA		3,00	vápenná omítka	vápenná omítka
1.21	SKLAD LOŽNÍHO PRÁDLA	10,66	KER. DLAŽBA		3,00	vápenná omítka	vápenná omítka
1.22	SKLAD - SUŠÁRNA	21,65	KER. DLAŽBA		3,00	vápenná omítka	vápenná omítka
1.23	WC	5,01	KER. DLAŽBA		3,00	ker. obklad+štuk. om.	vápenná omítka
1.24	ÚKLIDOVÁ MÍSTNOST	1,70	KER. DLAŽBA		3,00	ker. obklad+váp. om.	vápenná omítka
1.25	SKLAD HRAČEK	11,68	KER. DLAŽBA		3,00	vápenná omítka	vápenná omítka
1.26	TECH. MÍSTNOST-KOTELNA	14,78	KER. DLAŽBA		3,00	vápenná omítka	vápenná omítka
1.27	ŠATNA KUCHAŘEK	12,82	KER. DLAŽBA 150x150mm		3,00	vápenná omítka	vápenná omítka
1.28	UMÝVÁRNA	1,62	KER. DLAŽBA		3,00	ker. obklad+štuk. om.	vápenná omítka
1.29	WC	1,28	KER. DLAŽBA		3,00	ker. obklad+štuk. om.	vápenná omítka
1.30	ZÁDVEŘÍ	10,08	KER. DLAŽBA		3,00	vápenná omítka	vápenná omítka
1.31	VSTUP	4,08	KER. DLAŽBA		3,00	venkovní bříz. omítka	vápenná omítka
1.32	KANCELÁŘ	10,53	KOBEREC		3,00	vápenná omítka	vápenná omítka
1.33	VÝDEJNA	12,15	KER. DLAŽBA 300x300		3,00	stuk. vnitřní omítka	vápenná omítka
1.34	KUCHYNĚ	23,70	KER. DLAŽBA		3,00	ker. obklad+váp. om.	vápenná omítka
1.35	KUCHYNĚ	13,40	KER. DLAŽBA		3,00	ker. obklad+váp. om.	vápenná omítka
1.36	KUCHYNĚ	26,10	KER. DLAŽBA		3,00	ker. obklad+váp. om.	vápenná omítka
1.37	SKLAD	5,54	KER. DLAŽBA		3,00	ker. obklad+váp. om.	vápenná omítka
1.38	SKLAD	12,28	KER. DLAŽBA		3,00	ker. obklad+váp. om.	vápenná omítka
1.39	CHODBA	16,83	KER. DLAŽBA		3,00	vápenná omítka	vápenná omítka
1.40	VSTUP	4,14	KER. DLAŽBA		3,00	venkovní bříz. omítka	vápenná omítka
1.41	SKLAD	11,46	KER. DLAŽBA		3,00	vápenná omítka	vápenná omítka
1.42	SKLAD	8,51	KER. DLAŽBA		3,00	vápenná omítka	vápenná omítka
1.43	SPÍŽ	9,90	KER. DLAŽBA		3,00	vápenná omítka	vápenná omítka
1.44	VÝTAH	2,89	KER. DLAŽBA		3,00		vápenná omítka
1.45	ŠATNA UČITELEK	7,56	PVC		3,00	vápenná omítka	vápenná omítka
1.46	DENNÍ MÍSTNOST	47,66	KER. DLAŽBA		3,00	vápenná omítka	vápenná omítka
1.47	LOŽNICE	53,71	KER. DLAŽBA		3,00	vápenná omítka	vápenná omítka
1.48	SKLAD	4,52	PVC		3,00	vápenná omítka	vápenná omítka
1.49	WC	7,44	KER. DLAŽBA		3,00	ker. obklad+štuk. om.	vápenná omítka
1.50	UMÝVÁRNA	14,98	KER. DLAŽBA		3,00	ker. obklad+štuk. om.	vápenná omítka
1.51	ŠATNA	17,35	PVC		3,00	dřev.obkl.+váp. om.	vápenná omítka
1.52	VSTUP	2,62	KER. DLAŽBA		3,00	venkovní bříz. omítka	vápenná omítka
1.53	ŠATNA	12,09	PVC		3,00	vápenná omítka	vápenná omítka
1.54	CHODBA	3,63	KER. DLAŽBA		3,00	vápenná omítka	vápenná omítka
1.55	MÍSTNOST UKLIZEČEK	9,11	KER. DLAŽBA		3,00	vápenná omítka	vápenná omítka
1.56	ÚKLIDOVÁ MÍSTNOST	1,90	KER. DLAŽBA		3,00	ker.obkl.+váp. om.	vápenná omítka
1.57	SCHODIŠTĚ	13,80	KER. DLAŽBA		3,00	vápenná omítka	vápenná omítka
1.58	PŘÍPRAVNA JÍDEL	8,64	KER. DLAŽBA		3,00	ker. obklad+váp. om.	vápenná omítka
1.59	TECH. MÍSTNOST	7,68	BET. MAZANINA		3,00	vápenná omítka	vápenná omítka
1.60	ÚLOŽNÝ PROSTOR	2,52	BET. MAZANINA		3,00	vápenná omítka	vápenná omítka

STAVEBNÍ PRÁCE:

- SP1 VYSPRAVENÍ VNITŘNÍHO OSTĚNÍ POMOCÍ HLADKÉ SÁDROVÉ OMÍTKY+ MALBA
- SP2 PARAPETNÍ ZDIVO DOZDÍT POMOCÍ PLYNOSILIKÁTOVÉHO ZDIVA tl. 300mm, LEPIDLO+OMÍTNOUT POMOCÍ JEDNOVRSTVÉ VÁPENNÉ OMÍTKY - POVRCH HLAZENÝ
- SP3 STÁVAJÍCÍ TERASY DOBETONOVAT DLE NÁVRHU
- SP4 POKLÁDKA VENKOVNÍ TERASY -SYSTÉMOVÉ WPC PRKNA NA SYSTÉMOVÝ ROŠT
- SP5 POKLÁDKA VENKOVNÍ DLAŽBY U VSTUPU
- KT1 TŘÍSLOŽKOVÝ NEREZOVÝ FASÁDNÍ KOMÍN VNITŘNÍ Ø160mm, KOTVENO DO FASÁDY POMOCÍ SYSTÉMOVÝCH FASÁDNÍCH OBJÍMEK
- KO VNITŘNÍ PARAPET TVOŘEN KERAMICKÝM OBKLADEM
- TP1 TRUHLÁŘSKÝ PRVEK - VNITŘNÍ PARAPET viz. VÝPIS TRUHLÁŘSKÝCH PRVKŮ
- KP1 KLEMPÍŘSKÝ PRVEK - VENKOVNÍ PARAPET viz. VÝPIS KLEMPÍŘSKÝCH PRVKŮ

ZATEPLOVACÍ PRÁCE:

ZS1 ZATEPLENÍ FASÁDY
- EPS 70F tl. 150mm na lepicí tmel
- armovací hmota s výztužnou sklovláknitou tkaninou
- penetrační nátěr
- silikon silikátová tenkovrstvá omítka, bílá, probarvená, zrnitost 1,5mm, hlazená

ZS2 ZATEPLENÍ PODHLEDŮ U VSTUPU
- minerální vlna tl. 260mm na lepicí tmel
- armovací hmota s výztužnou sklovláknitou tkaninou
- penetrační nátěr
- silikon silikátová tenkovrstvá omítka, bílá, probarvená, zrnitost 1,5mm, hlazená

ZS3 ZATEPLENÍ PODHLEDŮ U VSTUPU
- minerální vlna tl. 150mm na lepicí tmel
- armovací hmota s výztužnou sklovláknitou tkaninou
- penetrační nátěr
- silikon silikátová tenkovrstvá omítka, bílá, probarvená, zrnitost 1,5mm, hlazená

ZS4 ZATEPLENÍ PODHLEDŮ U VSTUPU
- minerální vlna tl. 50mm na lepicí tmel
- armovací hmota s výztužnou sklovláknitou tkaninou
- penetrační nátěr
- silikon silikátová tenkovrstvá omítka, bílá, probarvená, zrnitost 1,5mm, hlazená

POZNÁMKY:

- Rozměry jednotlivých dveřních otvorů jsou uváděny š. +100mm, v +50mm

- V místech styku jednotlivých dilatačních částí objektů budou osazeny fasádní, stěnové a podlahové dilatační lišty vně objektu i na fasádě objektu Volný prostor mezi jednotlivými částmi objektu budou vyplněny PUR pěnou.

- Bližší specifikace navržených obkladů a dlažeb viz. specifikace prvků v technické zprávě této projektové dokumentace.

Zakreslení stávajícího stavu vychází z projektové dokumentace zpracované společností C.E.I.S. CZ, s.r.o., z listopadu 2014 zpracované ve stupni DÚR, DSP.

Tato dokumentace slouží jako dokumentace pro provádění stavby dle přílohy č. 6, vyhlášky 499/2006 Sb., rozsah a obsah dokumentace pro provádění stavby.

±0,000=391,100m.n.m, max. výška stavby 7,110 m.n.m.

NÁZEV STAVBY:	Stavební úpravy a nástavba objektu na ul. Bezručová č.p. 130 - rozšíření kapacity MŠ
STAVEBNÍ OBJEKT:	SO 01
INVESTOR:	Město Jablunkov, Dukelská 144, 739 91 Jablunkov, IČ: 00296759
OBEC:	Jablunkov KÚ: Jablunkov[656305]
HL. PROJEKTANT:	Ing. Luděk Kelecsény
KRESLIL:	Ing. Ivo Králík
KONTROLOVAL:	Ing. Arch. Marek Pyszko
STUPEŇ:	DPS Dokumentace pro provádění stavby
	nodum atelier - na,s.r.o. Nádražní 49, 739 91 Jablunkov IČ: 29462525 | www.nodum.cz
DATUM:	11/2015
FORMÁT:	8xA4
ZAKÁZKA Č.:	2015_017_s
AUTORIZACE:	
NÁZEV VÝKRESU:	Půdorys 1.NP - Návrh
MĚŘÍTKO:	1:100
VÝKRES Č.:	D.1.1.b.03