




PLOT U HLAVNÍHO VCHODU - PŮVODNÍ STAV, ODSTRŇOVANÉ KONSTRUKCE

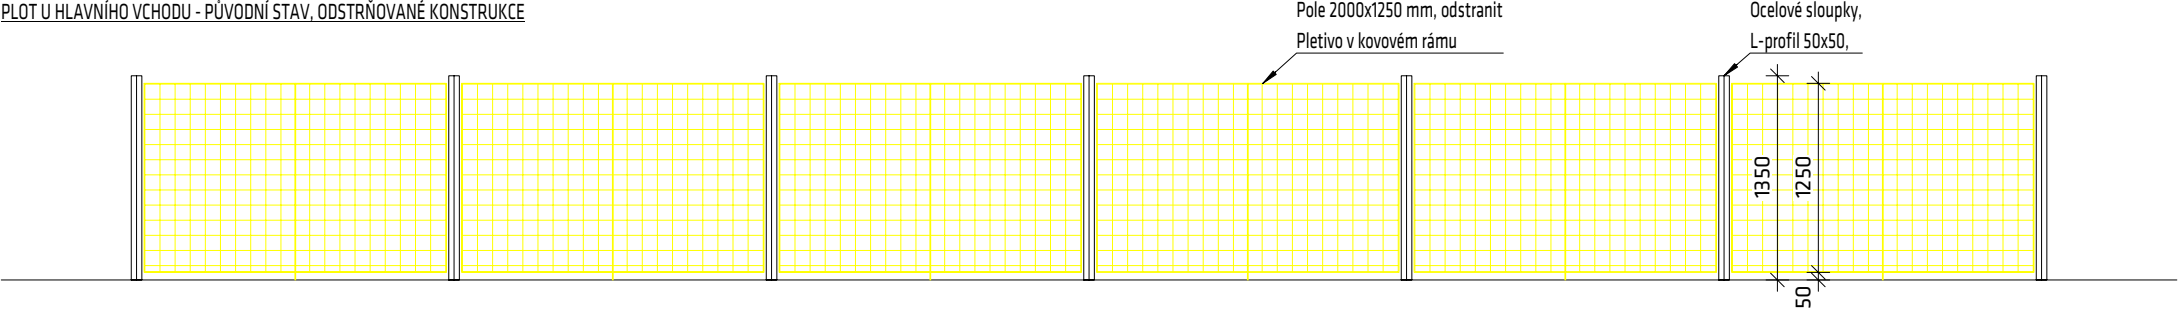


PLOT U HLAVNÍHO VCHODU - NAVRHOVANÝ STAV

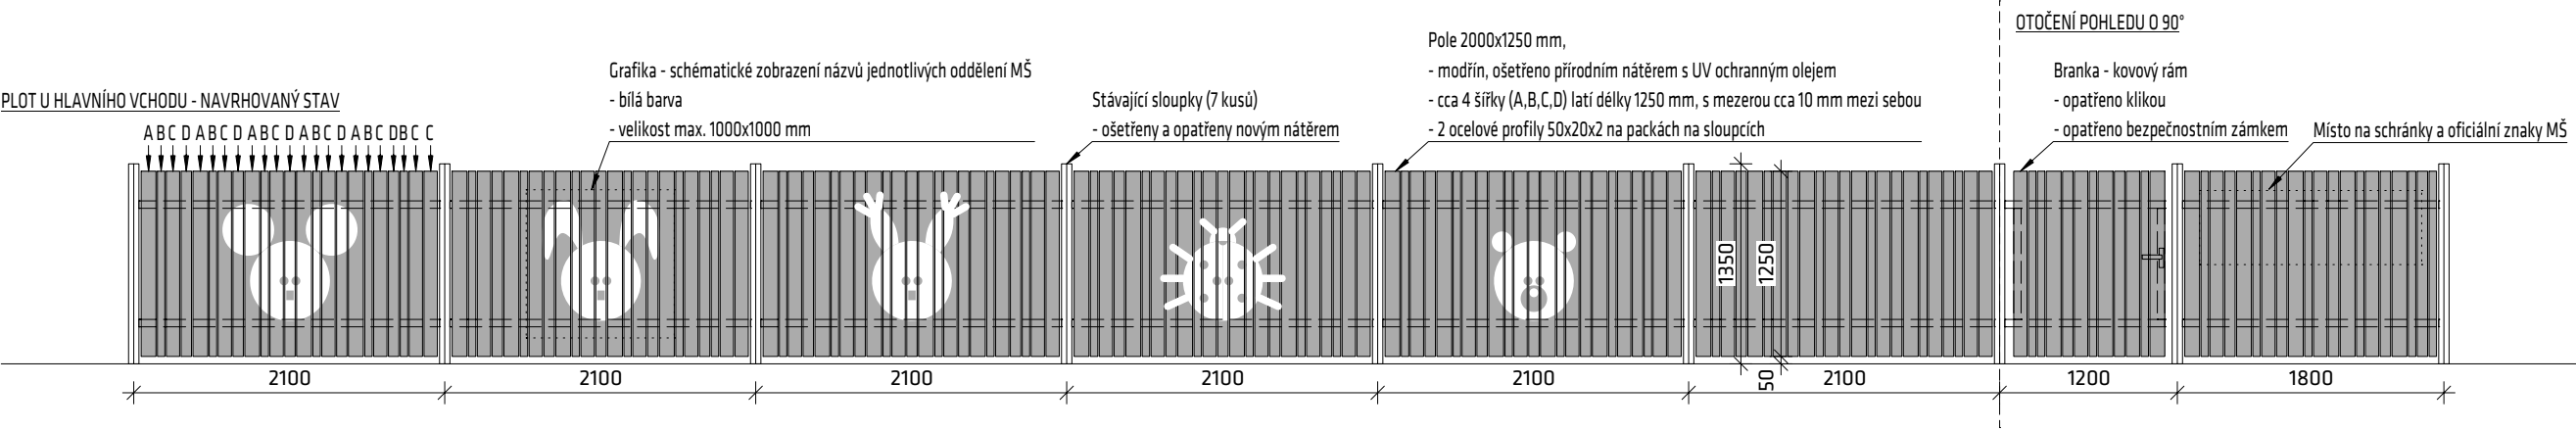

PLOT U VCHODU DO CHARITY - PŮVODNÍ STAV, ODSTRŇOVANÉ KONSTRUKCE

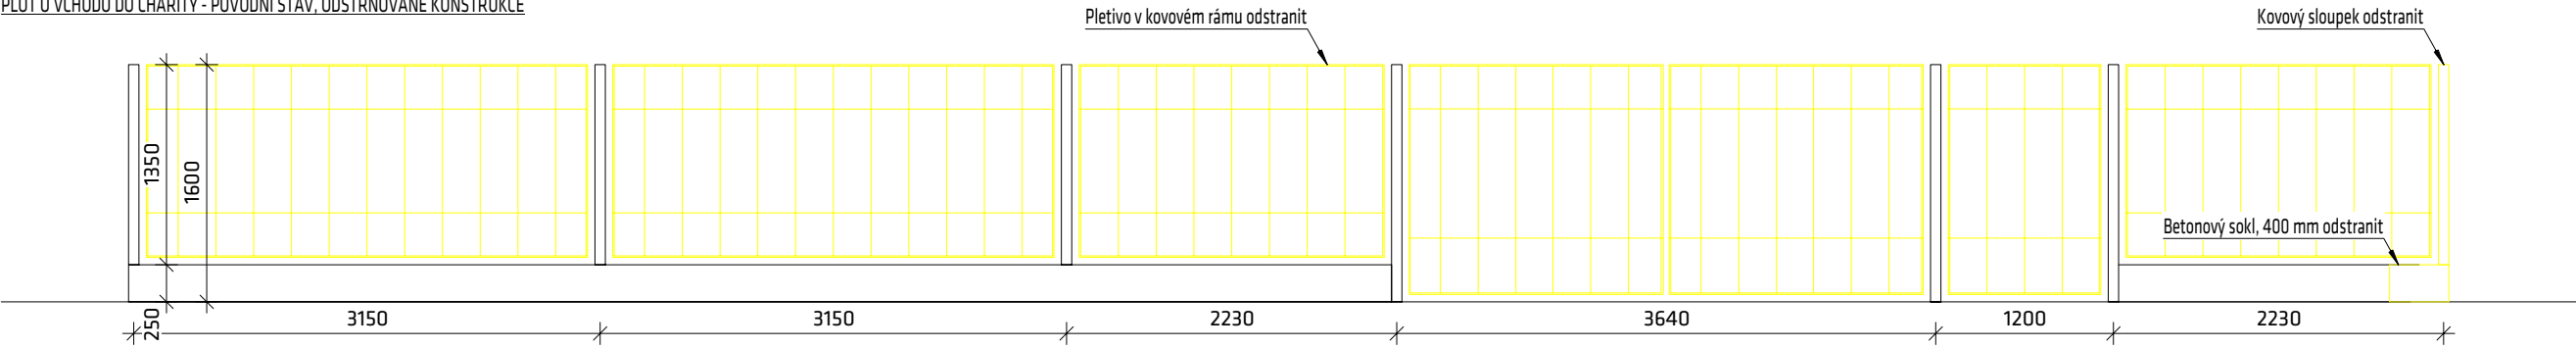


PLOT U VCHODU DO CHARITY - NAVRHOVANÝ STAV

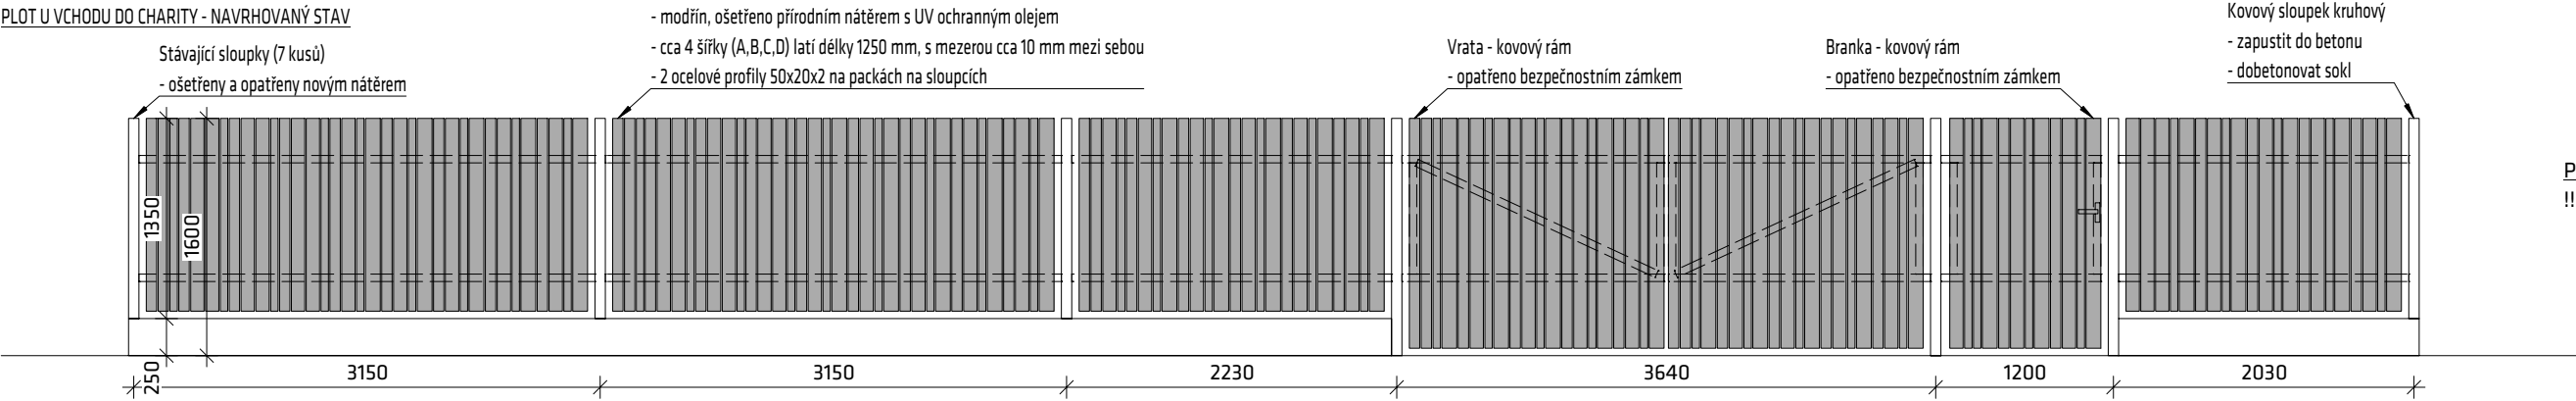

POZNÁMKA  
!!! Všechny rozměry nutno ověřit na místě

PLOT U VCHODU DO ZAHRADY - NAVRHOVANÝ STAV

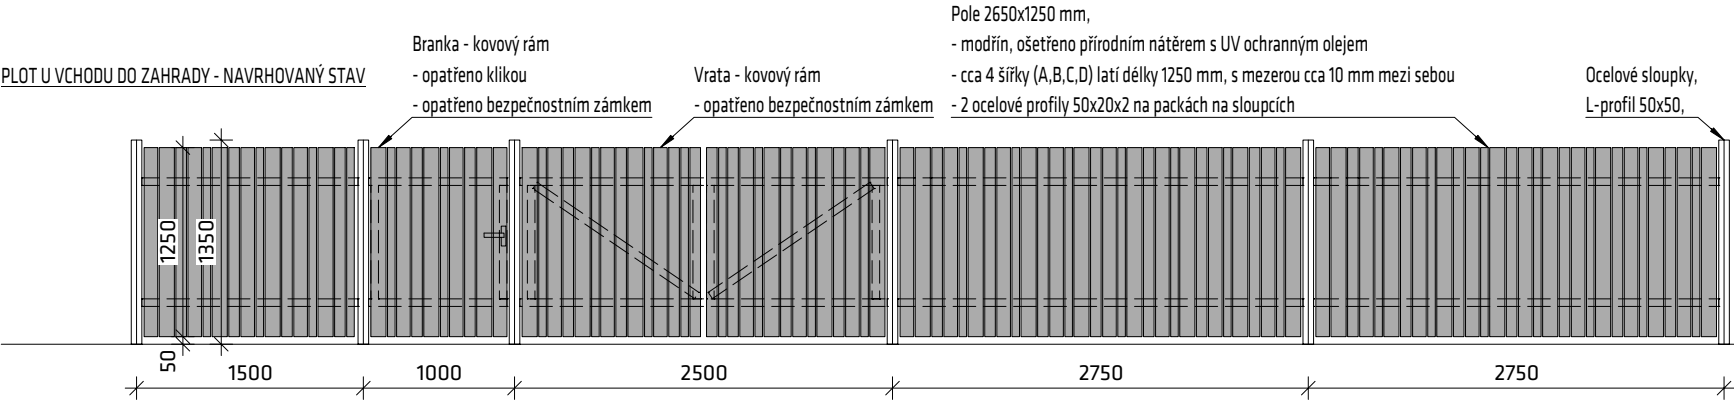

NÁZEV STAVBY:	Stavební úpravy, nástavba a přístavba objektu na ul. Bezručová č.p. 130 - rozšíření kapacity MŠ	
STAVEBNÍ OBJEKT:	SO 01	
INVESTOR:	Město Jablunkov, Dukelská 144, 739 91 Jablunkov, IČ: 00296759	
OBEC:	Jablunkov	K.Ú.: Jablunkov [656305]
HL. PROJEKTANT:	Ing. Luděk Kelecsény	
KRESLIL:	Ing. arch. Marek Wojnar	
KONTROLOVAL:	Ing. arch. Marek Pyszko	
STUPEŇ:	DPS	
NÁZEV VÝKRESU:	PLOT - POHLEDY	

nodum  
atelier

DATUM:	11/2015	
FÓRMÁT:	2xA4	
ZÁKÁZKA Č.:		
AUTORIZACE:		
MĚŘÍTKO:	1:50	VÝKRES Č.: D.1.1.b.32