## SCHÉMA STŘECHA

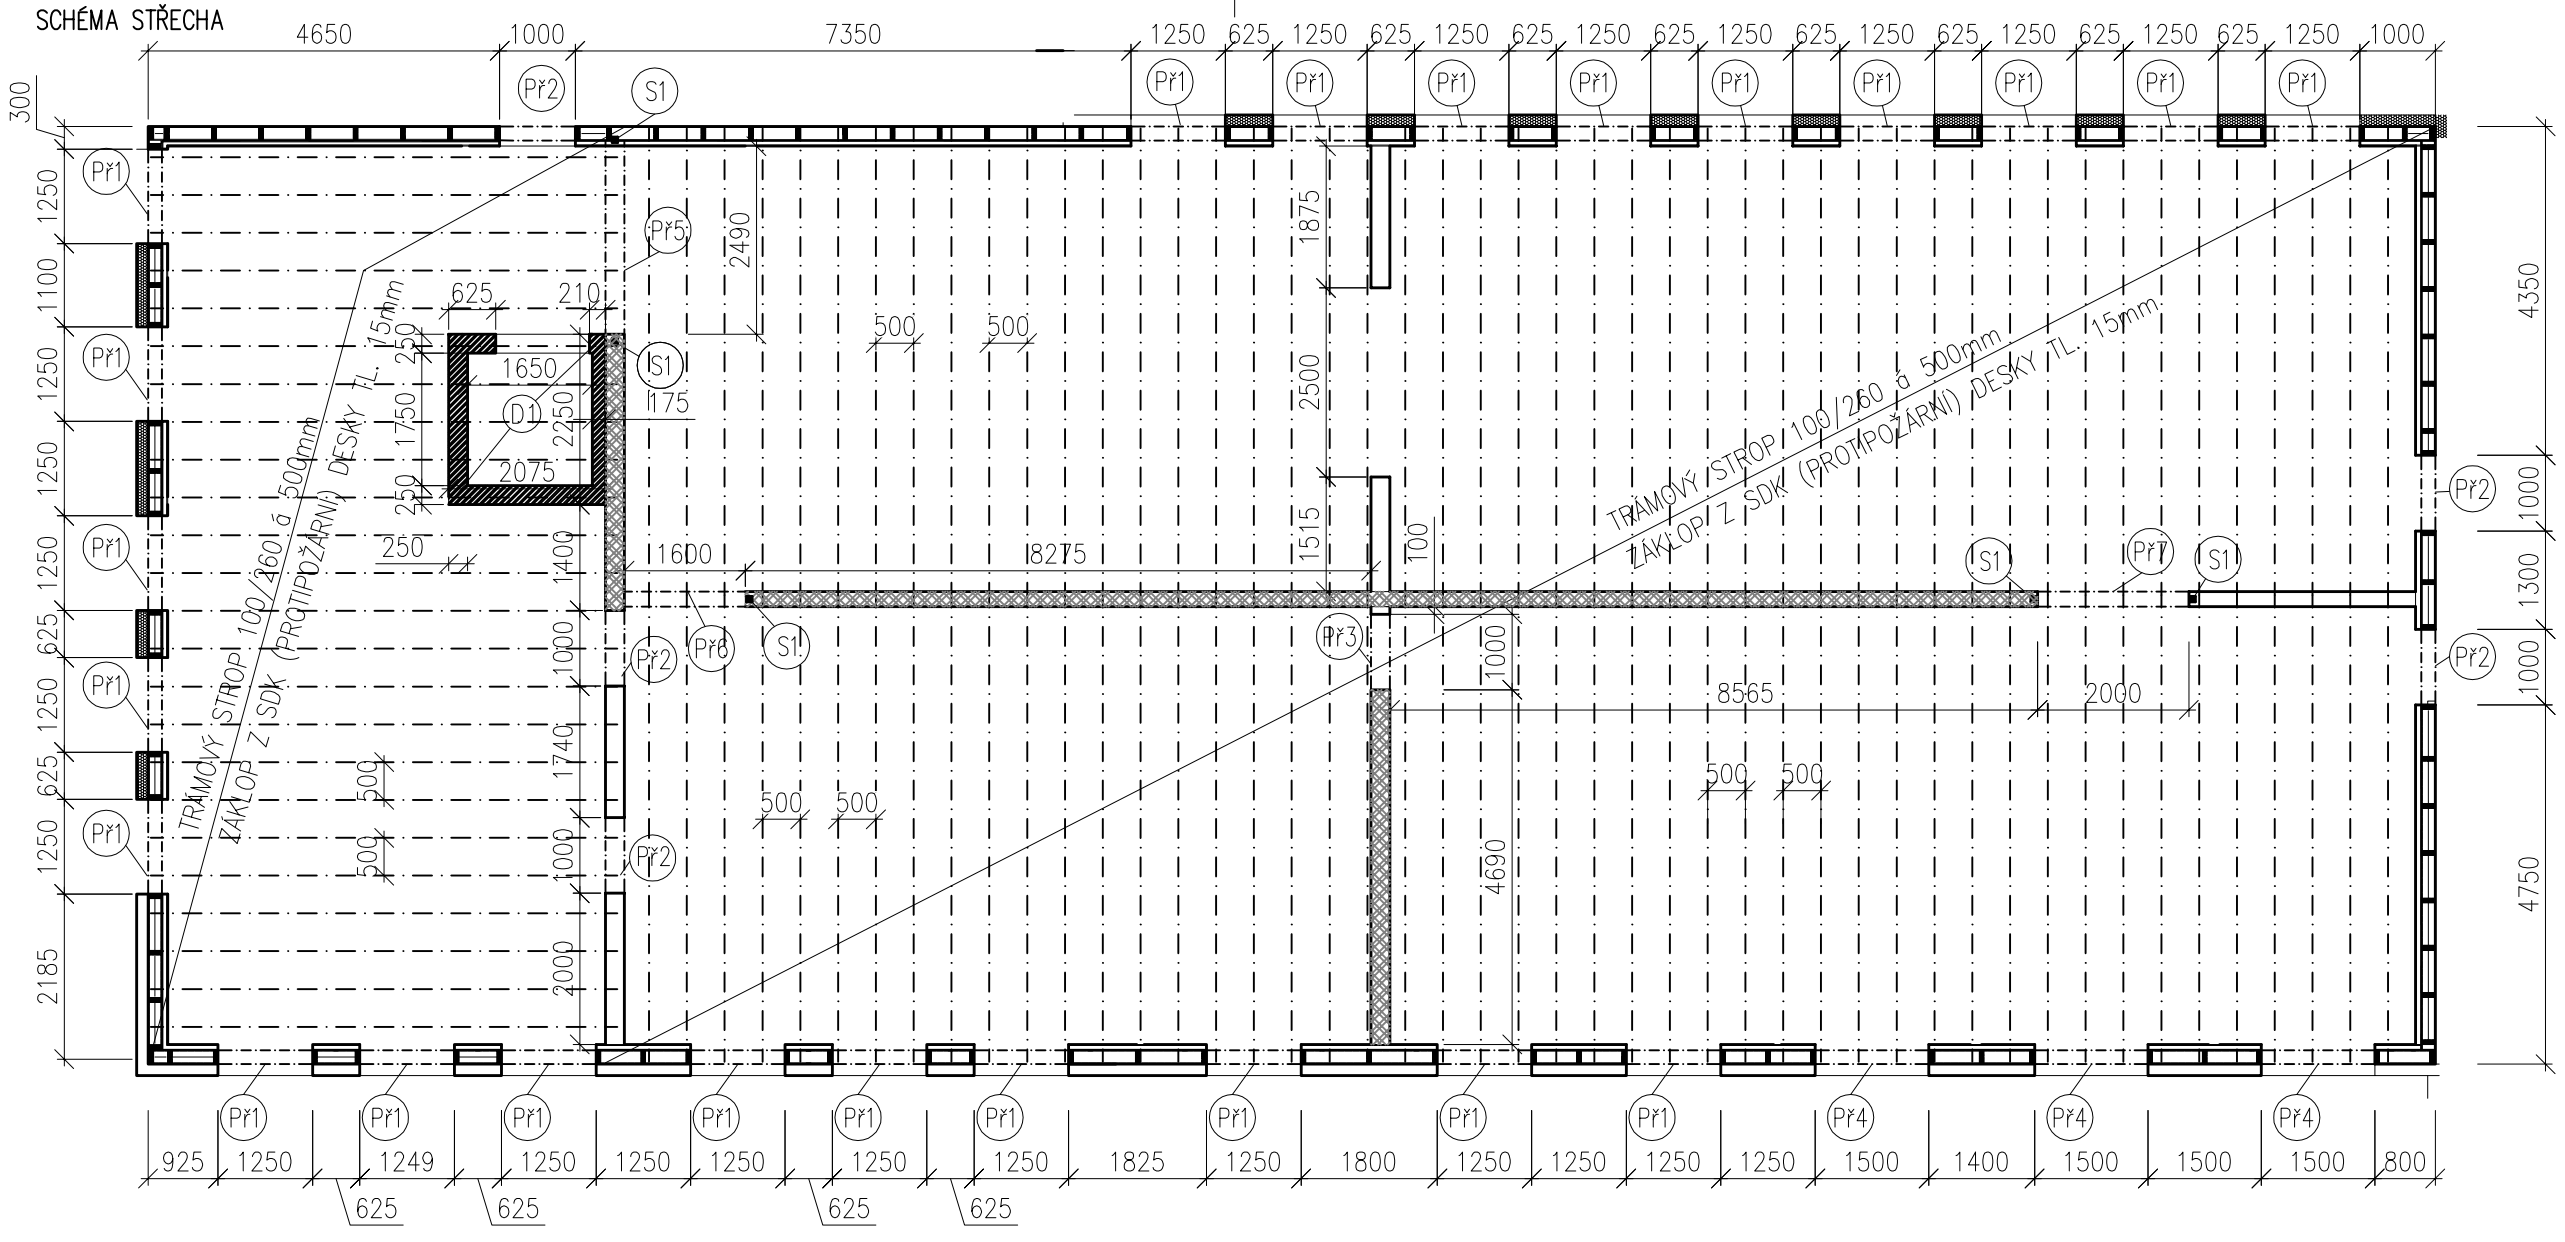


| VÝKAZ DŘEVĚNÝCH PROFILŮ | | | | | | |
|---|---|---|---|---|---|---|
| OZN. | PROFIL | DÉLKA [mm] | POČET KUSŮ | HMOTNOST [kg/m] | CELKOVÁ DÉLKA [m] | CELKOVÁ HMOTNOST [kg] |
| x | TRÁM 100/260 | 6150 | 98 | 13,00 | 602,70 | 7835,10 |
| Př1 | TRÁM 60/160 | 1550 | 23 | 4,80 | 35,65 | 171,12 |
| Př2 | TRÁM 60/160 | 1200 | 6 | 4,80 | 7,20 | 34,56 |
| Př3 | TRÁM 60/160 | 1300 | 1 | 4,80 | 1,30 | 6,24 |
| Př4 | TRÁM 60/160 | 1800 | 3 | 4,80 | 5,40 | 25,92 |
| CELKOVÁ HMOTNOST DŘEVA | | | | | | 8072,94 kg |

| VÝKAZ OCELOVÝCH PROFILŮ | | | | | | |
|---|---|---|---|---|---|---|
| OZN. | PROFIL | DÉLKA [mm] | POČET KUSŮ | HMOTNOST [kg/m] | CELKOVÁ DÉLKA [m] | CELKOVÁ HMOTNOST [kg] |
| Př5 | I180 | 2700 | 1 | 21,9 | 2,70 | 59,1 |
| Př6 | I180 | 1700 | 1 | 21,9 | 1,70 | 37,2 |
| Př7 | I180 | 2300 | 1 | 21,9 | 2,30 | 50,4 |
| S1 | SHS 70/4 | 3100 | 6 | 7,732 | 18,60 | 143,8 |
| CELKOVÁ HMOTNOST OCELI | | | | | | 231,42 kg |

## LEGENDA MATERIÁLŮ

- SLOUPKY 60/160 á 625mm
- ZTUŽUJÍCÍ STĚNA ZDVOJENÉ DESKY 2x12,5mm, SLOUPKY 60/120 á 625mm
- ZDIVO 17,5/24 P+D

## LEGENDA PRVKŮ

- Př1 Př2 Př3 Př4 C24 60/160
- Př5 Př6 Př7 S235 I180
- S1 S235 SHS 70/4
- D1 ŽB MONOLITICKÁ STROPNÍ DESKA

SCHÉMA

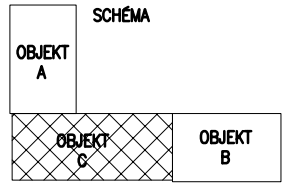


DŘEVO TŘÍDY C24
BETON C25/30 XC1–Dmax 16mm, krytí 20mm
VÝZTUŽ B500b

VEŠKERÉ DETAILY JE NUTNÉ PROVÁDĚT DLE DOPORUČENÍ A PŘEDPISŮ VÝROBCE A DLE PLATNÝCH NOREM (ZÁVAZNÝCH I DOPORUČENÝCH)

VEŠKERÉ ROZMĚRY JE NUTNÉ PŘED ZAHÁJENÍM PRACÍ OVĚŘIT A PŘÍPADNÉ ODCHYLKY A NEJASNOSTI KONZULTOVAT S PROJEKTANTEM PŘED ZAHÁJENÍM PRACÍ JE NUTNÉ PROVÉST KOORDINACI S JEDNOTLIVÝMI PROFESEMI

| ZMĚNA: | DATUM: | POZNÁMKA |
|---|---|---|
| | | |
| | | |
| | | |

## ŘEZ – VÝTAH

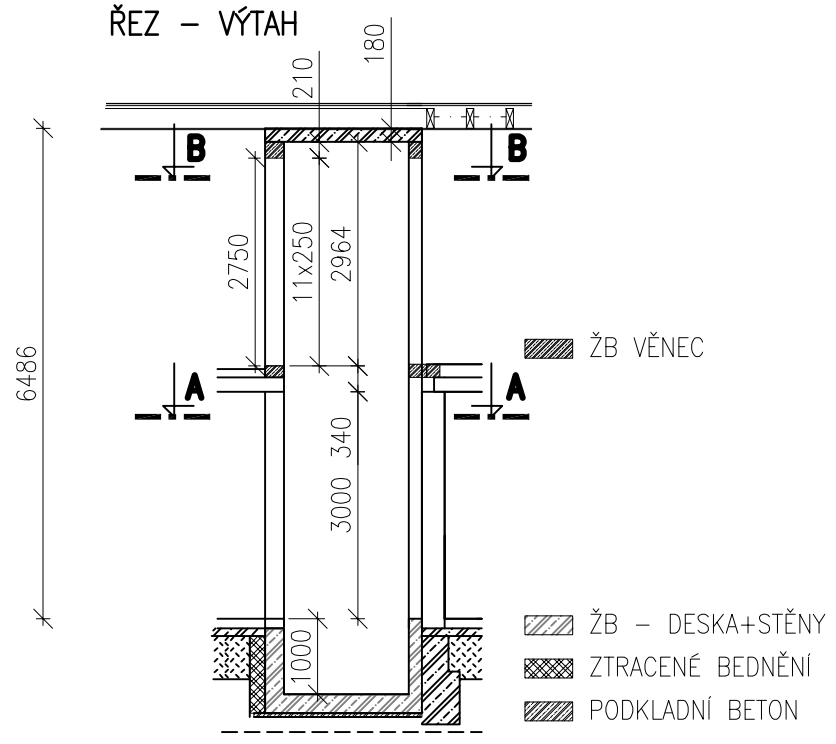


## ŘEZ A–A

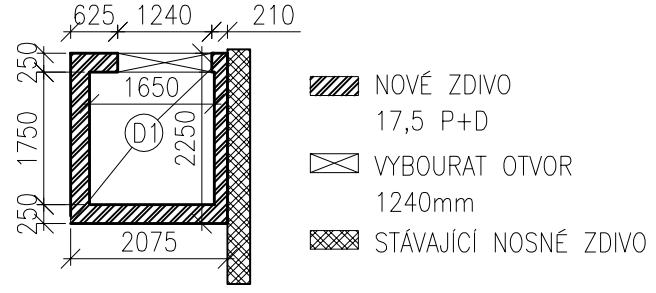


## ŘEZ B–B

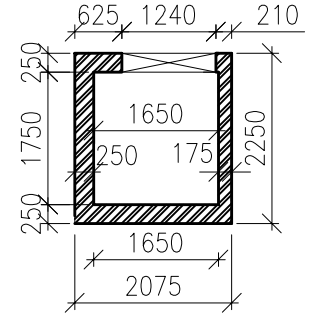


### POSTUP PRACÍ–VÝTAH:

1) Vybetonování základu (dojezd výtahu)
2) Vyzdění nových stěn výtahové šachty 1.NP
3) Aktivace zdiva – vyklínování mezery mezi stropními panely (odstranění omítky) pomocí plechů
4) Odstranění stropních panelů v místě výtahové šachty
5) Vybetonování ztužujícího věnce

| | | |
|---|---|---|
| PROJEKT: | NÁSTAVBA OBJEKTU MŠ BEZRUČOVA-JABLUNKOV | |
| MÍSTO STAVBY: | BEZRUČOVA 130, JABLUNKOV 739 91 | |
| STAVEBNÍK: | MĚSTO JABLUNKOV<br>DUKELSKÁ 144, JABLUNKOV 739 91 | |
| GENERÁLNÍ PROJEKTANT: | NODUM ATELIER – NA, s.r.o<br>NÁDRAŽNÍ 49, JABLUNKOV 739 91 | |
| ZPRACOVATEL DÍLČÍ ČÁSTI: | STATIC Solution s.r.o.<br>Velflíkova 1428/4, 160 00 Praha 6<br>IČO: 242 28 303, www.staticsolution.cz | |
| ZODP. PROJEKTANT: | ING. TOMÁŠ FREMR, Ph.D. | |
| VYPRACOVAL(A): | ING. MAGDA MENDROKOVÁ<br>777 828 259<br>INFO@STATICSOLUTION.CZ | |
| DATUM: | 01/2016 | Č. PARÉ: |
| Č.ZAKÁZKY: | 15071 | |
| STUPEŇ: | DSP+DPS | |
| ČÁST: | KONSTRUKČNÍ ČÁST – STATIKA | D.1.2 |
| FORMÁT: | 594 x 297 MM | |
| MĚŘÍTKO: | 1:100 | ČÍSLO ČÁSTI: B01 |
| OBSAH: | STŘECHA+VÝTAH | |