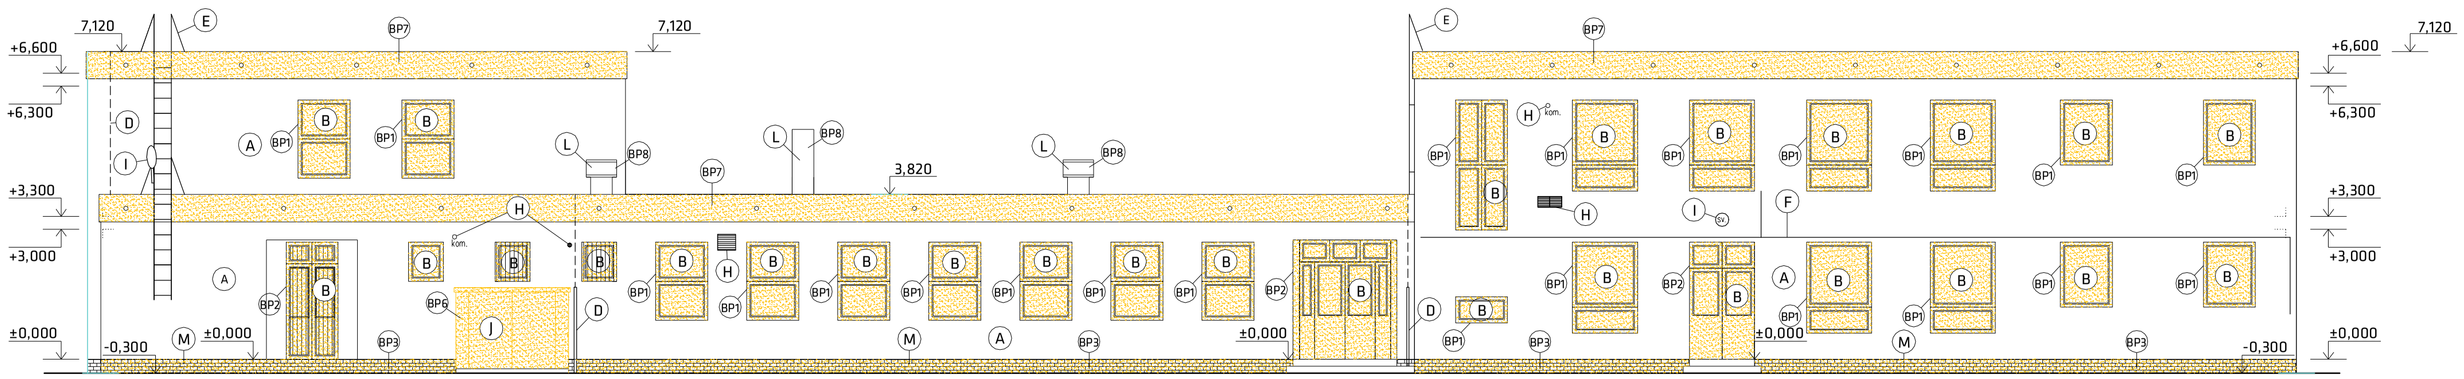

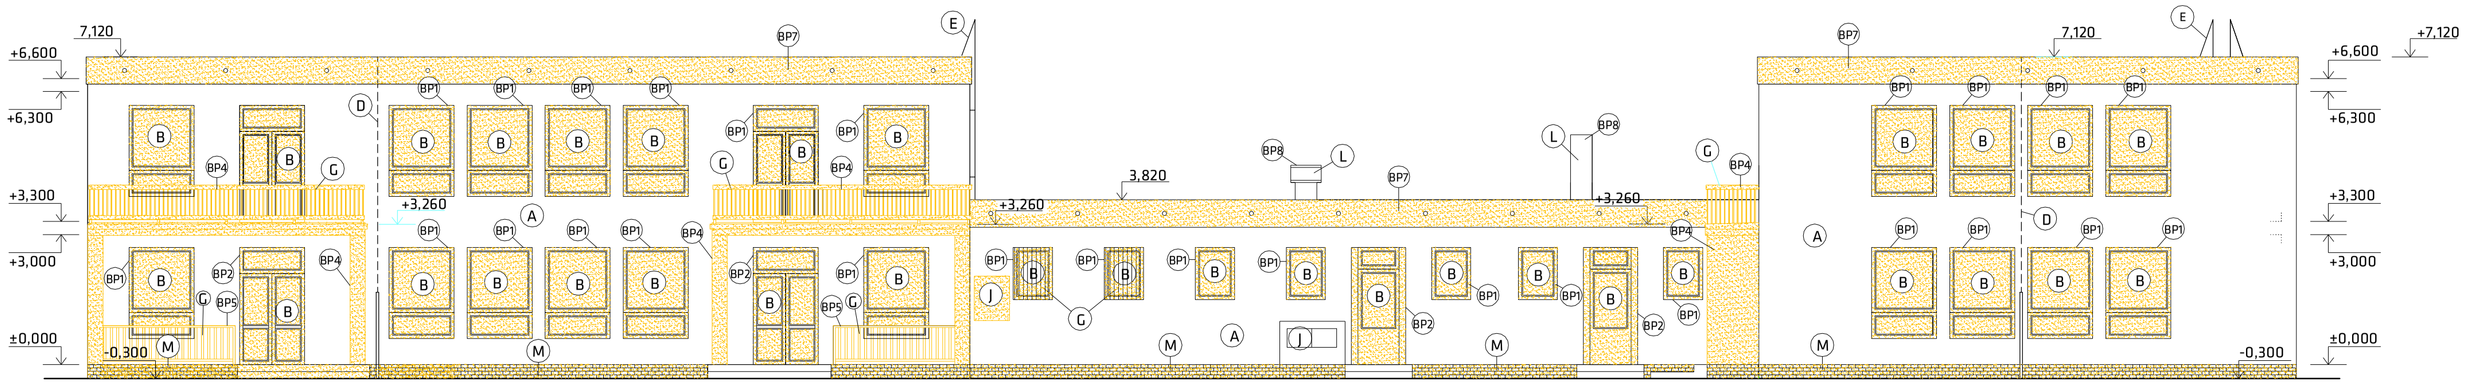

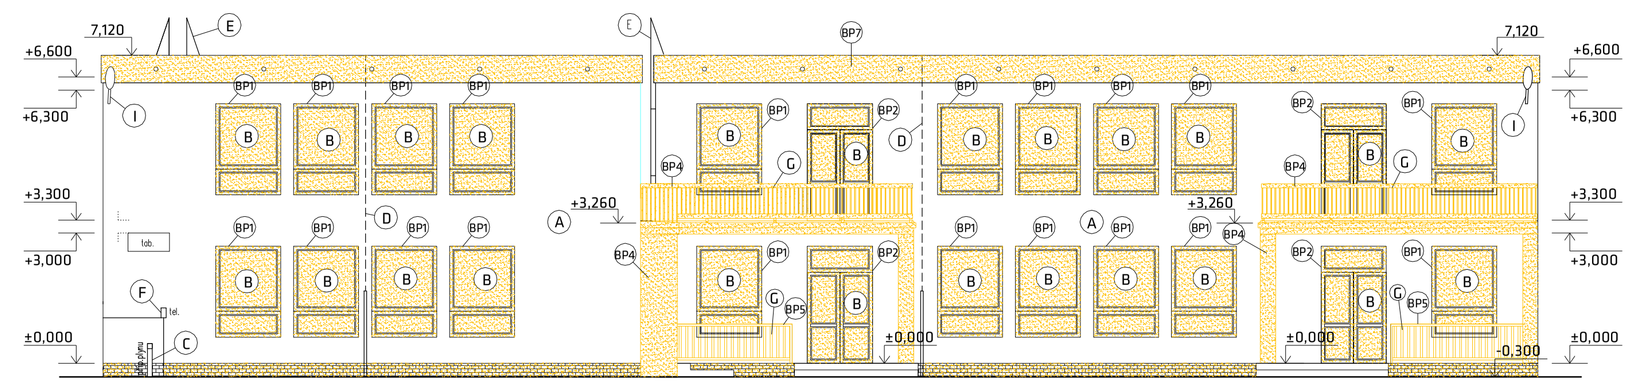

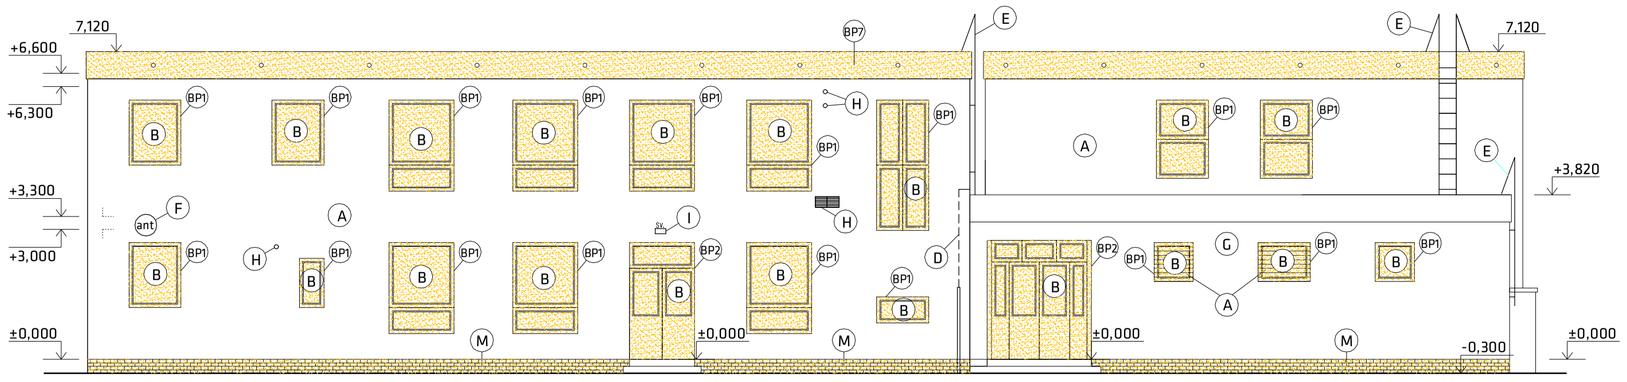

LEGENDA ŠRAF:

STÁVAJÍCÍ BŘIZOLITOVÁ OMÍTKA

LEGENDA ZNAČEK:

- A STÁVAJÍCÍ BŘIZOLITOVÁ OMÍTKA
- B STÁVAJÍCÍ VÝPLNĚ OTVORŮ
- C PŘÍVODNÉ PLYNOVÉ POTRUBÍ DO OBJEKTU
- D STÁVAJÍCÍ BLESKOSVOD - ODSTRANIT
- E STÁVAJÍCÍ ŽEBŘÍK - ODSTRANIT
- F STÁVAJÍCÍ KABELOVÉ VEDENÍ/KRABICE/TELEKOM.ZAŘÍZENÍ - UMÍSTIT POD FASÁDU
- G STÁVAJÍCÍ ZÁMEČNICKÉ PRVKY
- H STÁVAJÍCÍ VĚTRACÍ MŘÍŽKY/KOM. - ODSTRANIT - PROSTUPY ZAZDÍT/ZAFOUKAT PUR PĚNOU
- I STÁVAJÍCÍ OSVĚTLENÍ - ODSTRANIT
- J STÁVAJÍCÍ ROZVODNÉ SKŘÍNĚ - DVÍŘKA VYSPRAVIT NÁTĚREM V BARVĚ ANTRACIT RAL 7016
- K STÁVAJÍCÍ OPLOCENÍ
- L STÁVAJÍCÍ VĚTRACÍ HLAVICE/KOM
- M STÁVAJÍCÍ OBKLAD SOKLU

BOURACÍ PRÁCE:

- BP1 STÁVAJÍCÍ OKNO ODSTRANIT, VČETNĚ VENKOVNÍHO PLECHOVÉHO PARAPETU, VČETNĚ VNITŘNÍHO PARAPETU POKUD JE OSAZEN
- BP2 STÁVAJÍCÍ DVEŘE ODSTRANIT VČETNĚ ZÁRUBNÍ
- BP3 STÁVAJÍCÍ OBKLAD SOKLU ODSTRANIT
- BP4 STÁVAJÍCÍ KONSTRUKCI BALKONU ODSTRANIT VČETNĚ ZÁBRADLÍ
- BP5 STÁVAJÍCÍ KONSTRUKCI ZÁBRADLÍ ODSTRANIT
- BP6 ZDĚNÝ PŘÍSTAVEK ODSTRANIT
- BP7 STÁVAJÍCÍ ATIKU ODSTRANIT
- BP8 STÁVAJÍCÍ VYÚSTĚNÍ KOMÍNU/ODVĚTRÁNÍ NAD STŘECHU ODSTRANIT DO ÚROVNĚ STÁVAJÍCÍHO ŽB PANELU -OTVOR ZASLEPIT

Zakreslení stávajícího stavu vychází z projektové dokumentace zpracované společností C.E.I.S. CZ, s.r.o., z listopadu 2014 zpracované ve stupni DÚR, DSP.

Tato dokumentace slouží jako dokumentace pro provádění stavby dle přílohy č. 6, vyhlášky 499/2006 Sb., rozsah a obsah dokumentace pro provádění stavby.

±0,000=391,100m.n.m. max. výška stavby 7,110 m.n.m.

NÁZEV STAVBY:	Stavební úpravy a nástavba objektu na ul. Bezručová č.p. 130 - rozšíření kapacity MŠ		DATUM: 11/2015
STAVEBNÍ OBJEKT:	SO 01		FORMÁT: 8xA4
INVESTOR:	Město Jablunkov, Dukelská 144, 739 91 Jablunkov, IČ: 00296759		
OBEC:	Jablunkov	KÚ: Jablunkov[656305]	ZAKÁZKA Č.: 2015_017_s
HL. PROJEKTANT:	Ing. Luděk Kelecsény	nodum atelier - na.s.r.o. Nádražní 49, 739 91 Jablunkov IČ: 29462525 | www.nodum.cz	
KRESLIL:	Ing. Ivo Králík		
KONTROLOVAL:	Ing. Arch. Marek Pyszko		
STUPEŇ:	DPS Dokumentace pro provádění stavby		AUTORIZACE:
NÁZEV VÝKRESU:	Pohledy - stávající stav+bourací práce		MĚŘÍTKO: 1:100 / VÝKRES Č.: D.1.1.b.10