


DVOUVĚŽOVÁ SESTAVA SE SKLUZAVKOU



ILUSTRAČNÍ OBR.1

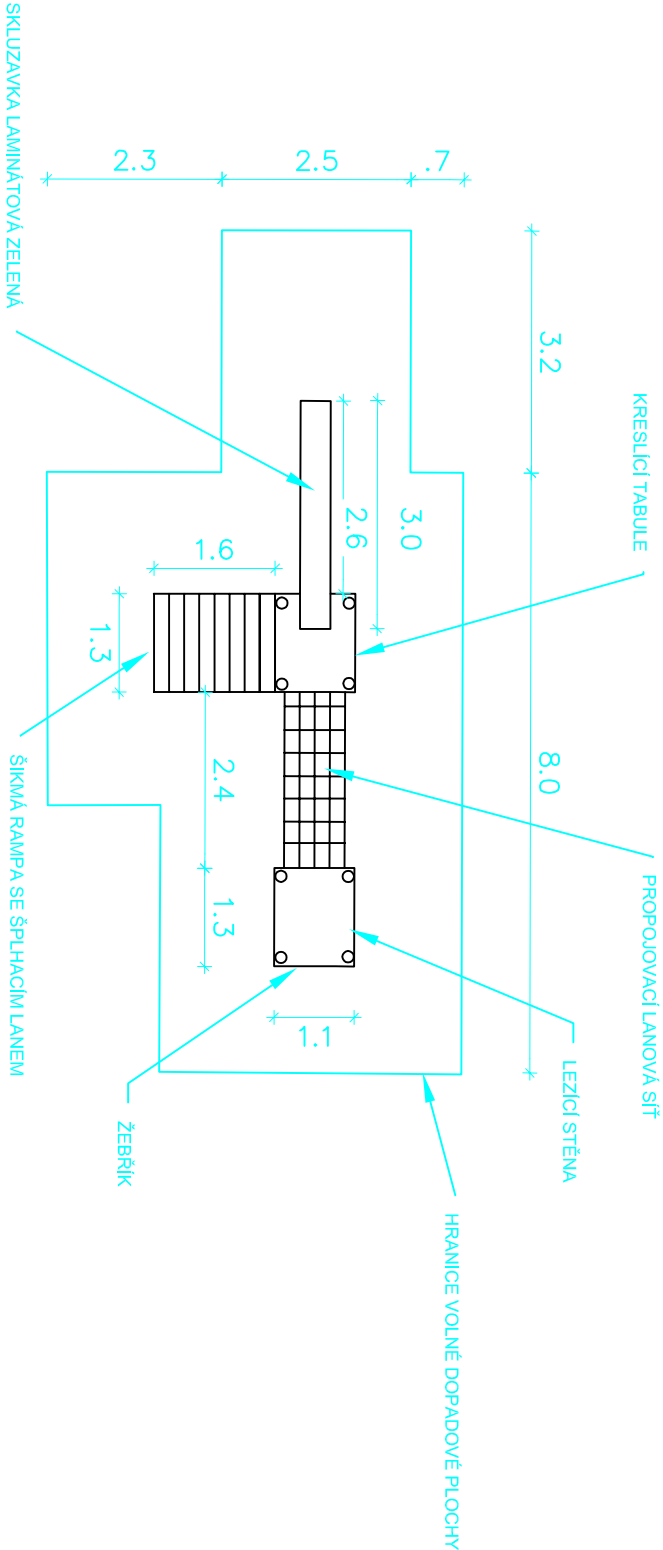

ILUSTRAČNÍ OBR.2



PROPOJOVACÍ LANOVÁ SÍŤ  
LEZCÍ STĚNA

DVOUVĚŽOVÁ SESTAVA SE SKLUZAVKOU

VĚKOVÁ KATEGORIE: 3+  
MINIMÁLNÍ PROSTOR: 11200x5500mm  
ROZMĚR ZAŘÍZENÍ d.š.v.: 7600x2700x3100mm  
VÝŠKA VOLNÉHO PÁDU: 1500mm  
DOPADOVÁ PLOCHA EN 1176: KAČÍREK FR. 6-8mm TLOUŠŤKY 30cm  
VČETNĚ DODÁVKY 66m<sup>2</sup> / 0,3m KAČÍRKU = 19,8m<sup>3</sup>  
CERTIFIKÁT SHODY S NORMOU: EN 1176-1,3  
VYBAVENÍ: SKLUZAVKA ZELENÁ 1x, PROPOJOVACÍ LANOVÁ SÍŤ 1x, OBDELNÍKOVÁ PODESTA 2x  
KRESLICI TABULE 1x, ŠIKMÁ RAMPA SE ŠPLHACÍM LANEM 1x, LEZCÍ STĚNA 1x, ŽEBŘÍK 1x  
DŘEVĚNÉ ČÁSTI: TRNOVNÍK AKÁT NEBO DUB  
SKLUZAVKA: LAMINÁT  
LANA: LANA S OCELOVÝM KORDEM A PP OPLETEM  
PLASTOVÉ ČÁSTI: POLYAMID  
KOVOVÉ DÍLY: NEREZ OCEL, ŽÁROVĚ POKOVENÁ OCEL, HLINÍK  
POVRCHOVÁ ÚPRAVA: TENKOVRSŤVÁ IMPREGNAČNÍ LAZURA NA VODNÍ BAZI  
SPÍLŇUJÍCÍ NORMY PRO POUŽITÍ V DĚTSKÝCH ZAŘÍZENÍCH

ZPŮSOB A TECHNOLOGII UKOTVENÍ URČÍ VÝROBCE  
KÓTY JSOU ORIENTAČNÍ A MOHOU SE PODLE VÝROBCE MÍRNĚ ODLIŠOVAT

NÁZEV AKCE:		STAVEBNÍ ÚPRAVY, NÁSTAVBA A PŘÍSTAVBA OBJEKTU NA UL. BEZRUČOVA Č.P.130 - ROZŠÍŘENÍ KAPACITY MŠ	
OBJEDNATEL:		MĚSTO JABLUNKOV, DUKELSKÁ 144, 739 91 JABLUNKOV	
MÍSTO:		BEZRUČOVA Č.P. 130, JABLUNKOV	
VYPRACOVALA:		ING. KATEŘINA ČERNOHORSKÁ	
STUPEŇ:		DUR a DSP	
DATUM:		01/2016	
NÁZEV VÝKRESU:		MĚŘÍTKO: 1:100	
ÚPRAVA ZAHRADY MŠ		DVOUVĚŽOVÁ SESTAVA SE SKLUZAVKOU	
C.3.5.		C.3.5.	



ZAMKOVÁ A VON MÄRZHA JACHTTUNBA  
NA LUDWIGS-1196420, GIESSEY TRÉIN, 727 01  
E: cernohorska@sky.cz  
M: 777 888 824

ČÍSLO VÝKRESU: