
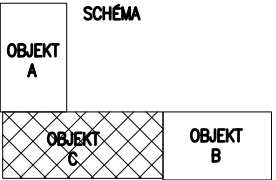


ŽB VĚNEC – TVAR  
M1:100

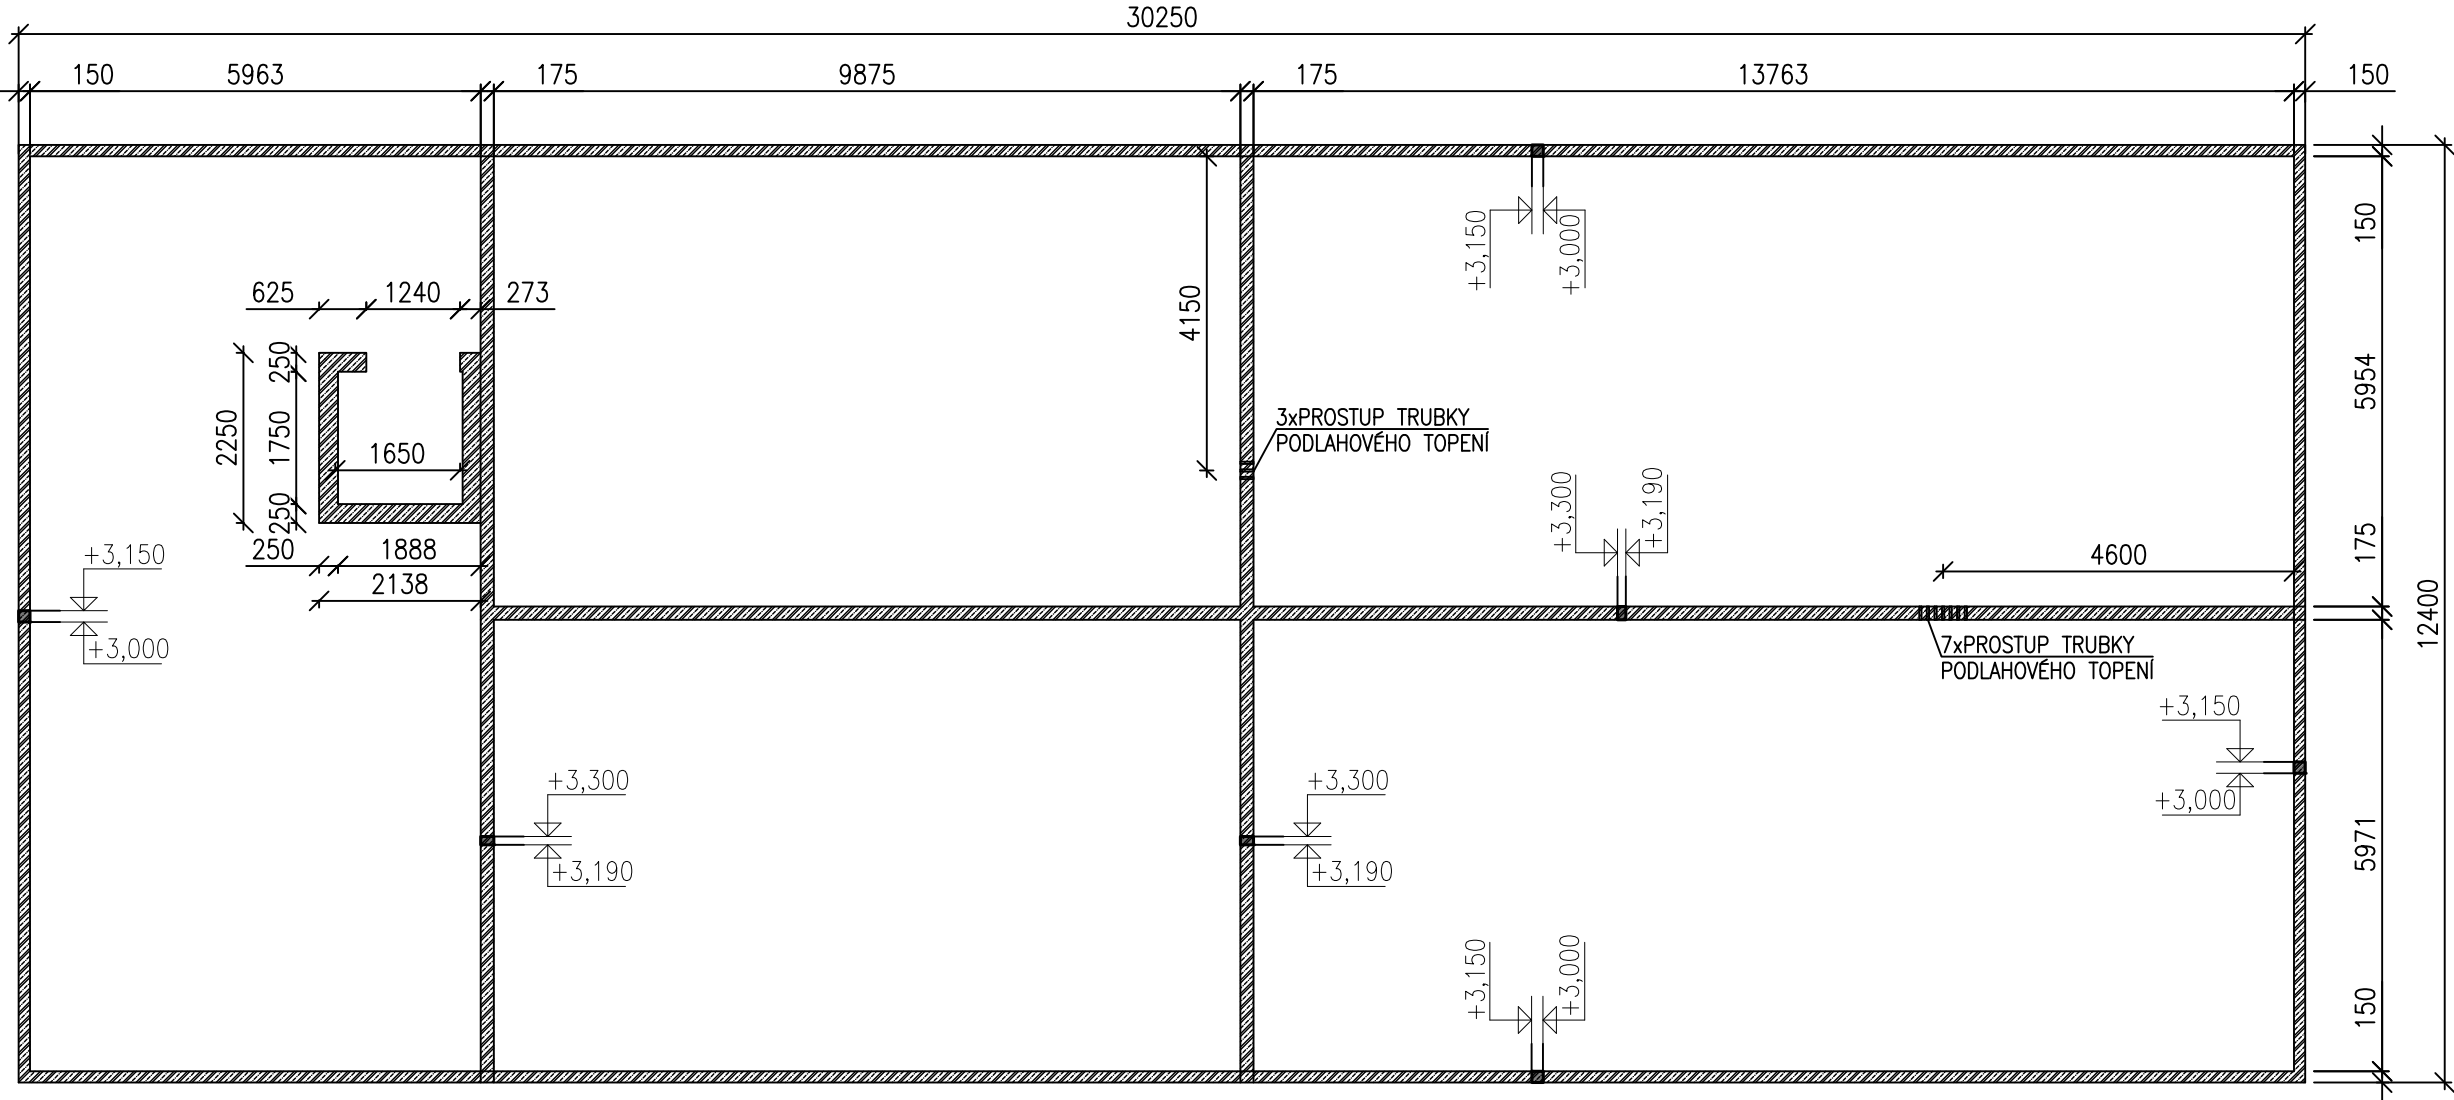

LEGENDA MATERIÁLŮ:

ŽELEZOBETON

ŽELEZOBETON VE SVISLÉM ŘEZU

BETON C25/30-XC1, Dmax 32, krytí 20mm  
VÝZTUŽ B500b

ZMĚNA:	DATUM:	POZNÁMKA

PROJEKT:	NÁSTAVBA OBJEKTU MŠ BEZRUČOVA-JABLUNKOV		
MÍSTO STAVBY:	BEZRUČOVA 130, JABLUNKOV 739 91		
STAVEBNÍK:	MĚSTO JABLUNKOV DUKELSKÁ 144, JABLUNKOV 739 91		
GENERÁLNÍ PROJEKTANT:	NODUM ATELIER – NA, s.r.o NÁDRAŽNÍ 49, JABLUNKOV 739 91		
ZPRACOVATEL DÍLČÍ ČÁSTI:	 <b>STATIC Solution s.r.o.</b> Velflíkova 1428/4, 160 00 Praha 6 IČO: 242 28 303, <a href="http://www.staticsolution.cz">www.staticsolution.cz</a>		
ZODP. PROJEKTANT:	ING. TOMAŠ FREMR, Ph.D.		
VYPRACOVAL(A):	ING. MAGDA MENDROKOVÁ 777 828 259 INFO@STATICSLUTION.CZ		
DATUM:	01/2016	Č. PARÉ:	
Č.ZAKÁZKY:	15071		
STUPEŇ:	DSP+DPS		
ČÁST:	KONSTRUKČNÍ ČÁST – STATIKA		D.1.2
FORMÁT:	490 x 297 MM		B03
MĚŘÍTKO:	1:100	ČÍSLO ČÁSTI:	
OBSAH:	TVAR ŽB VĚNCE 1.NP		