ROZVáDĚČ PR4- DOPLNĚNí STáVAJíCíHO ROZVADĚČE

3NPE AC 50 Hz,400/230V/TN-S

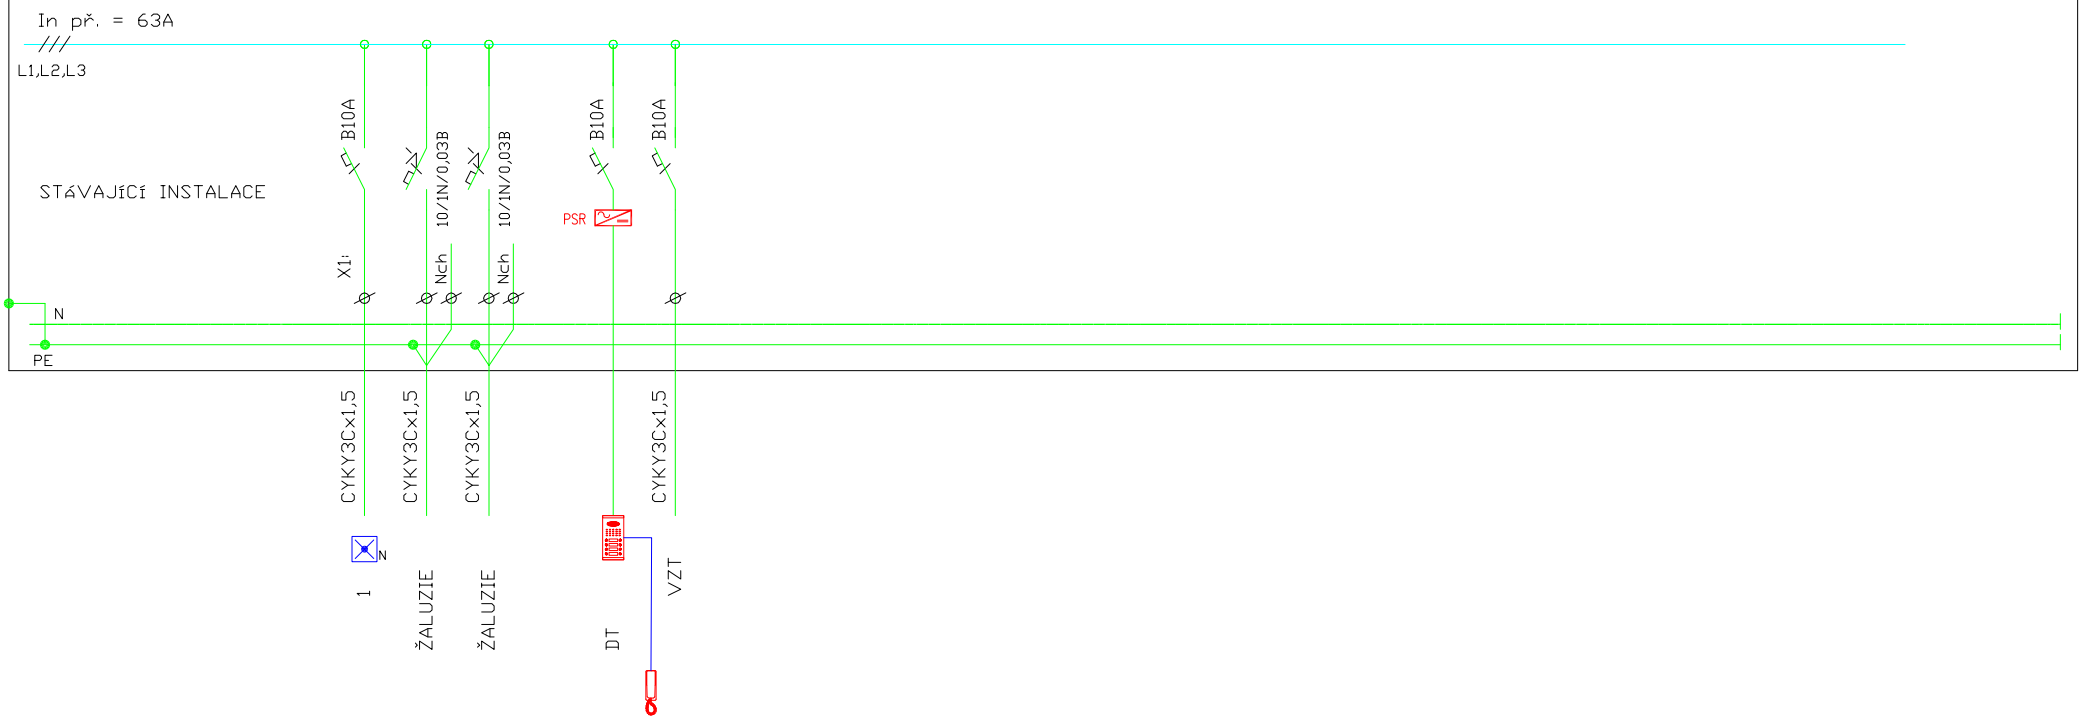

PROJEKCE ELEKTRO
Ing. DANĚK PETR
Žilinská 1375, Ostrava - Poruba , 708 00
IČ: 747 312 97
e-mail: petr.danek2@seznam.cz

Investor:	Město Jablunkov	Vypracoval:	Jméno: Ing.DANĚK Petr	Podpis:	NOVPRO FM, s.r.o.
Měřítko:	1 : 100	Odpovědný projektant:	Jméno: Ing.DANĚK Petr	Podpis:	Sadová 609, Frýdek–Místek
Formát:	A3	Poznámka:	ČKAIT: 1103435		Stupeň: DÚR+DSP
Název akce: Stavební úpravy, nástavba a přístavba objektu na ul. Bezručova č.p. 130 - rozšíření kapacity MŠ		Ivestor. Město Jablunkov, Dukelská 144, 739 91 Jablunkov, IČ: 00296759			Datum: 1/2016
					Číslo zakázky: 160117
Název výkresu: D.1.6. ROZVADĚČ PR4					Číslo výkresu: 11