


ULOŽENÍ KANALIZAČNÍHO POTRUBÍ

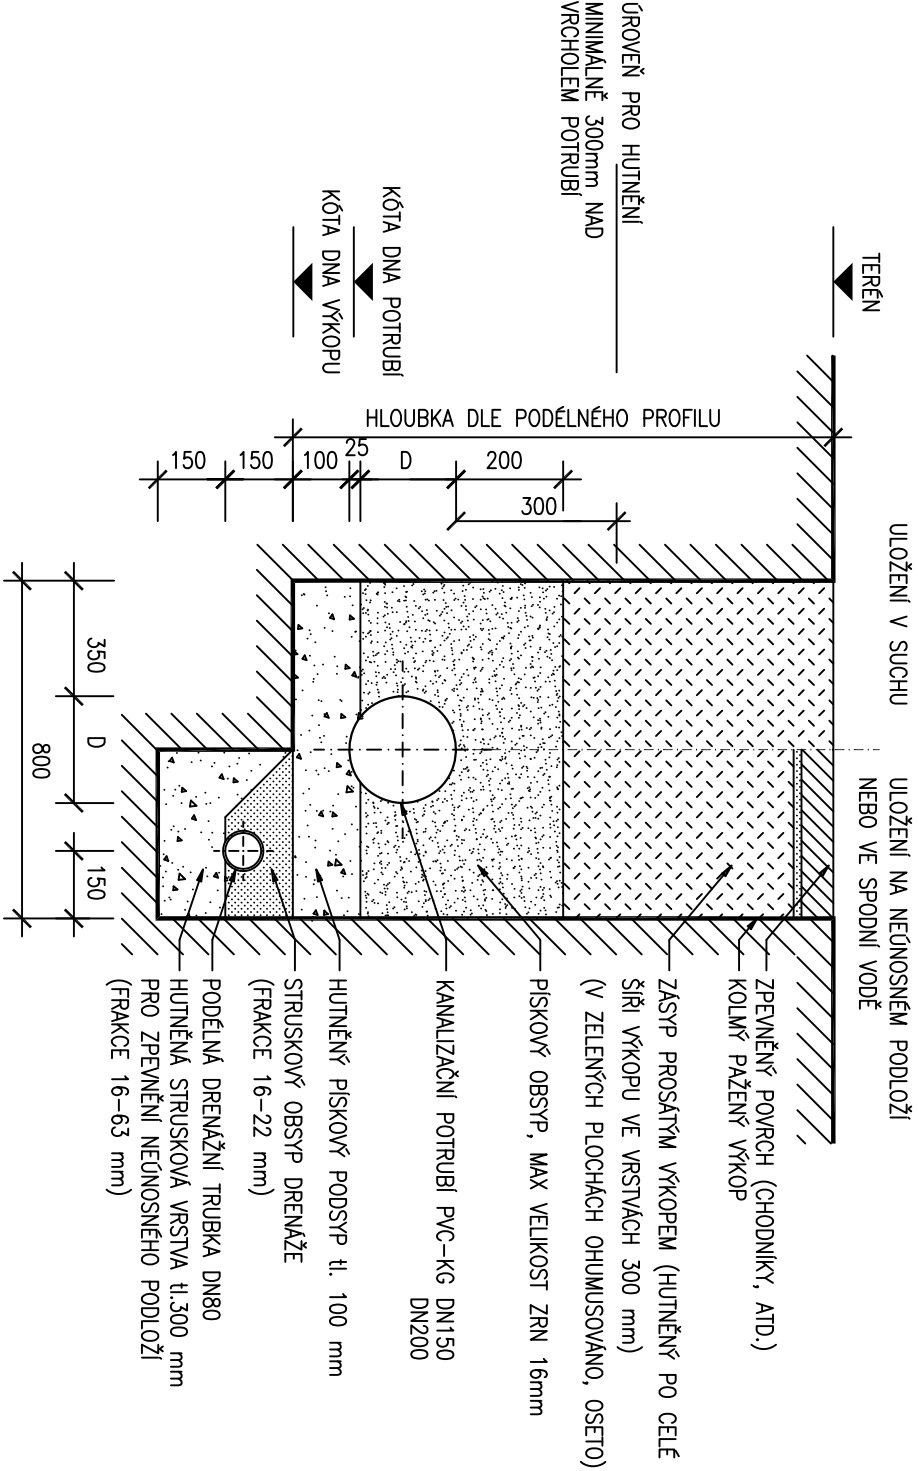

POZNÁMKA


- VYSKYTNĚ-LI SE PŘI REALIZACI VE VÝKOPU MÍSTO, KDE BUDE ZUŠTĚNO NEUNOSNĚ PODLOŽÍ (PŘÍPADNĚ ZVÝŠENÁ HLADINA SPODNÍ VODY), BUDE NUTNĚ PROVÁDĚT STRUSKOVÝ PODSYP A PODÉLNOU DRENAŽ
- V MÍSTĚ SE ZVÝŠENOU HLADINOU SPODNÍ VODY BUDE POLOŽENA POUZE PODÉLNÁ DRENAŽ
- OBSYP VODOVODU SE PROVÁDÍ PO VRSTVÁCH VÝŠKY MAX. 200 mm ZA STALÉHO HUŤNĚNÍ PO STRANÁCH POTRUBÍ
- BOČNÍ OBSYP A PŘEKŘÝVÁ VRSTVA SE PROVÁDÍ PO ZKOUŠCE VODOTĚSNOSTI; K HUŤNĚNÍ BUDE POUŽITA POUZE LEHKÁ MECHANIZACE (MECHANICKÉ HUŤNĚNÍ NAD TROUBOU BUDE PROVÁDĚNO OD VRSTVY MIN 300 mm NAD VRCHOLEM HRDLA TROUBY; STŘEDNÍ A TĚŽKÉ HUŤNÍČÍ MECHANIZMY JE MOŽNO POUŽÍT AŽ MINIMÁLNĚ 1 m NAD VRCHOLEM POTRUBÍ)

OSMAČENÍ REVIZE	PŘEDMĚT REVIZE		

Souřadný systém : JTSK

Výškový systém : BpV

± 0,000 = XXX

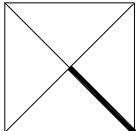

PROJEKTSTUDIO EUČZ, s.r.o. - nositel veškerých majetkových autorských práv. Obsah tohoto dokumentu, vyobrazení a návrhy řešení na něm zobrazená požívají jako autorské dílo ochrany dle zákona č. 121/2000 Sb. (autorský zákon). Originál tohoto dokumentu, vyobrazení a návrhy řešení na něm zobrazená (dále jen "autorské dílo") jsou majetkem: PROJEKTSTUDIO EUČZ, s.r.o. Předněme autorské dílo ani jeho část nesmí být žádným způsobem v rozporu s ustanoveními autorského zákona a bez udělení licence ze strany nositele majetkových autorských práv d v rozporu s podmínkami takové licence udělo ani poskytnuto třetí osobě.

ZODPOVĚDNÝ PROJEKTANT

MANAŽER PROJEKTU

ING.ARCH. DAVID KOTEK

PROJEKTANT

ING. JAKUB GUŇKA

HLAVNÍ INŽENÝR PROJEKTU

ING. ARCH. ZUZANA ŠYKOROVÁ

VYPRACOVAL

ING. PAVEL PELKA

ZODPOVĚDNÝ PROJEKTANT

ING.ARCH. DAVID KOTEK

KONTROLOVAL

ING. JAKUB GUŇKA

GENERÁLNÍ PROJEKTANT (ZHOTOVITEL)

PROJEKTSTUDIO®
PROJEKTSTUDIO EUČZ, s.r.o.
Opavská 6230/29A, 708 00 Ostrava
tel.: 596 911 126
e-mail: info@projektstudio.cz
IČ: 27787443
www . P R O J E K T S T U D I O . c z

STAVEBNÍK (OBJEDNATEL)	ZPRACOVATEL ČÁSTI PD
MĚSTO JABLUNKOV, DUKELSKÁ 144, JABLUNKOV, 739 91	PROJEKCE GUŇKA S.R.O.
MÍSTO STAVBY	HASIČSKÁ 617
JABLUNKOV, HASIČSKÁ 172. K.Ú. JABLUNKOV, P.Č. 291	739 34. ŠENOV
NÁZEV STAVBY (DÍLO)	

INC V JABLUNKOVĚ

INŽENÝRSKÝ OBJEKT (IO)

IO 04.2 - NOVÁ PŘÍPOJKA DEŠŤOVÉ KANALIZACE

ČÁST DOKUMENTACE

D.1 DOKUMENTACE STAV. NEBO INŽENÝRSKÉHO OBJEKTU

DOKUMENT

ULOŽENÍ KANALIZAČNÍHO POTRUBÍ

ČÍSLO DOKUMENTU	IO 04 - 102	
DATUM	12.2016	
ZAKÁZKA č.	PS 16 176	
FORMÁT	2 x A4	
STUPĚN PD	PARÉ	
MĚŘÍTKO	DPS	
	1 : -	