




VROZOVÉ POHLEDY NA JEDNOTLIVÉ TYPY DVEŘNÍCH ŠTÍTKŮ INFORMAČNÍHO SYSTÉMU
(JEDNÁ SE O ILLUSTRACNÍ FOTOGRAFIE)

TYP **Is1** - GRAVÍROVACÍ ŠTÍTEK, 70 x 100 mm
PIKTOGRAMY, GRAVOPLY tl.1,6 mm, LEPENO NA DVEŘE

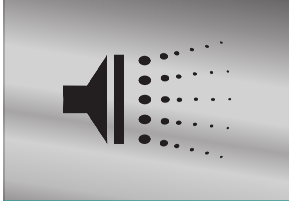


PIKTOGRAMY OZNAČUJÍCÍ PŘÍSLUŠNOU MÍSTNOST

TYP **Is2** - DVEŘNÍ ŠTÍTEK, 150 x 60 mm
SYSTÉM PLATO, VSAZENÉ VYMĚNITELNÉ ŠTÍTKY

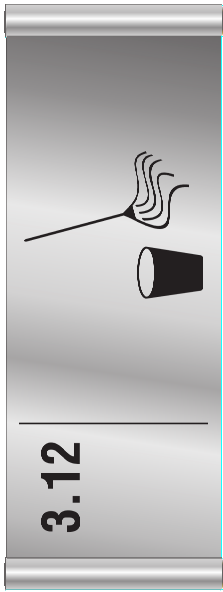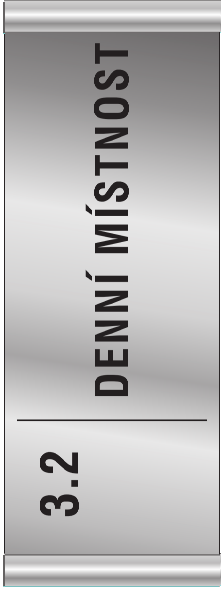


TYP **Is3** - DVEŘNÍ ŠTÍTEK, 150 x 100 mm
SYSTÉM PLATO, VSAZENÉ VYMĚNITELNÉ ŠTÍTKY

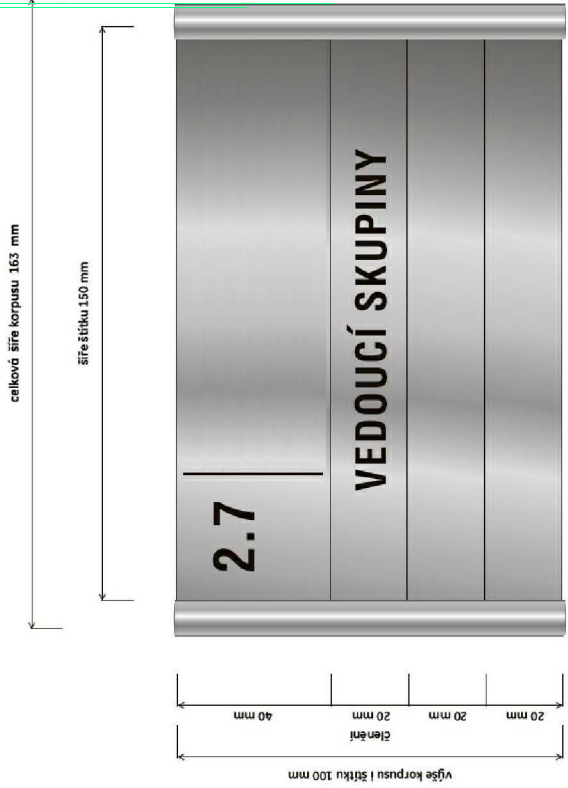

TYP **Is4** - INFORMAČNÍ TABULE V 1.NP, CELKOVÉ ROZMĚRY KORPUSU 500 x 940 mm, SYSTÉM PLATO

1x ŠTÍTEK h=60mm (ORIENTAČNÍ TABULE)
+ 22 x ŠTÍTEK h=40mm (POPIS PODLAŽÍ, POPIS MÍSTNOSTÍMÍSTNOSTI, VOLNÁ POZICE)

CELKEM h=940mm (CELKOVÁ VÝŠKA KORPUSU)

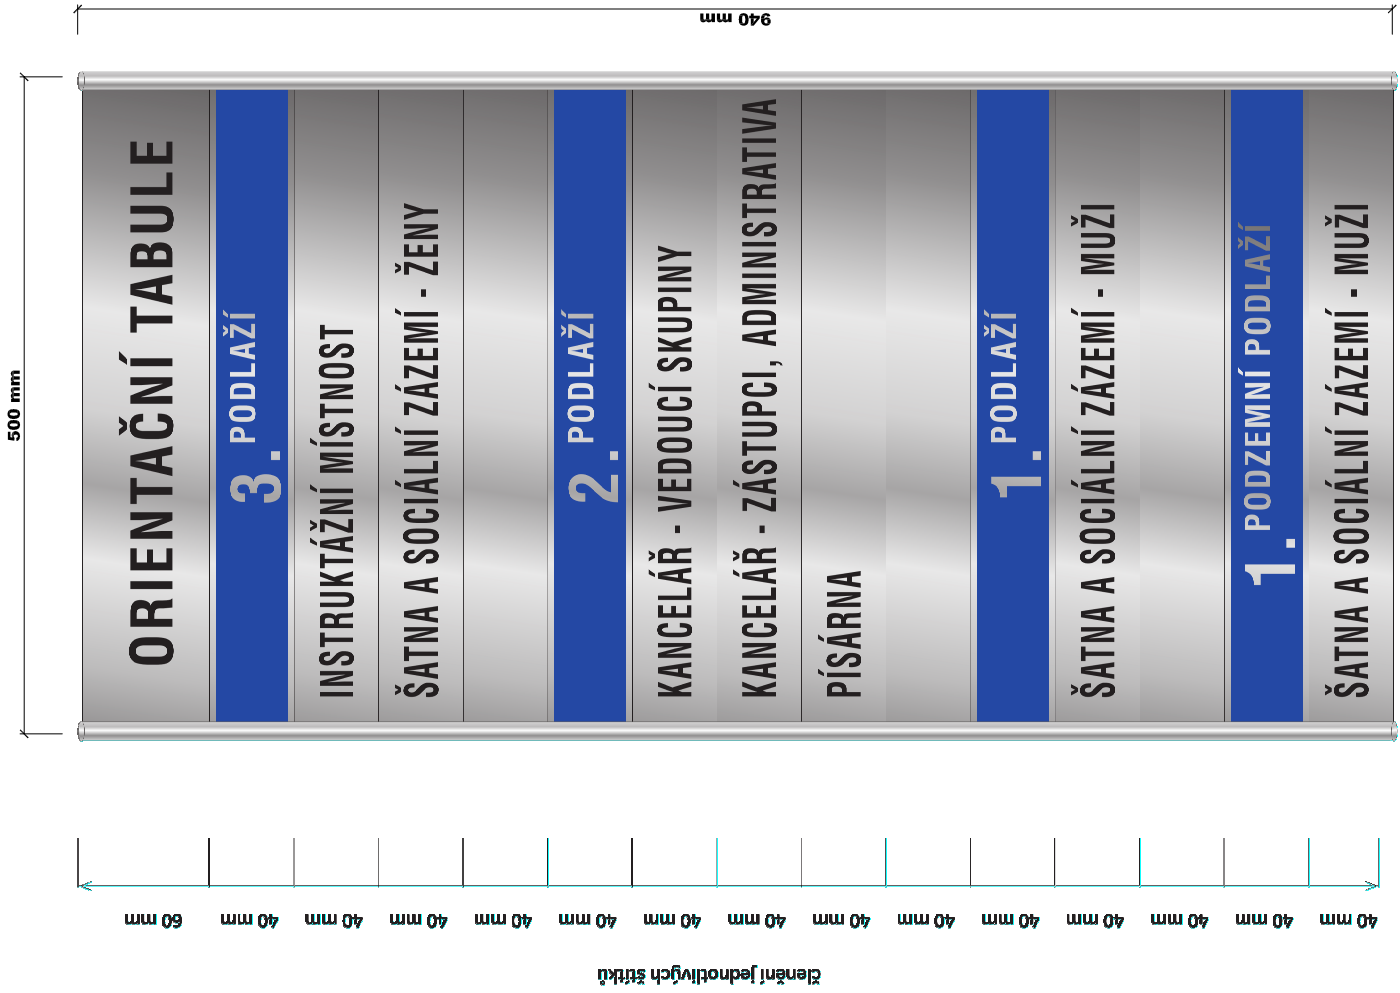

Požadované označení místnosti:
Bude upřesněno s vybraným
zhotovitel v rámci autorského
dozoru

POPIS ORIENTAČNÍHO SYSTÉMU:

ORIENTAČNÍ SYSTÉM PLATO - JE CELOHLINIKOVÝ KOMPAKTNÍ KORPUS V BARVĚ STŘÍBRNÝ ELOX S KULATÝMI BOČNÍCEMI, DO KTERÝCH SE VKÁDAJÍ JEDNOTLIVÉ LEHCE VYMĚNITELNÉ ŠTÍTKY Z MATERIÁLU GRAVOPLY tl: 1,6 mm (PLAST) V BARVĚ STŘÍBRNÁ MAT, PÍSMO GRAVÍROVANÉ V BARVĚ ČERNÉ.

PIKTOGRAMY - TYP **Is1**
GRAVÍROVANÝ ŠTÍTEK 70 x 100 mm, S PIKTOGRAMEM OZNAČUJÍCÍM PŘÍSLUŠNOU MÍSTNOST - CELKEM 11ks

DVEŘNÍ ŠTÍTEK - TYP **Is2**
ORIENTAČNÍ SYSTÉM PLATO, 150 x 60 mm -VSAZENÉ VYMĚNITELNÉ ŠTÍTKY - CELKEM 26 ks

DVEŘNÍ ŠTÍTEK - TYP **Is3**
ORIENTAČNÍ SYSTÉM PLATO, 150 x 100 mm -VSAZENÉ VYMĚNITELNÉ ŠTÍTKY - CELKEM 12ks

ORIENTAČNÍ TABULE - TYP **Is4**
ORIENTAČNÍ SYSTÉM PLATO, 500 x 940 mm - 1ks ve vstupní hale

INFORMAČNÍ TABULE - TYP **Is5**
GRAVÍROVANÁ TABULE, 500 x 500 mm - 1ks na fasádě u hlavních vchod.dveří

OZNAČENÍ REVIZE	PŘEDMĚT REVIZE	DATUM REVIZE	REVIZI PROVEDL
-----------------	----------------	--------------	----------------

Souřadný systém : JTSK

Výškový systém : BpV

± 0,000 = 223,39 m.n.m

PROJEKTSTUDIO EUCZ, s.r.o. - nositel veškerých majetkových autorských práv. Ověřili totožnost dokumentu. Vytváření a návrhy řešení na něm zobrazené (dále jen "autorská díla") jsou majetkem: PROJEKTSTUDIO EUCZ, s.r.o. Přetiskem autorské díla ani jeho částí nesmí být žádným způsobem v rozporu s ustanovením autorského zákona a bez udělení licence ze strany nositele majetkových autorských práv či v rozporu s podnikáním látkové licence užito ani poskytnuto třetí osobě.		PROJEKTANT ING.ARCH. ZUZANA SYKOROVÁ	
ZODPOVĚDNÝ PROJEKTANT		VYPRACOVAL ING.ARCH. ZUZANA SYKOROVÁ	
		KONTROLOVAL ING. JAN POKORNÝ	
STAVEBNÍK (OBJEDNATEL) Město Jablunkov, Dukelská 144, Jablunkov, 739 91			
MÍSTO STAVBY Jablunkov, Hasičská 172, k.ú. Jablunkov, p.č. 291			
NÁZEV STAVBY (DÍLO) IVC V JABLUNKOVĚ			
STAVEBNÍ OBJEKT (SO) SO 02 - NOVOSTAVBA IVC V JABLUNKOVĚ			
ČÁST DOKUMENTACE D.1.1 ARCHITEKTONICKÉ A STAVEBNÍ ŘEŠENÍ			
DOKUMENT INFORMAČNÍ SYSTÉM - VZORY			