

ÚZEMÍ OBCE

POVRCH ÚZEMÍ

ČÍSLO PARCELNÍ

## VZDÁLENOST OBJEKTŮ A SMĚROVÝCH LOMŮ

### OZNAČENÍ VRCHOLOVÝCH BODŮ

### KÓTA PŮVODNÍHO TERÉNU

## PODÉLNÝ PROFIL

## NOVÝ VODOVOD

MĚŘÍTKO:  
1:500/100

HLOUBKA VÝKOPU

KÓTA DNA POTRUBÍ

### KÓTA HLOUBKY VÝKOPU

## STANIČENÍ


DN(PN) (mm) – MATERIÁL

SKLON (%) – DÉLKA(m)

## ULOŽENÍ

|           |                             |      |      |       |       |                                     |
|-----------|-----------------------------|------|------|-------|-------|-------------------------------------|
|           | 0,68                        |      |      |       |       |                                     |
| JABLUNKOV |                             |      |      |       |       |                                     |
|           | ULICE HASIČSKÁ – POVRCH ACO |      |      |       |       | SILNICE II/474 – SSMSK (DUKELSKÁ) – |
| 333/1     |                             |      |      |       |       | 4154/1                              |
| 6,52      | 2,02                        | 3,95 | 2,16 | 39,05 | 15,52 |                                     |


CHODNÍK – ZÁMK. DLAŽBA  
DOTČENÍ cca 6 m<sup>2</sup>+přesah

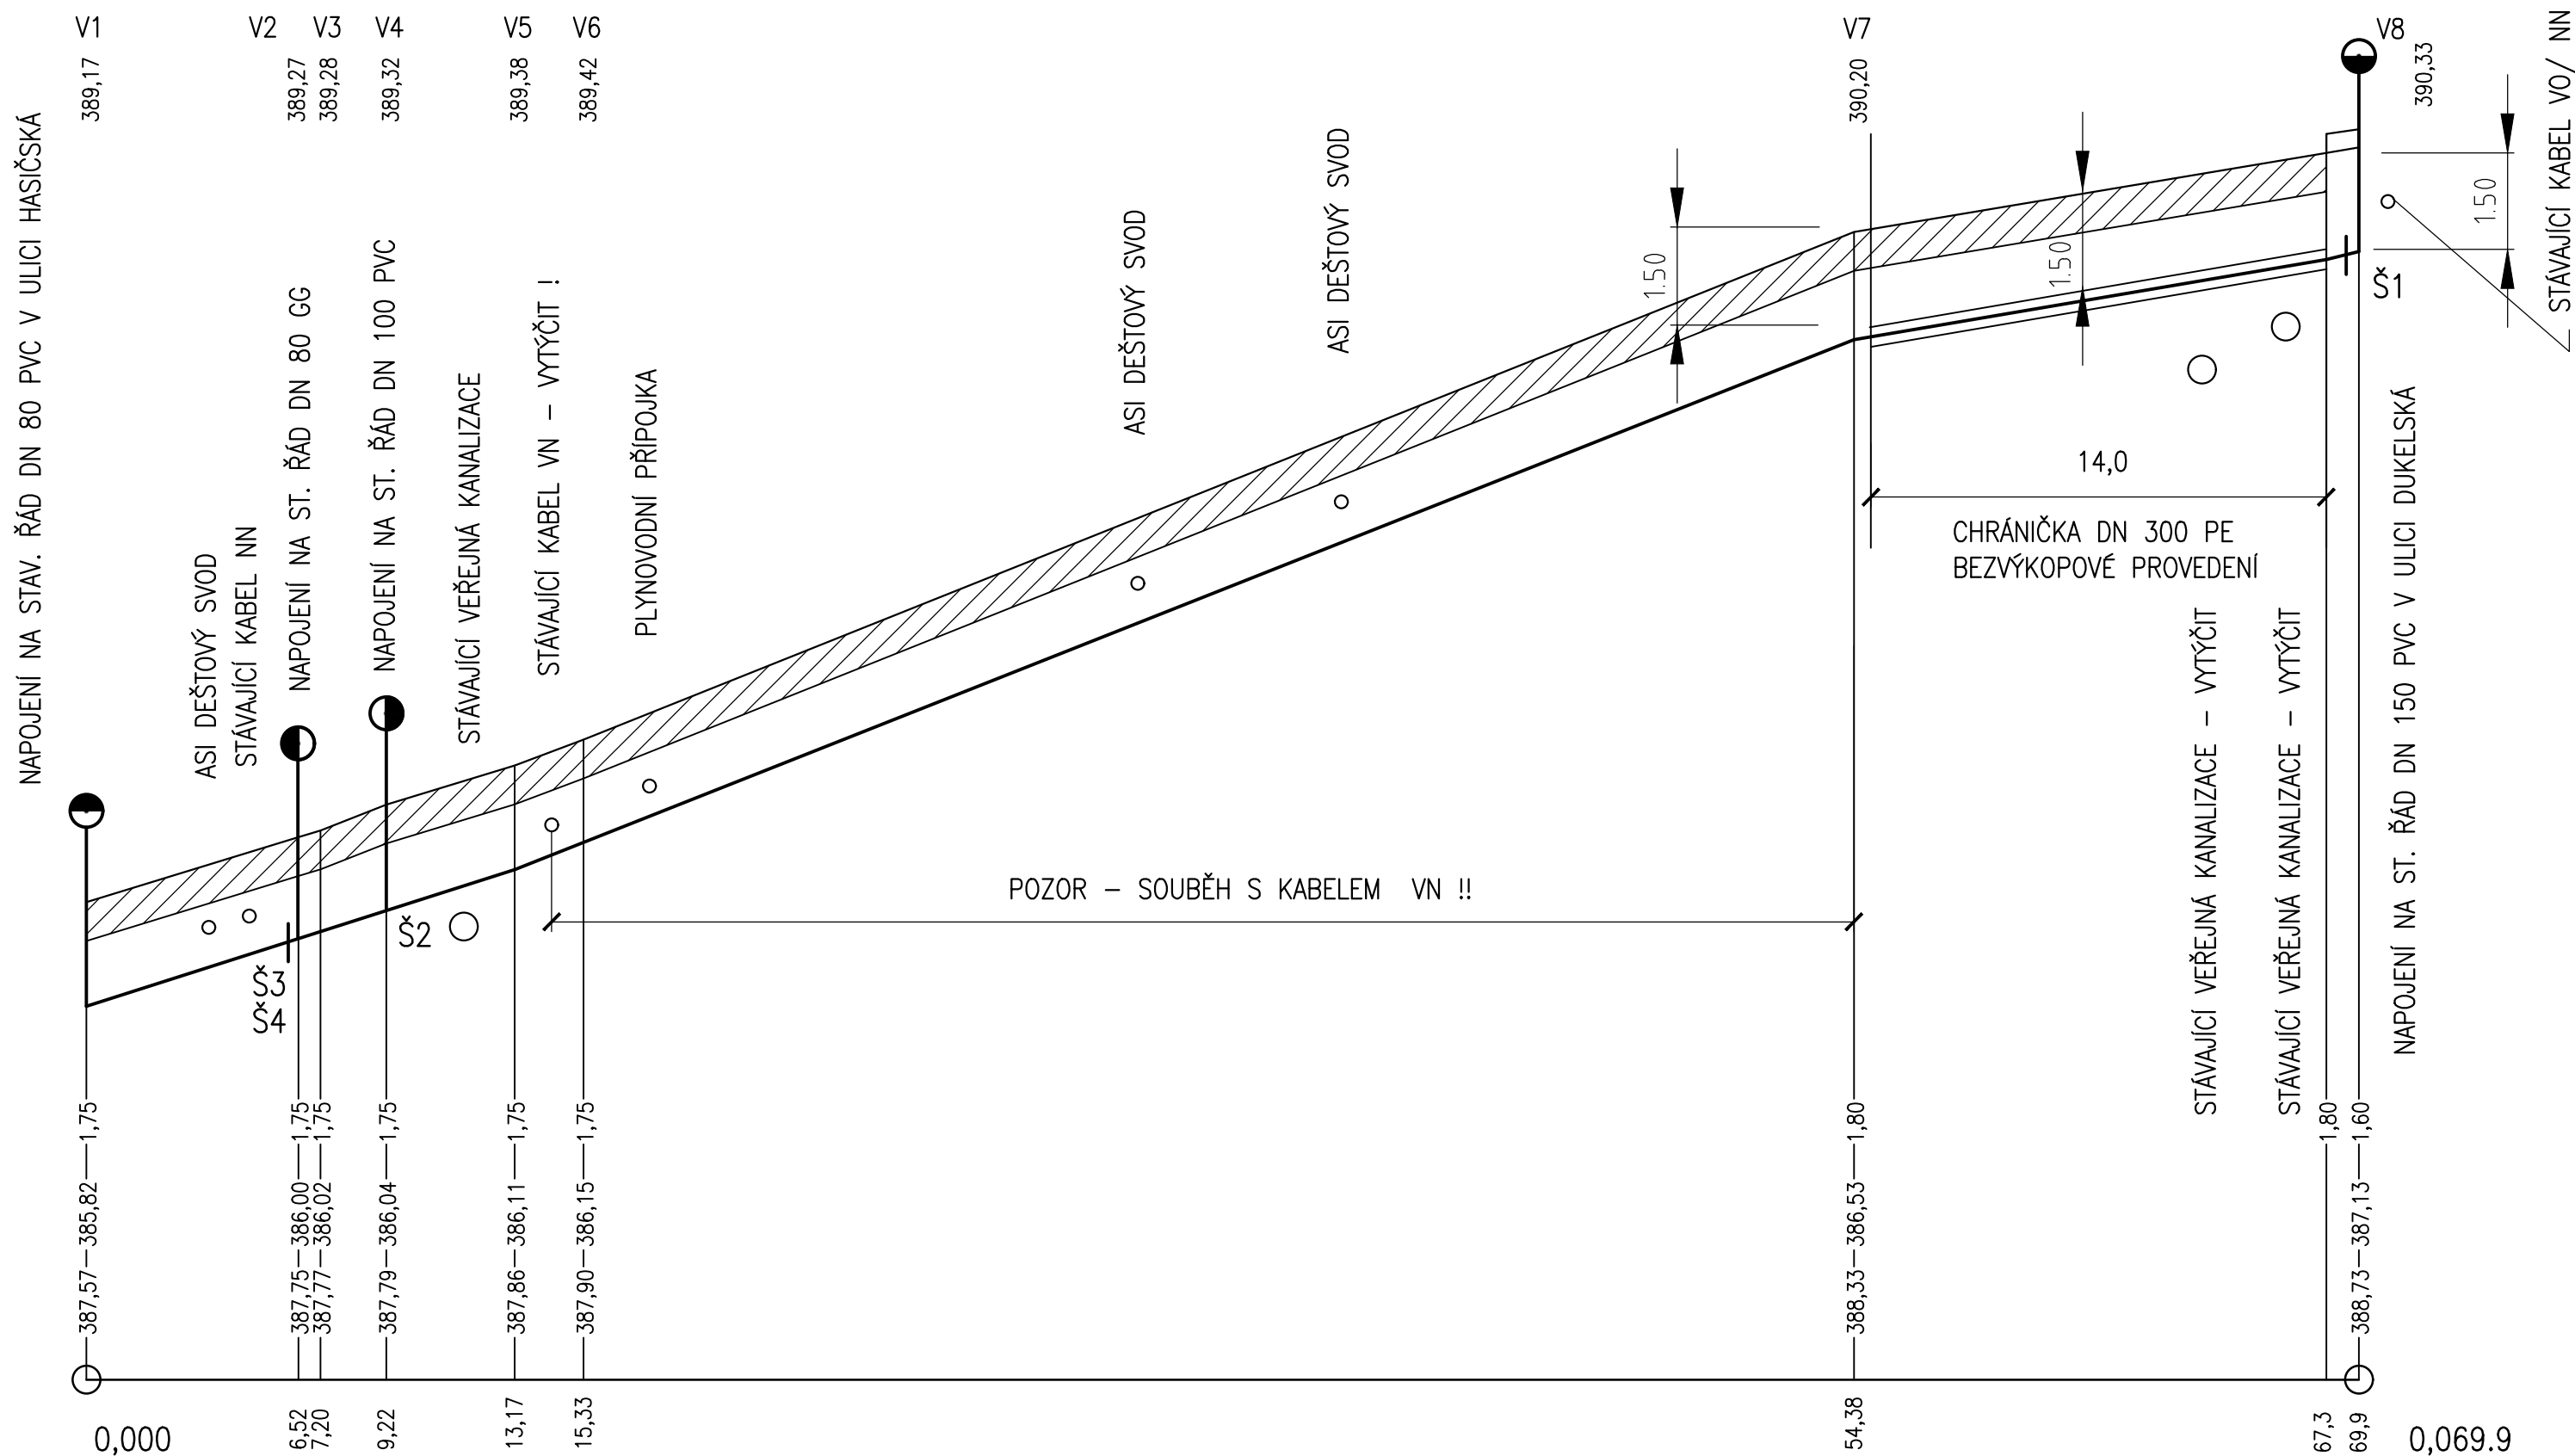

katastrální území: JABLUNKOV [656305]

polohový systém: S-JTSK

výškový systém: BpV

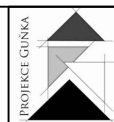

**PROJEKCE GUŇKA S.R.O.**  
 PROJEKČNÍ A INŽENÝRSKÁ ČINNOST VE STAVEBNICTVÍ  
 HASIČSKÁ 617                      EMAIL: gunka@projkecgunka.cz  
 739 34, ŠENOV                      MOBIL: +420 608 730 487

Stavba: IVC JABLUNKOV

Část: NOVÝ VODOVOD

Výkres: PODÉLNÝ PROFIL

Místo: MĚSTO JABLUNKOV  
stavby: P.Č.333/1, K.Ú. JABLUNKOV

Objednatel MĚSTO JABLUNKOV  
stavby: DUKELSKÁ 144, 739 91, JABLUNKOV

Odpov.proj. I N G . J A K U B G U Ň K A

Autorizoval: I N G . P E T R B Ě L Á K

**Kreslil:** I N G . J A K U B G U Ň K A

Formát: 4 2 0 x 2 9 7 Číslo kopie: Číslo výkresu:

Datum: 08.12.2017

Měřítko: 1 : 5 0 0/1 0 0

Zakázka: 1 0 7 \_ 2 0 1 7

Stupeň: DOKUMENTACE PRO PROVÁDĚNÍ STAVBY

D

01