




- LEGENDA STÁVAJÍCÍCH SÍTÍ:**
- STÁVAJÍCÍ SPLAŠKOVÁ KANALIZACE DN 300(500) BE (SmVaK a.s.)
 - STÁVAJÍCÍ ODLEHČUJÍCÍ KANALIZACE DN 500 BE (SmVaK a.s.)
 - STÁVAJÍCÍ KANALIZACE DN 150 PVC
 - STÁVAJÍCÍ VODOVOD DN 80GG (DN 80PVC)
 - STÁVAJÍCÍ NADZEMNÍ VEDENÍ NN (ČEZ a.s.)
 - STÁVAJÍCÍ PODZEMNÍ VEDENÍ NN (ČEZ a.s.)
 - STÁVAJÍCÍ VEDENÍ VEŘEJNÉHO OSVĚTLENÍ
 - STÁVAJÍCÍ ELEKTRONICKÉ VEDENÍ (CETIN a.s.)
 - STÁVAJÍCÍ PLYNOVOD STŘEDOTLAKY (RWE GASNET, S.R.O.)
 - OCHRANNÁ PÁSMO SÍTÍ
- LEGENDA NAVRHOVANÝCH SÍTÍ:**
- IO 08 PŘELOŽKA SDĚLOVACÍHO VEDENÍ CETIN (INVESTICE CETIN a.s.)
 - IO 03 NOVÁ PŘÍPOJKA VODOVODU, PE 100 SDR17, 50x4,8MM, DÉLKA -15,65m
 - IO 06 ÚPRAVA STÁVAJÍCÍ PŘÍPOJKY NN, AYKYZ 4x35/5m, DÉLKA - 4,4m,
 - NAPÁJENÍ SIGNALIZACE VÝJEZDU ZÁSAHOVÝCH VOZIDEL, CYKY-J 3 x 6, + FeZn30x4/20m, CELKOVÁ DÉLKA - 135 m (SOUČÁST IO 07)
 - IO 04.1 - REKONSTRUOVANÁ PŘÍPOJKA SPLAŠKOVÉ KANALIZACE, DN 150, DÉLKA - 3,5m
 - IO 04.2 - NOVÁ PŘÍPOJKA DEŠŤOVÉ KANALIZACE, DN 200, DÉLKA - 3,9m
 - ROZVOD KANALIZACE PRO OLK DN 200
 - IO 05 - ÚPRAVA STÁVAJÍCÍ PŘÍPOJKY PLYNU
 - DEMONTOVANÁ PŘÍPOJKA VODOVODU, UKONČENO NA HLAVNÍM ŘÁDU, UTĚSNĚNO
 - ZRUŠENÍ STÁVAJÍCÍCH PŘÍPOJEK KANALIZACE (SPLAŠKOVÁ A DEŠŤOVÁ)
 - PRŮBĚH NEOVĚŘEN, NUTNO VYTÝČIT PŘED DEMOLICÍ
 - PLÁNOVANÁ PŘELOŽKA VODOVODU VE STÁVAJÍCÍ TRASE VEDENÍ, DN 150, TVÁRNÁ LITINA, DÉLKA 9,3BM, ŘEŠÍ SAMOSTATNÁ PD, PODMÍNUIJÍCÍ STAVBA
 - PLÁNOVANÁ TRASA NOVÉHO VODOVODU, DN150, TVÁRNÁ LITINA, DÉLKA 60,8BM, ŘEŠÍ SAMOSTATNÁ PD, PODMÍNUIJÍCÍ STAVBA

- OBJEKTIZACE STAVBY**
- SO 01 - DEMOLICE OBJEKTU HASIČSKÉ ZBRojNICE
 - SO 02 - NOVOSTAVBA IVC V JABLUNKOVĚ
 - IO 01 - KOMUNIKACE, ODSTAVNÉ A ZPEVNĚNÉ PLOCHY
 - IO 02.1 – ZRUŠENÍ SPLAŠKOVÉ KANALIZACE OBJEKTU
 - IO 02.2 – ZRUŠENÍ DEŠŤOVÉ KANALIZACE OBJEKTU
 - IO 02.3 – ZRUŠENÍ VEŘEJNÉHO ODBĚRNÉHO MÍSTA A VODOVODNÍHO ŘÁDU DN 80PVC
 - IO 02.4 - ZRUŠENÍ VODOVODNÍ PŘÍPOJKY OBJEKTU
 - IO 03 - NOVÁ PŘÍPOJKA VODOVODU
 - IO 04.1 - REKONSTRUOVANÁ PŘÍPOJKA SPLAŠKOVÉ KANALIZACE
 - IO 04.2 - NOVÁ PŘÍPOJKA DEŠŤOVÉ KANALIZACE
 - IO 05 - REKONSTRUKCE SKŘÍNĚ HUP STÁVAJÍCÍ PŘÍPOJKY PLYNU
 - IO 06 - ÚPRAVA STÁVAJÍCÍ PŘÍPOJKY NN
 - IO 07 - SIGNALIZACE VÝJEZDU ZÁSAHOVÝCH VOZIDEL
 - IO 08 - PŘELOŽKA SDĚLOVACÍHO VEDENÍ CETIN VČ. ÚPRAVY TRASY STÁVAJÍCÍ PŘÍPOJKY (INVESTICE CETIN a.s.)

- LEGENDA**
- STÁVAJÍCÍ BUDOVY
 - STÁVAJÍCÍ ZPEVNĚNÉ PLOCHY - ŽIVICE
 - XXX/XX KATASTRÁLNÍ HRANICE
- NOVĚ NAVRŽENÉ**
- HRANICE ŘEŠENÉHO ÚZEMÍ
 - SO 02 - NOVOSTAVBA OBJEKT IVC ZASTAVĚNÁ PLOCHA - 462,0m2
 - ČÁST IO 01 KOMUNIKACE, ZPEVNĚNÉ A ODSTAVNÉ PLOCHY STAV. ZPEVNĚNÉ PLOCHY URČENÉ K REKONSTRUKCI - VÝMĚNA POVRCHU - 430,0m2 (ASFALT)
 - ČÁST IO 01 KOMUNIKACE, ZPEVNĚNÉ A ODSTAVNÉ PLOCHY CHODNÍKY, ZÁMKOVÁ DLAŽBA TL. 60mm - 40,0m2
 - ČÁST IO 01 KOMUNIKACE, ZPEVNĚNÉ A ODSTAVNÉ PLOCHY VOZOVKA, ZÁMKOVÁ DLAŽBA TL. 80mm- 41,0m2
 - SO 01 - DEMOLICE OBJEKTU HASIČSKÉ ZBRojNICE
 - STÁVAJÍCÍ STROMY NAVRŽENÉ KE KÁCENÍ

SOUTISK ODSTRAŇOVANÉ A NAVRHOVANÉ STAVBY

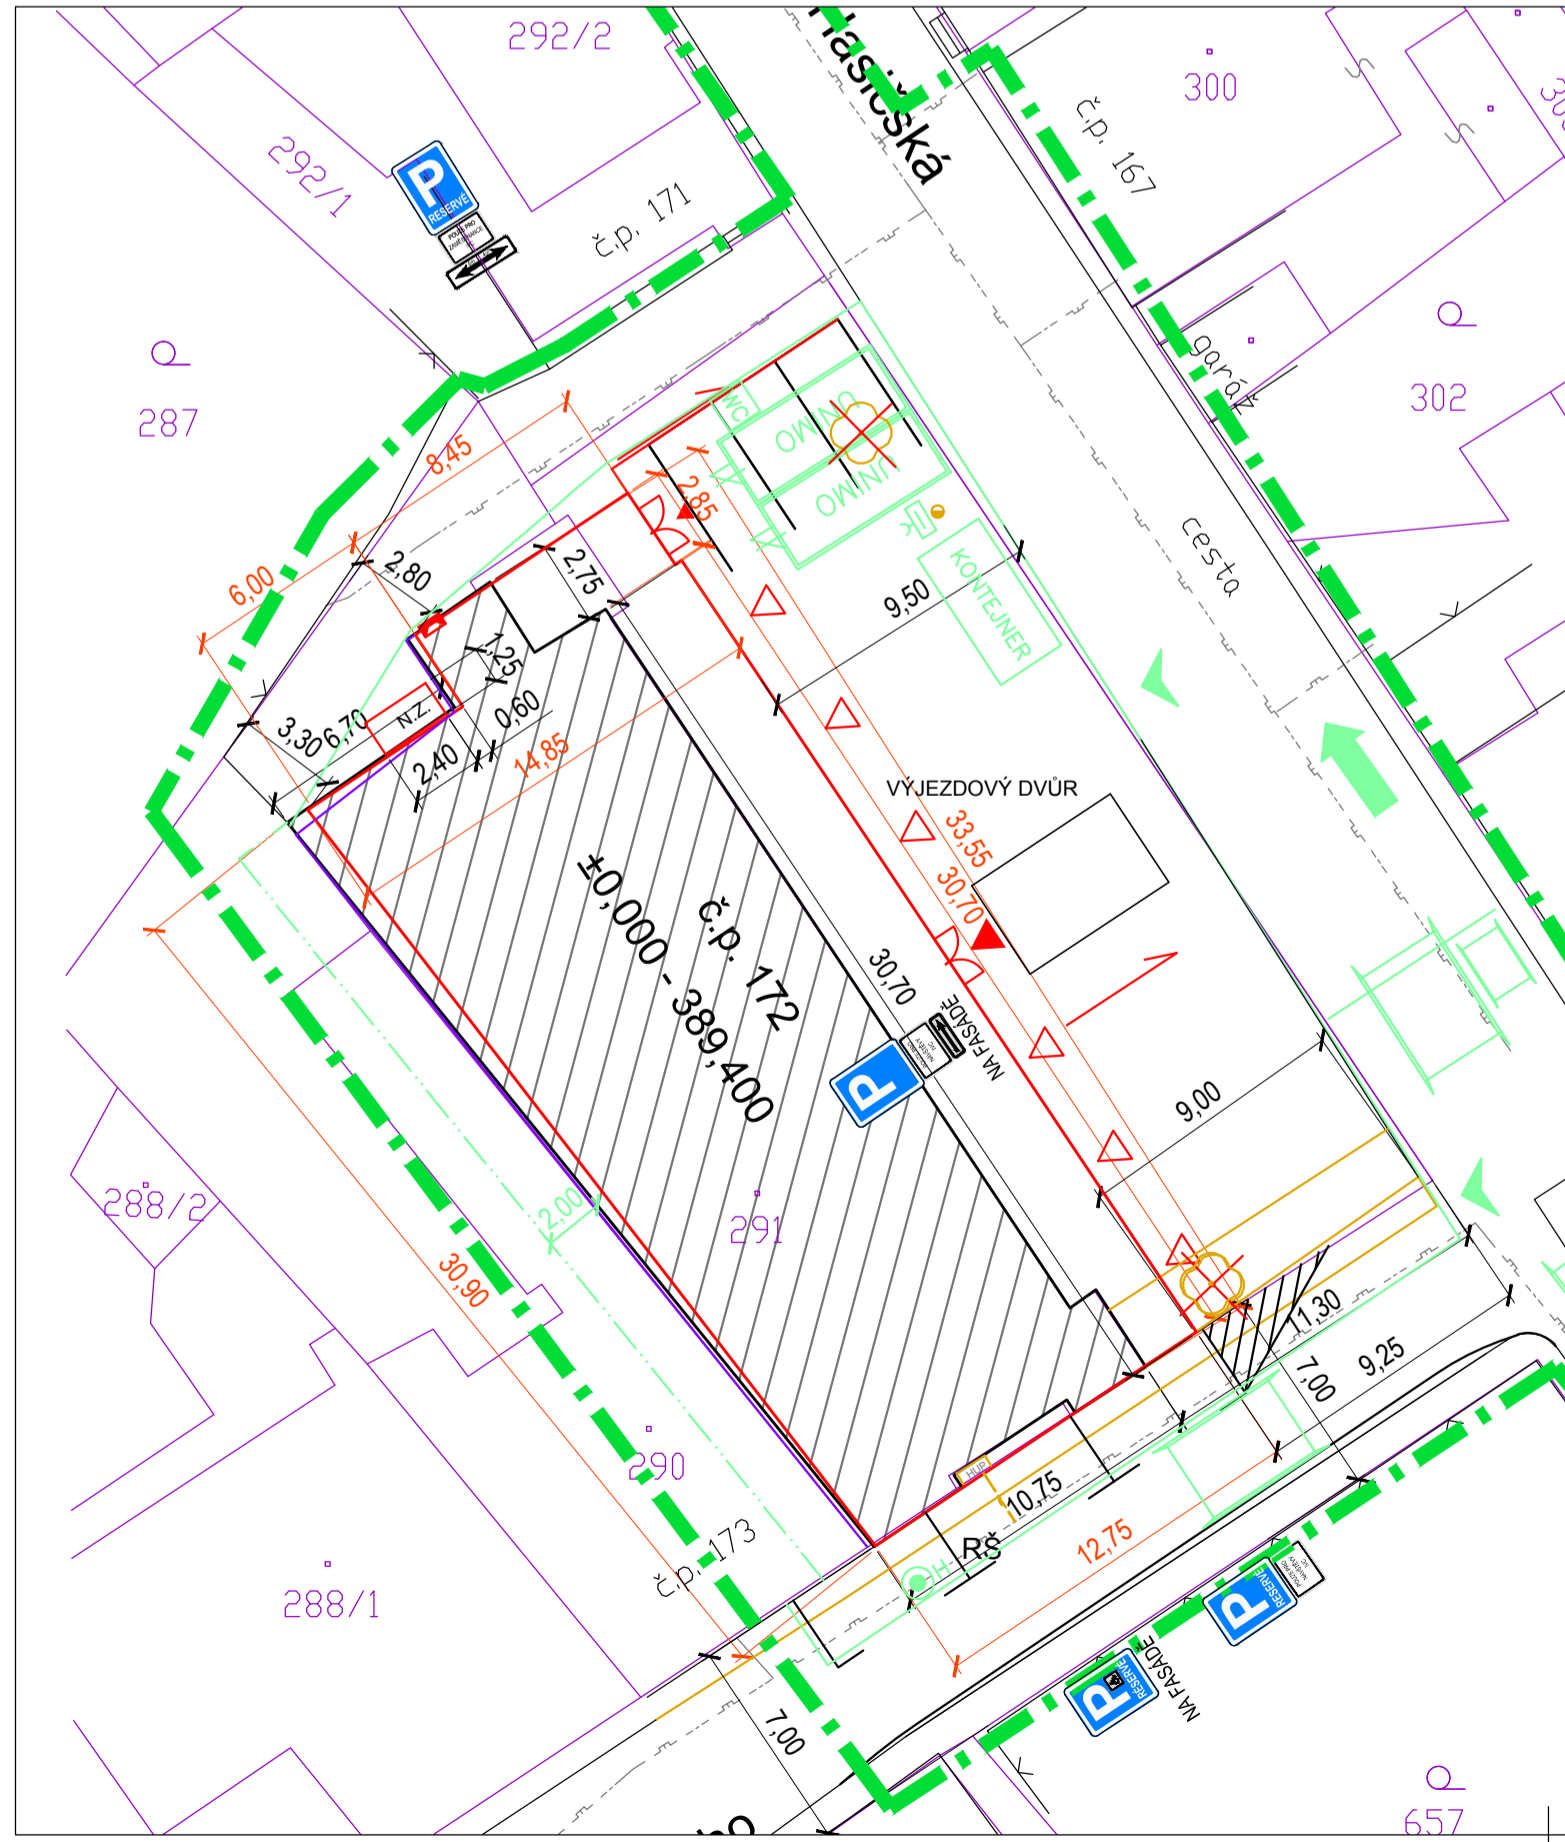

LEGENDA ZAŘÍZENÍ STAVENIŠTĚ

- Obvod /hranice/ staveniště
- Dočasný zbor staveniště
- Oplocení staveniště výšky 1,8m
- Dopravní trasy na staveniště
- Vstup a vjezd na staveniště
- Přejezd a přechod přes výkop
- Staveništní rozváděč NN
- Nopojení na zdroj vody

PROJEKTSTUDIO EUČZ, s.r.o. – vlastní veškerých mapových autorizací práva. Ostatní technické dokumenty, výtvarné a odborné řešení na nich zobrazené podléhají jako autorská díla ochrany dle zákona č. 128/1997 Sb. Autorský zákon. Všechny technické dokumenty, výtvarné a odborné řešení na nich zobrazené podléhají jako autorská díla ochrany dle zákona č. 128/1997 Sb. Autorský zákon. Všechny technické dokumenty, výtvarné a odborné řešení na nich zobrazené podléhají jako autorská díla ochrany dle zákona č. 128/1997 Sb. Autorský zákon.			GENERALNÍ PROJEKTANT (ZHOTOVITEL)	
ZODPOVĚDNÝ PROJEKTANT	MANAŽER PROJEKTU	PROJEKTANT	PROJEKTSTUDIO® PROJEKTSTUDIO EUČZ, s.r.o. Opavská 6230 / 29a, 708 00 Ostrava tel.: +420 596 911 126 e-mail: info@projektstudio.cz IČ: 27787443 www . P R O J E K T S T U D I O . c z	
	ING. ARCH. DAVID KOTEK	ING. PETRA PADIORKOVÁ		
	HLAVNÍ INŽENÝR PROJEKTU	VYPRACOVALA		
	ING. ARCH. ZUZANA SYKOROVÁ	ING. PETR KAZÍČEK		
ZODPOVĚDNÝ PROJEKTANT	ING. ARCH. JAROSLAV KOTEK	KONTROLOVAL	ZPRACOVATEL ČÁSTI PD	
	ING. ARCH. ZUZANA SYKOROVÁ	ING. ARCH. ZUZANA SYKOROVÁ		
STAVEBNÍK (OBJEDNATEL)			DATUM	
Město Jablunkov, Dukelská 144, Jablunkov, 739 91			04. 2017	
MÍSTO STAVBY			ZAKÁZKA č.	
Jablunkov, Hasičská 172, k.ú. Jablunkov, p.č. 291			PS 16, 176	
Název stavby (dílo)			FORMÁT	
IVC JABLUNKOV			B x A4	
STAVEBNÍ OBJEKT (SO)			STUPEŇ PD	
			DPS	
ČÁST DOKUMENTACE			MĚŘÍTKO	
SITUAČNÍ VÝKRESY			1:250	
DOKUMENT			ČÍSLO DOKUMENTU	
SITUAČE ZAŘÍZENÍ STAVENIŠTĚ			C.5	