


**VZOROVÉ ŘEZY KŘÍŽENÍ A SOUBĚHŮ KABELŮ S OSTATNÍMI PODZEMNÍMI SÍTĚMI  
DLE ČSN 73 6005**

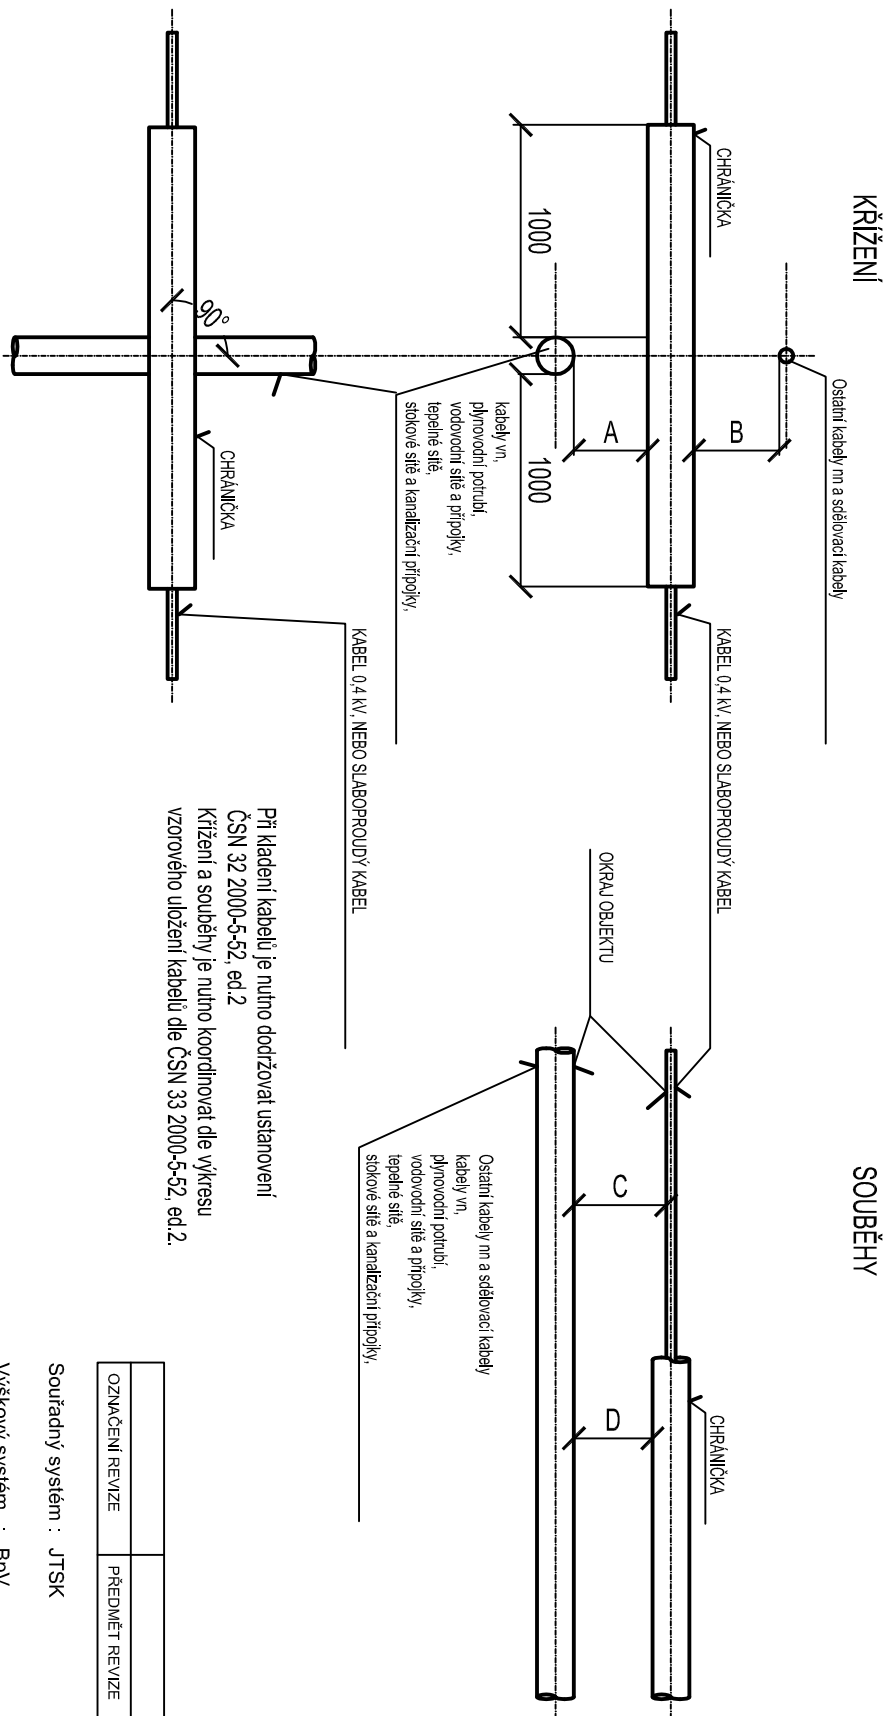

DOTČENÁ PODZEMNÍ SÍŤ	silové kabely do 1 kV				sdělovací kabely			
	A	B	C	D	A	B	C	D
silové kabely do 1 kV	0,05	0,05	0,05		0,3		0,3	0,1
silové kabely do 10 kV	0,15		0,15		0,8		0,8	0,1
silové kabely do 35 kV	0,2		0,2		0,8		0,8	0,1
silové kabely do 220 kV	0,2		0,2		0,8		0,8	0,8
sdělovací kabely	0,3	0,3	0,3	0,1	-	-	-	-
plyn. potrubí do 0,005 MPa	0,1		0,4		0,1		0,4	0,1
plyn. potrubí do 0,4 MPa	0,1		0,6		0,1		0,4	0,1
vodovodní síť a přípojky	0,4		0,4		0,2		0,4	0,2
tepelné síť	0,3		0,3		0,5		0,8	0,15
kabelovody	0,1		0,1		0,1		0,3	
stokové síť a kan. přípojky	0,3		0,5		0,2		0,5	
koektor					0,1		0,3	
koleje tramvajové dráhy	1,0		1,0		1,0		1,0	

## VZOROVÉ ŘEZY KRÍŽENÍ A SOUBĚHŮ KABELŮ S OSTATNÍMI PODZEMNÍMI SÍTĚMI

PROJEKTSTUDIO EUČZ, s.r.o. - posílá všem svým majitelům autorských práv, Obsah tohoto dokumentu, vyzobrazení a názvy řešení na nich zobrazená podléhá jeho autorské dílo ochrany dle zákona č. 121/2000 Sb. (autorský zákon). Originál tohoto dokumentu, vyzobrazení a názvy řešení na něm zobrazená (dále jen "autorské dílo") jsou majetkem PROJEKTSTUDIO EUČZ, s.r.o. Předmět této autorské dílo ani jeho části nesmí být žádným způsobem v rozporu s ustanoveními autorského zákona a bez udělení licence ze strany nositele majetkových autorských práv či v rozporu s podmínkami této licence užito ani poskytnuto třetí osobě.		GENERALNÍ PROJEKTANT (ZHOVOTVĚL)	
ZODPOVĚDNÝ PROJEKTANT		PROJEKTSTUDIO®	
Lubomír Dvořáček projektování elektro silnoproud		PROJEKTSTUDIO EUČZ, s.r.o. Opatovská 6230/29A, 708 00 Ostrava tel.: 596 911 126 e-mail: info@projektstudio.cz IČ: 2787/443 www . P R O J E K T S T U D I O . c z	
MANAŽER PROJEKTU ING.ARCH. DAVID KOTEC		Lubomír Dvořáček	
HLAVNÍ INŽENÝR PROJEKTU ING. ARCH. ZUZANA SYKOROVÁ		VYPRACOVAL Lubomír Dvořáček	
Havlíčkovo nám. 732/15 708 00 Ostrava - Poucha e-mail: lad.projekt@lad.cz GSM +420 602 527 930		ZODPOVĚDNÝ PROJEKTANT Lubomír Dvořáček	
STAVEBNÍK (OBJEDNATEL)		ZPRACOVATEL ČÁSTI PD	
MÍSTO STAVBY JABLUNKOV, HASIČSKÁ 172. K.Ú. JABLUNKOV, P.Č. 291		Lubomír Dvořáček projektování elektro silnoproud	
NÁZEV STAVBY (DÍLO)		Havlíčkovo nám. 732/15, 708 00 Ostrava - Poucha GSM +420 602 527 930, e-mail: lad.projekt@lad.cz	
IVC V JABLUNKOVĚ		DÁTUM 12.2016	
INŽENÝRSKÝ OBJEKT (IO)		ZÁKAZKA č.	
IO 07 - SIGNALIZACE VÝJEZDU ZÁSAAHOVÝCH VOZIDEL		FORMÁT Pg 16 176	
ČÁST DOKUMENTACE		STUPEŇ PD DUR+DSP	
D.1 DOKUMENTACE STAV. NEBO INŽENÝRSKÉHO OBJEKTU		MĚŘÍTKO ---	
DOKUMENT		ČÍSLO DOKUMENTU IO 07 - 106	
Vzorové schéma souběhů a křížení kabelů			